



Beviljat 1/3-10
Med anledning av skatteans.
Uhlen

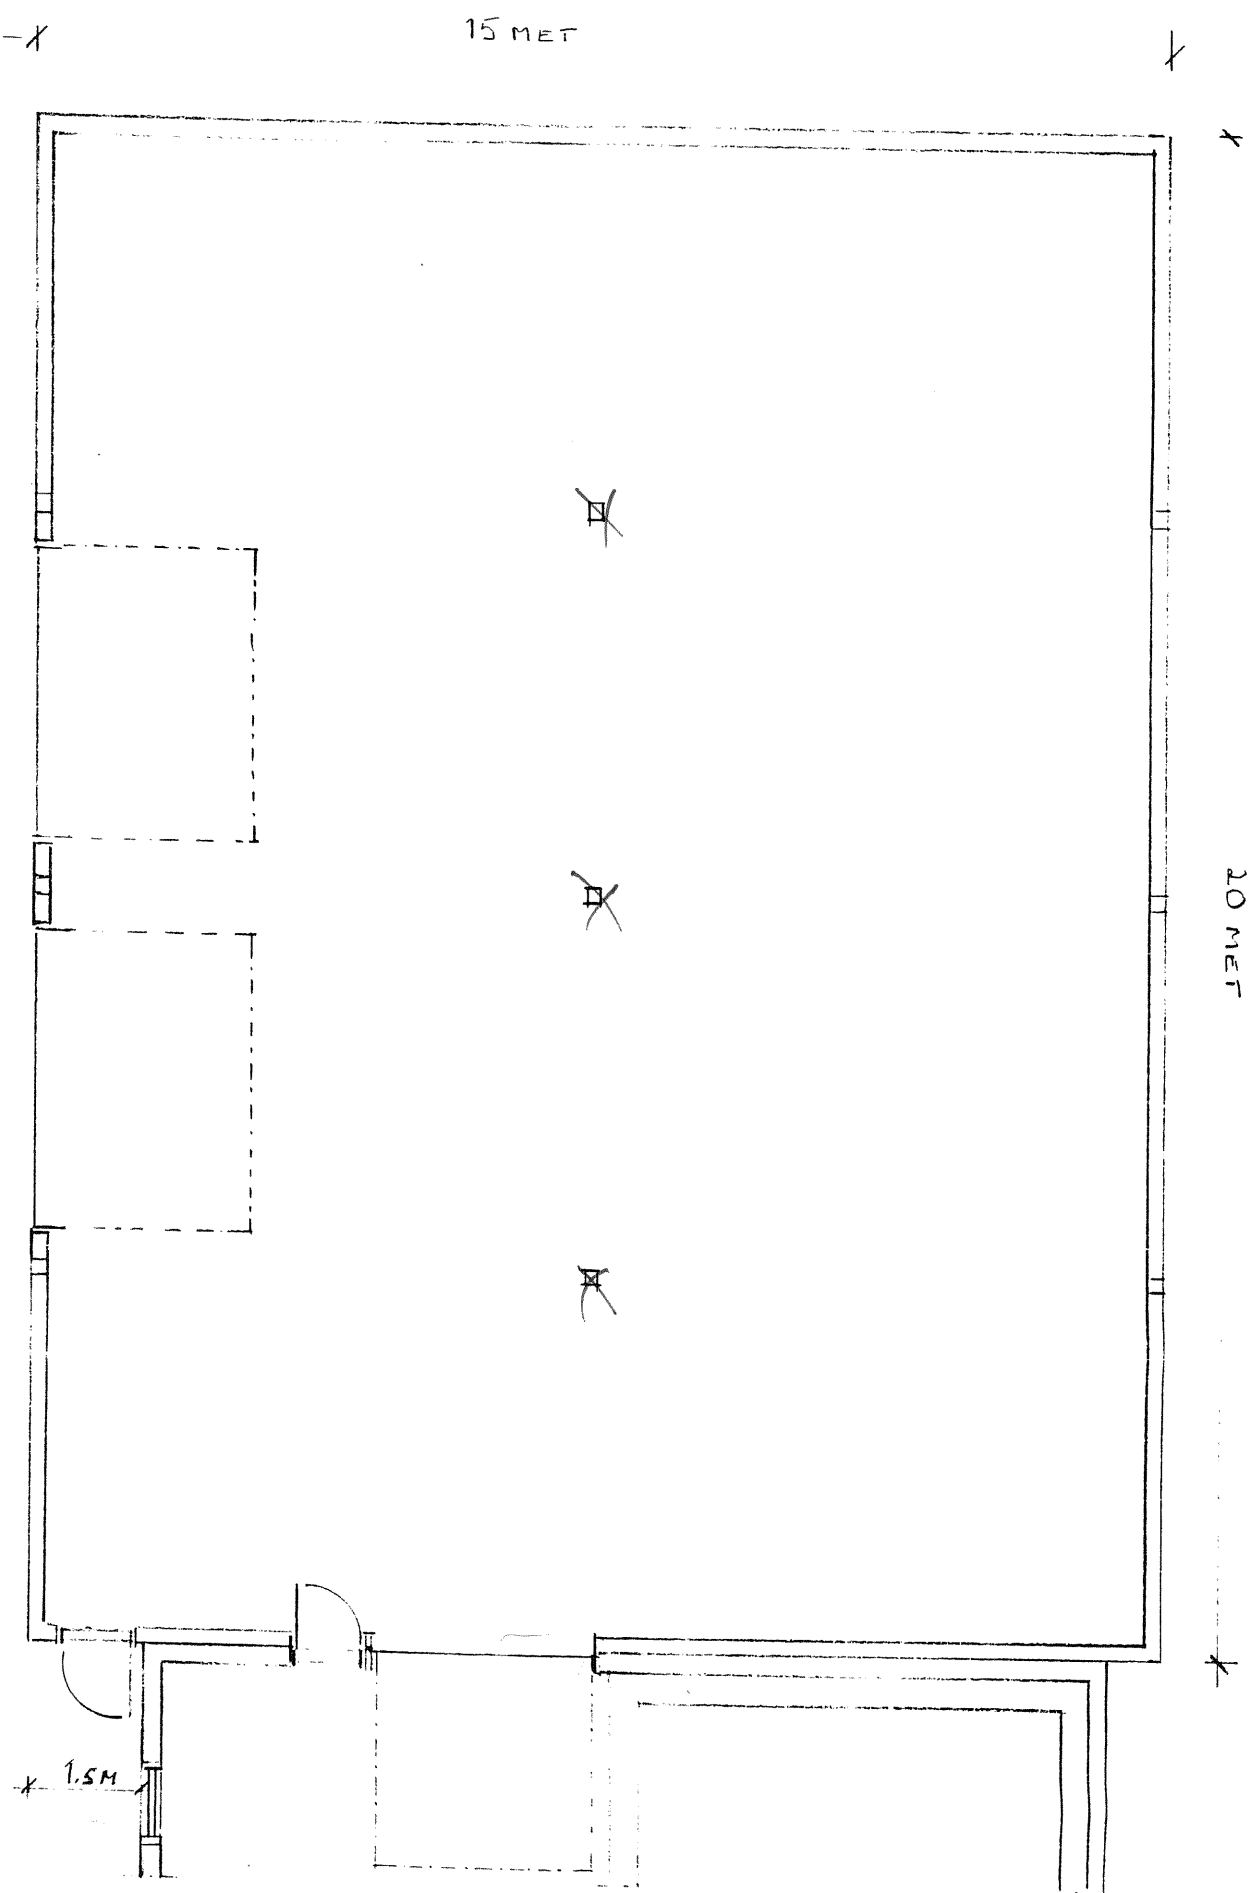

Tillhör beslut den
2008-06-09
Byggnadsnämnden
LJUSDALS KOMMUN



17 3 98
8422/98

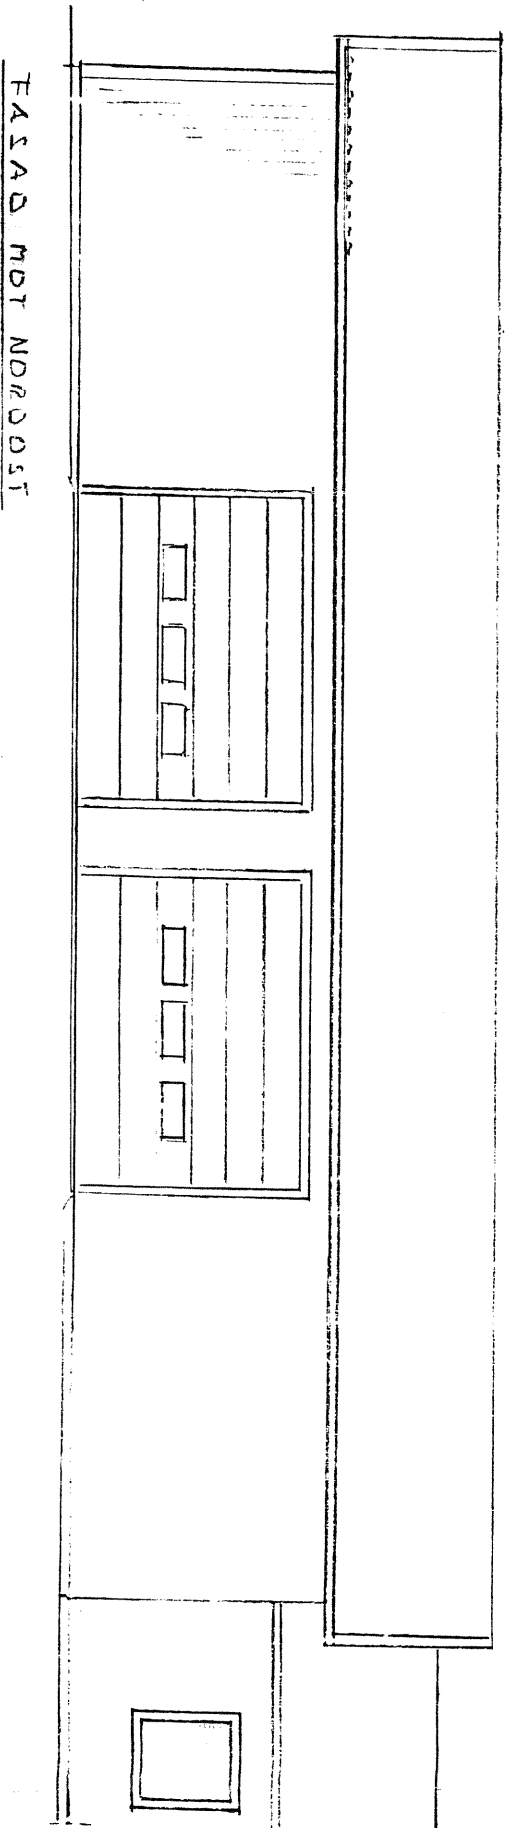

Jonas Markussén Bygg AB Bränna 2218 820 40 JÄRFÖ ☎ 0651-470 09 Fax: 0651-473 09		Tillbyggnad av Verkstadsbhall Kläppa 24:62 Ljusdal	
Ritad av: Albert Wing	Datum: 98-02-16	Skala 1:100	☒ Plan ☒ Fasad ☐ Sektion
Reviderad			☐ Situationsplan