


Sveafältet, Karbinen 9

Drottninggatan 43

Våning Källarplan
Area 65 kvm
Ritning L-013-01

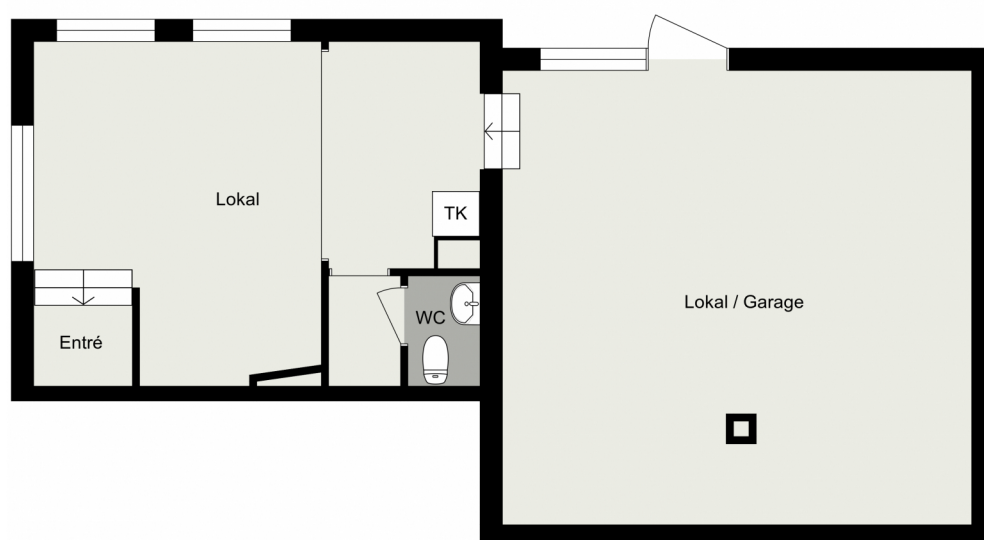

0 5m
Skala 1:100