


FÖRESKRIFTER

Alla mått kontrolleras på plats och ev. avvikelser rapporteras skyndsamt till arkitekt för vidare hantering.



FÖRKLARINGAR

Mått anges i mm.
Höjder anges i meter.

HÄNVISNINGAR

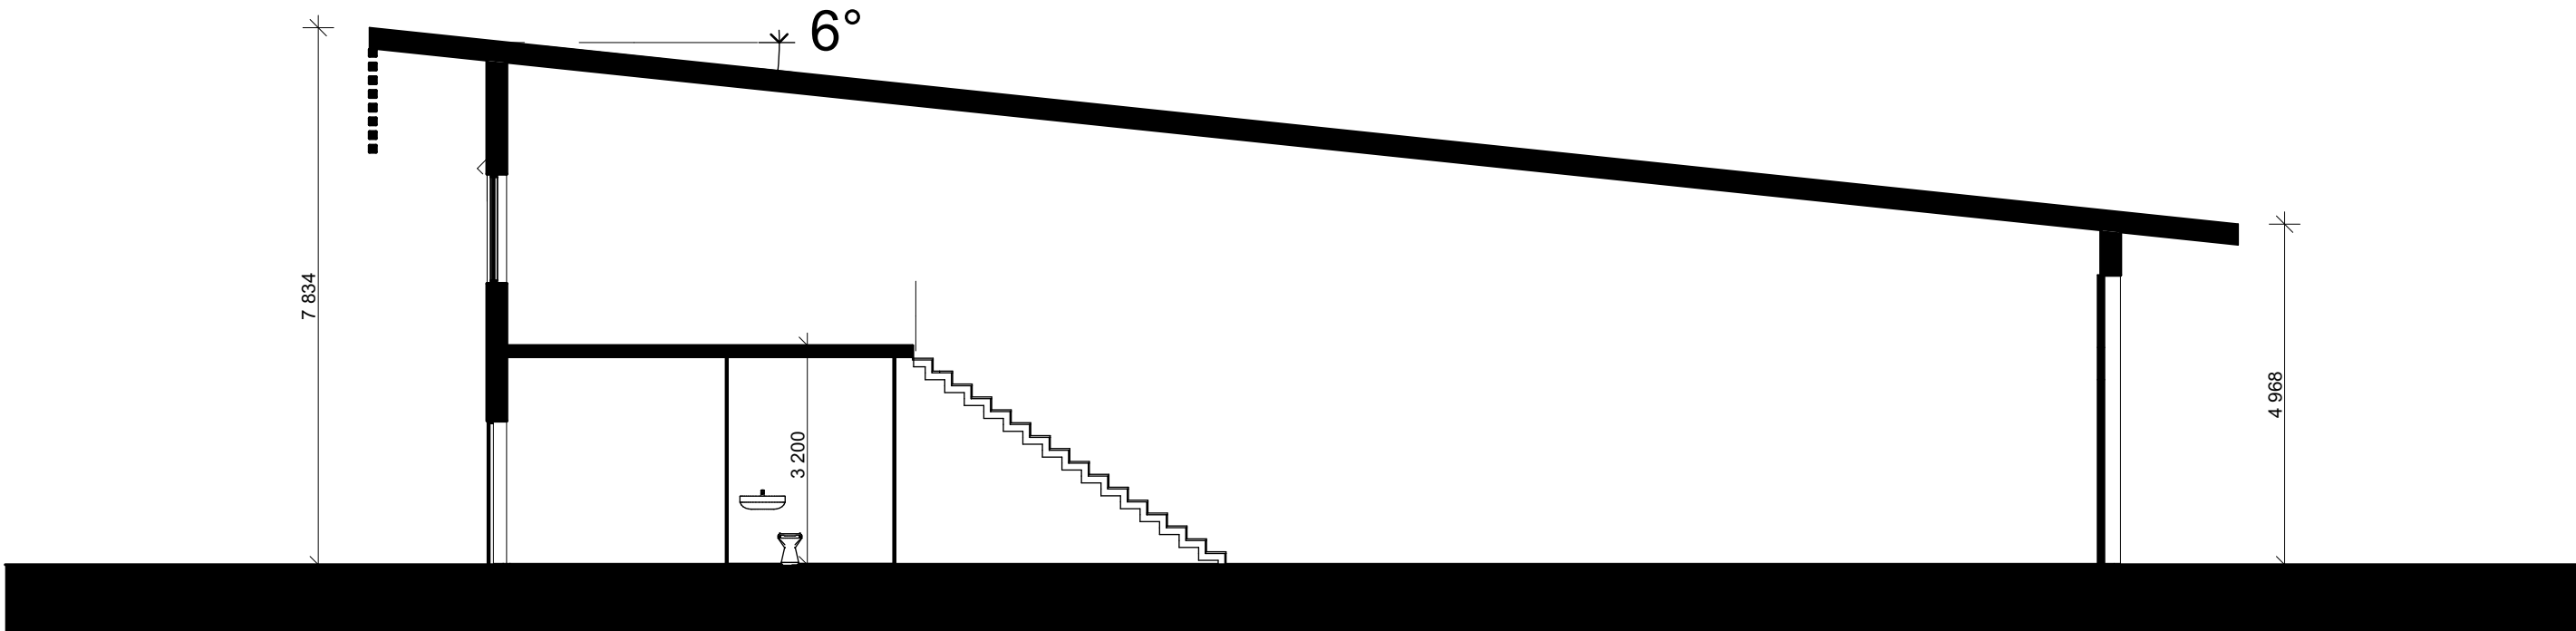

SEKTION

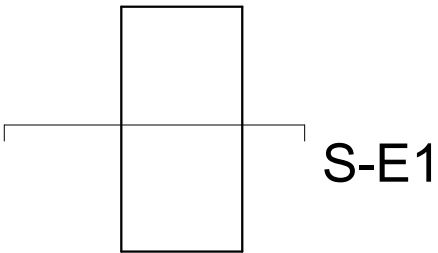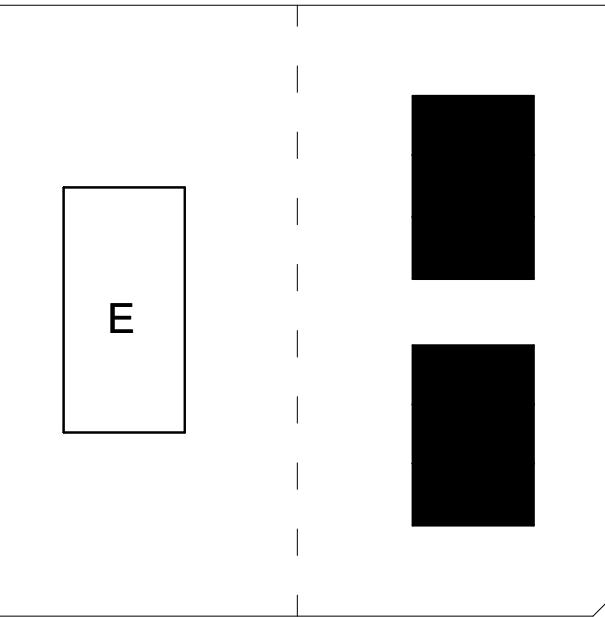

BET	ANT	ÄNDRING AVSER	DATUM	Sign.
BYGGLOVHANDLING				
FÖRETAGSHUS				
SMEDSUDDEN FASTIGHETER AB Box: 8001 104 20 STOCKHOLM tel 08- 14 20 20 fax 0707 - 34 00 03 www.smedsudden.se				
ROUPEZOTTERMAN				
UPPDRAG NR		RITAD AV MRZ	HANDLÄGGARE	
DATUM 2025-11-13		ANSVARIG Max Zotterman Ark SAR/MSA		
HÖGAFFELN 4 NORRKÖPING SEKTION				
SKALA A1 1:100		NUMMER A-40-E-2-01		BET