


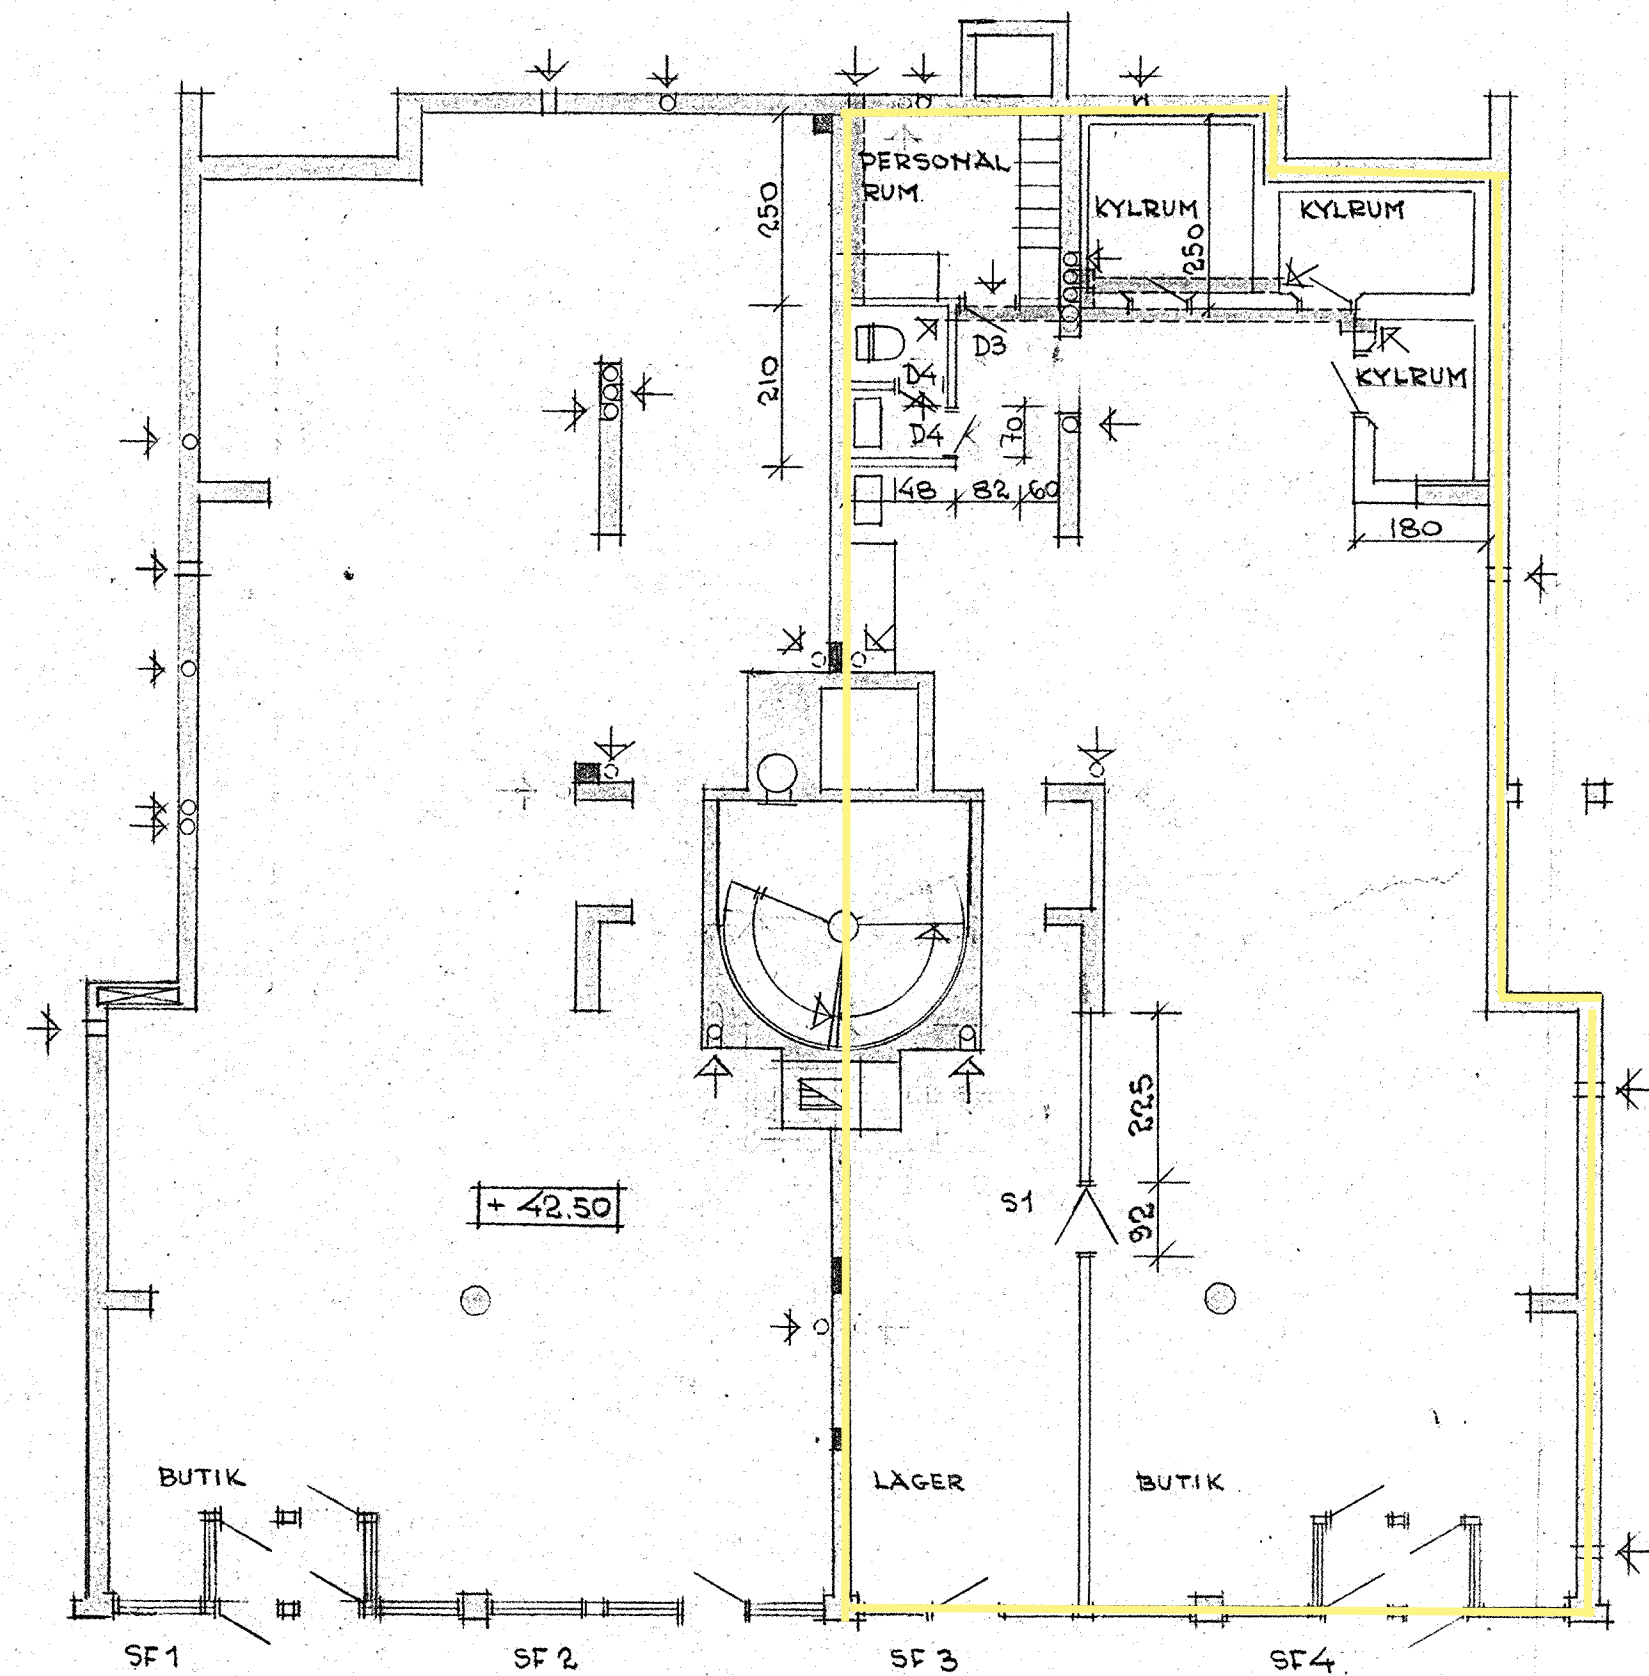

BUTIKSPLAN

KV. MURKLAN HUS P	
ARBETSRITNING	
KÄLLAR- o BUTIKSPLAN	
SKAL. 1:100	
ARK.	PROJ.
KONSTR.	TYP.
RIT. ☐	No. 152-A1
BYGGNADS AB HENRY STÅHL	
NORRKÖPING DEN	

VENTILATION FR. KYLRUM, REV. D. 6.5. 1957. ☐
SKÖRSTEN, REV. D. 10.4. 1957. ☐