



FASAD MOT NORR
skala 1:100

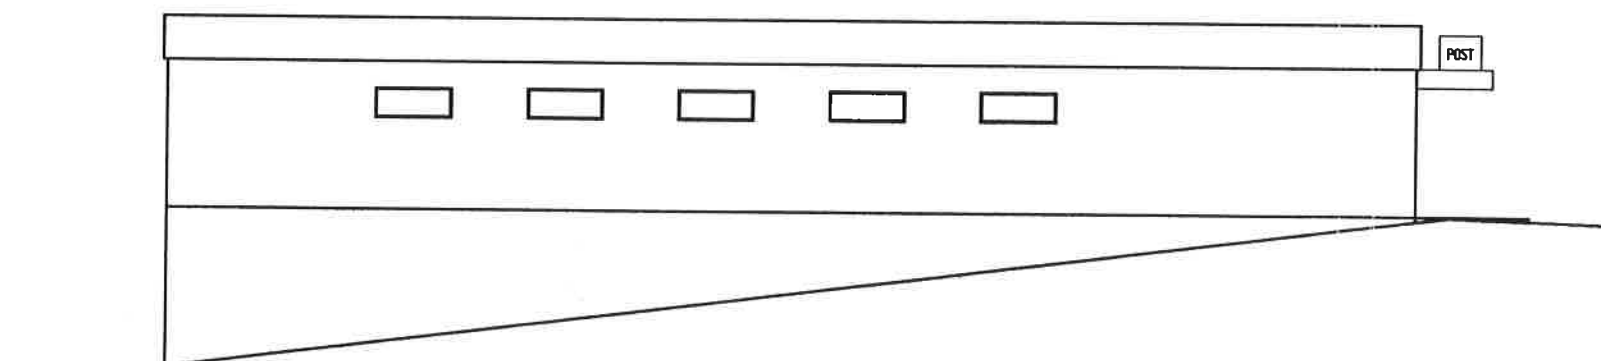


FASAD MOT SIDER
skala 1:100




FASAD MOT ÖSTER
skala 1:100

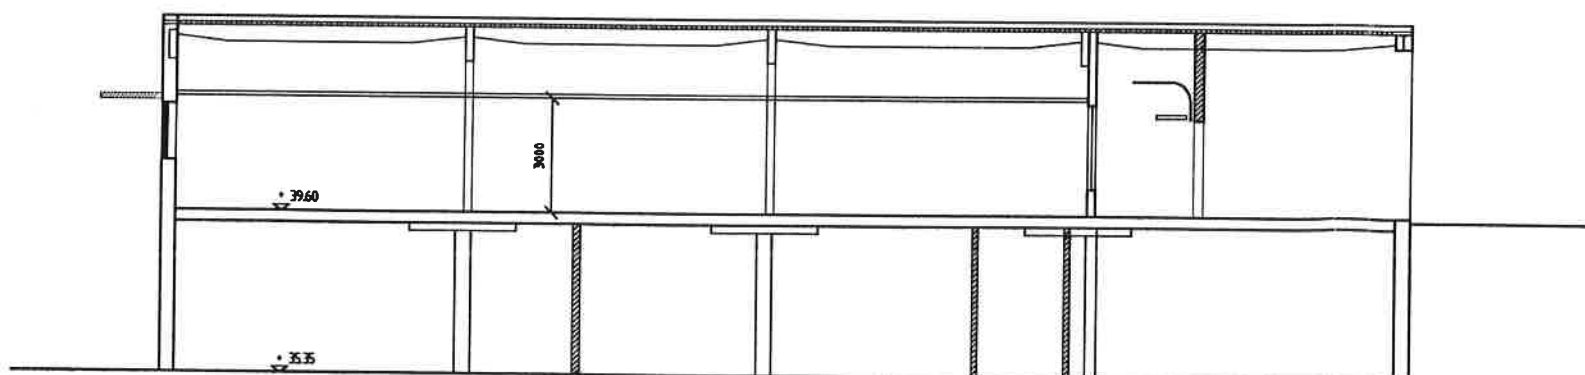

SEKTION A - A
skala 1:100

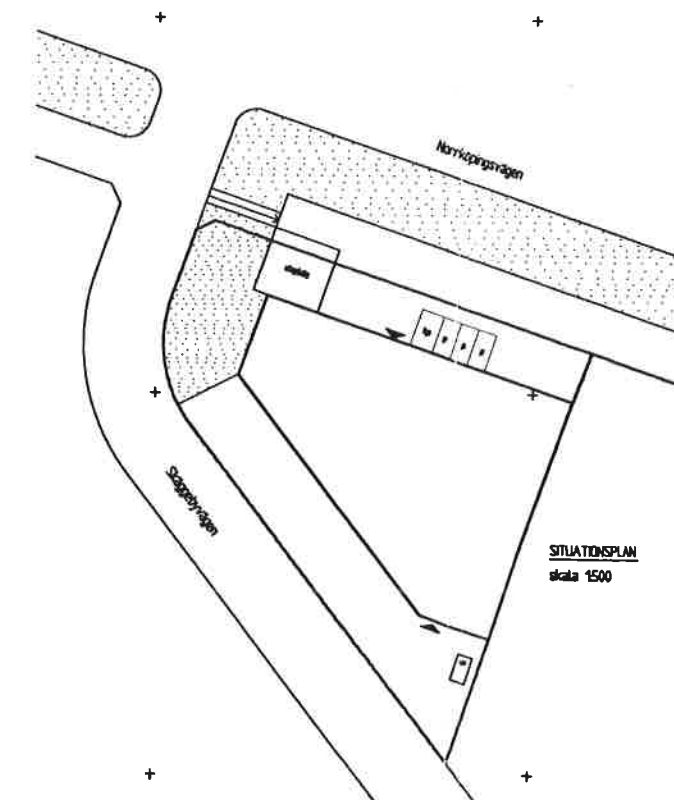


SITUATIONSPLAN
skala 1:500

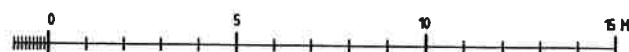



FÖRKLARINGAR

SE RITNING A 305:10

REF	ART	FÖRKLARING	TECKEN	DATUM
STÅHL				
HENRY STÅHL FASTIGHETER AB				
KONTRAKTHANDLING				
	BR	Posten Sverige AB	013-288479	
X	A	Carlsstedt Arkitekter i Linköping AB	013-355530	
	K	Jihab Byråkonsult	011-13511	
	V	Compro	011-143436	
	E	ELT i Norrköping AB	011-185161	
UPPDRAG NR		ETID AV	HANDLÄGGARE	
A 170		T.HJELTE	G.GÖRANSSON	
DATUM		ANSVARIG		
01-04-17			G.GÖRANSSON	
HÄRSTORP 4:7 - FINSPÅNG				
POSTCENTER				
FASADER, SEKTION, SITUATIONSPLAN				
SKALA	NUMMER		F. BET.	
1:200	A305:12			

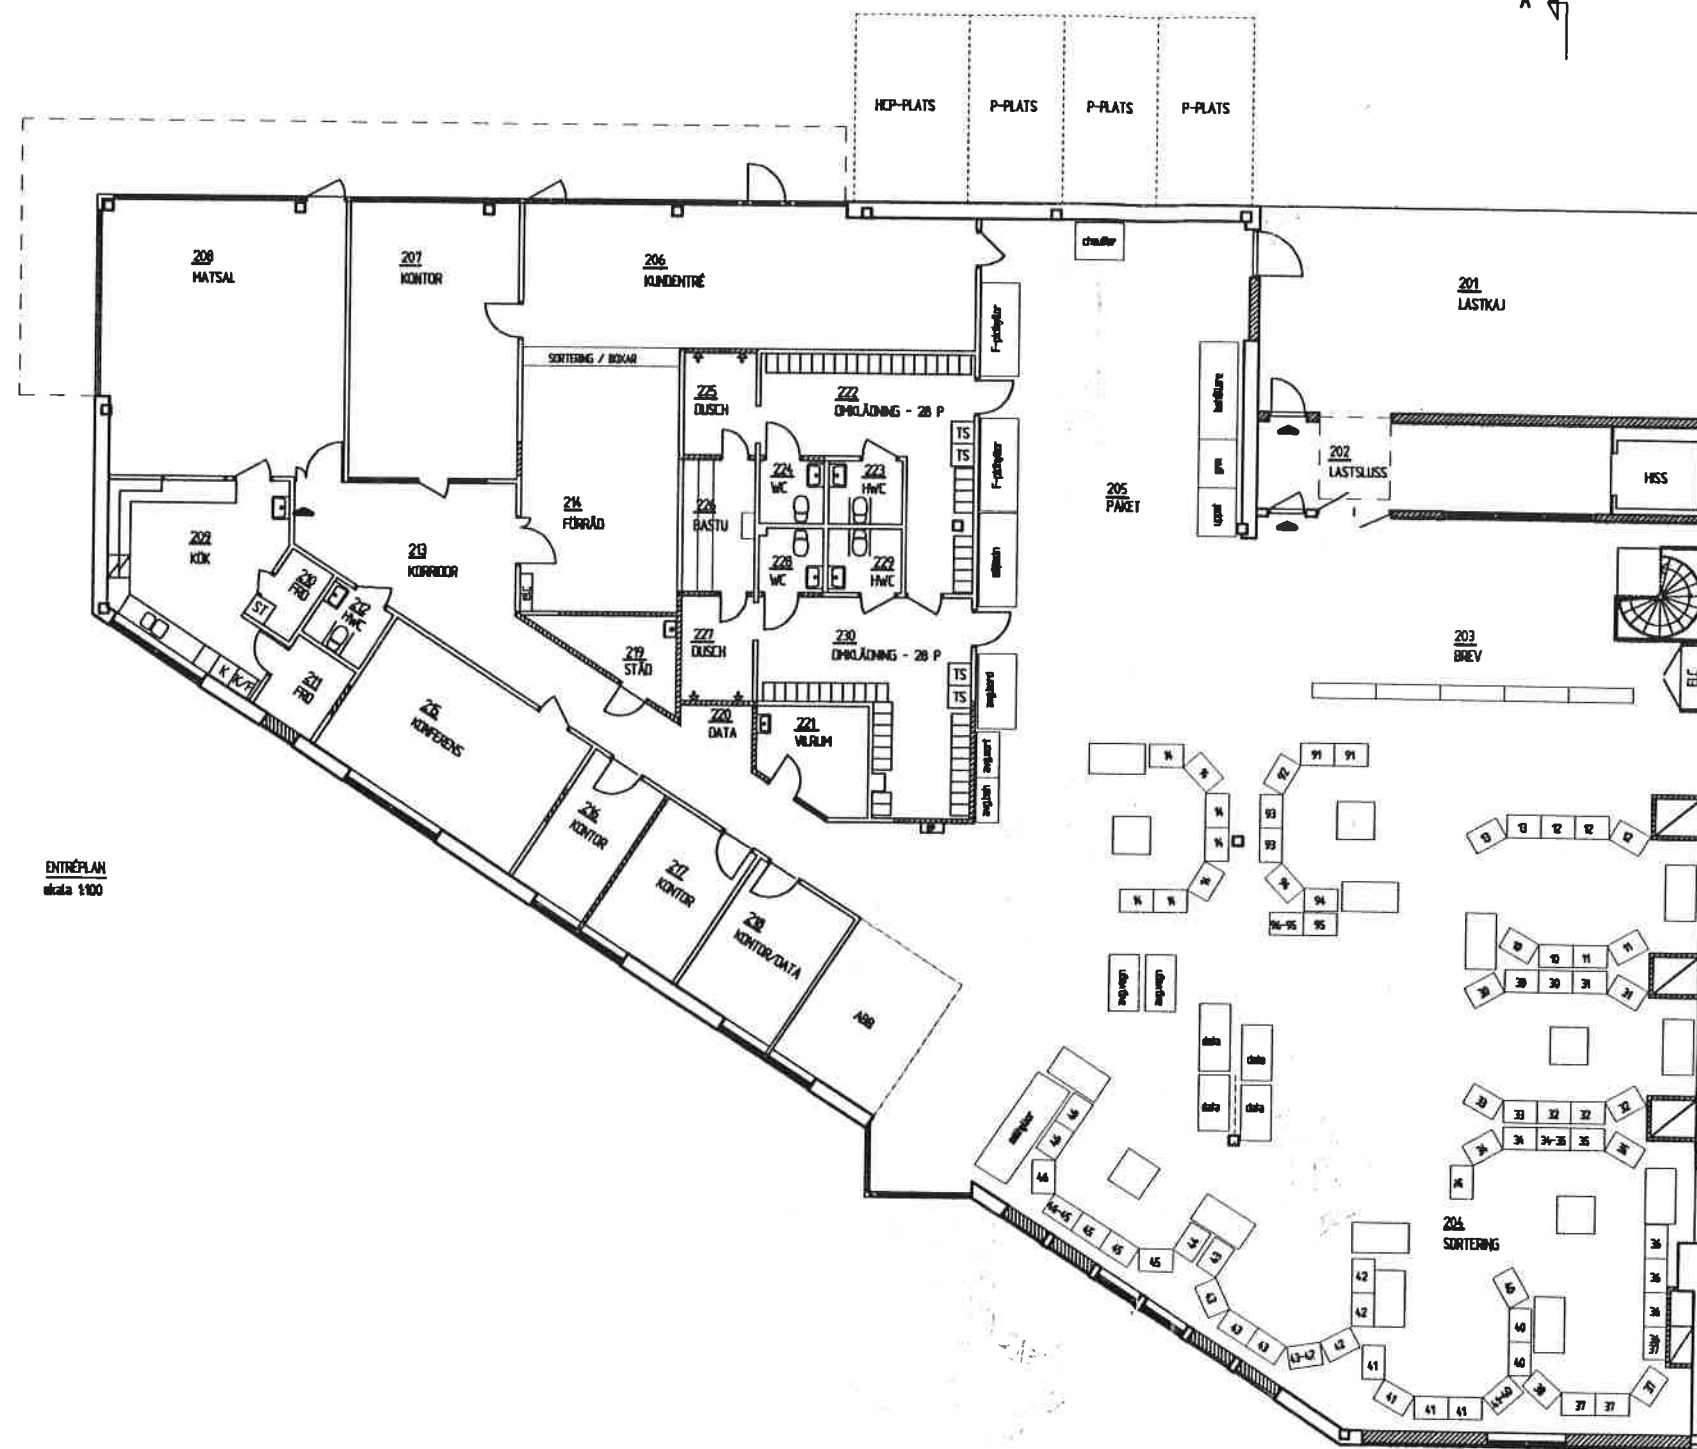

KÄLLARPLAN
skala 1:100

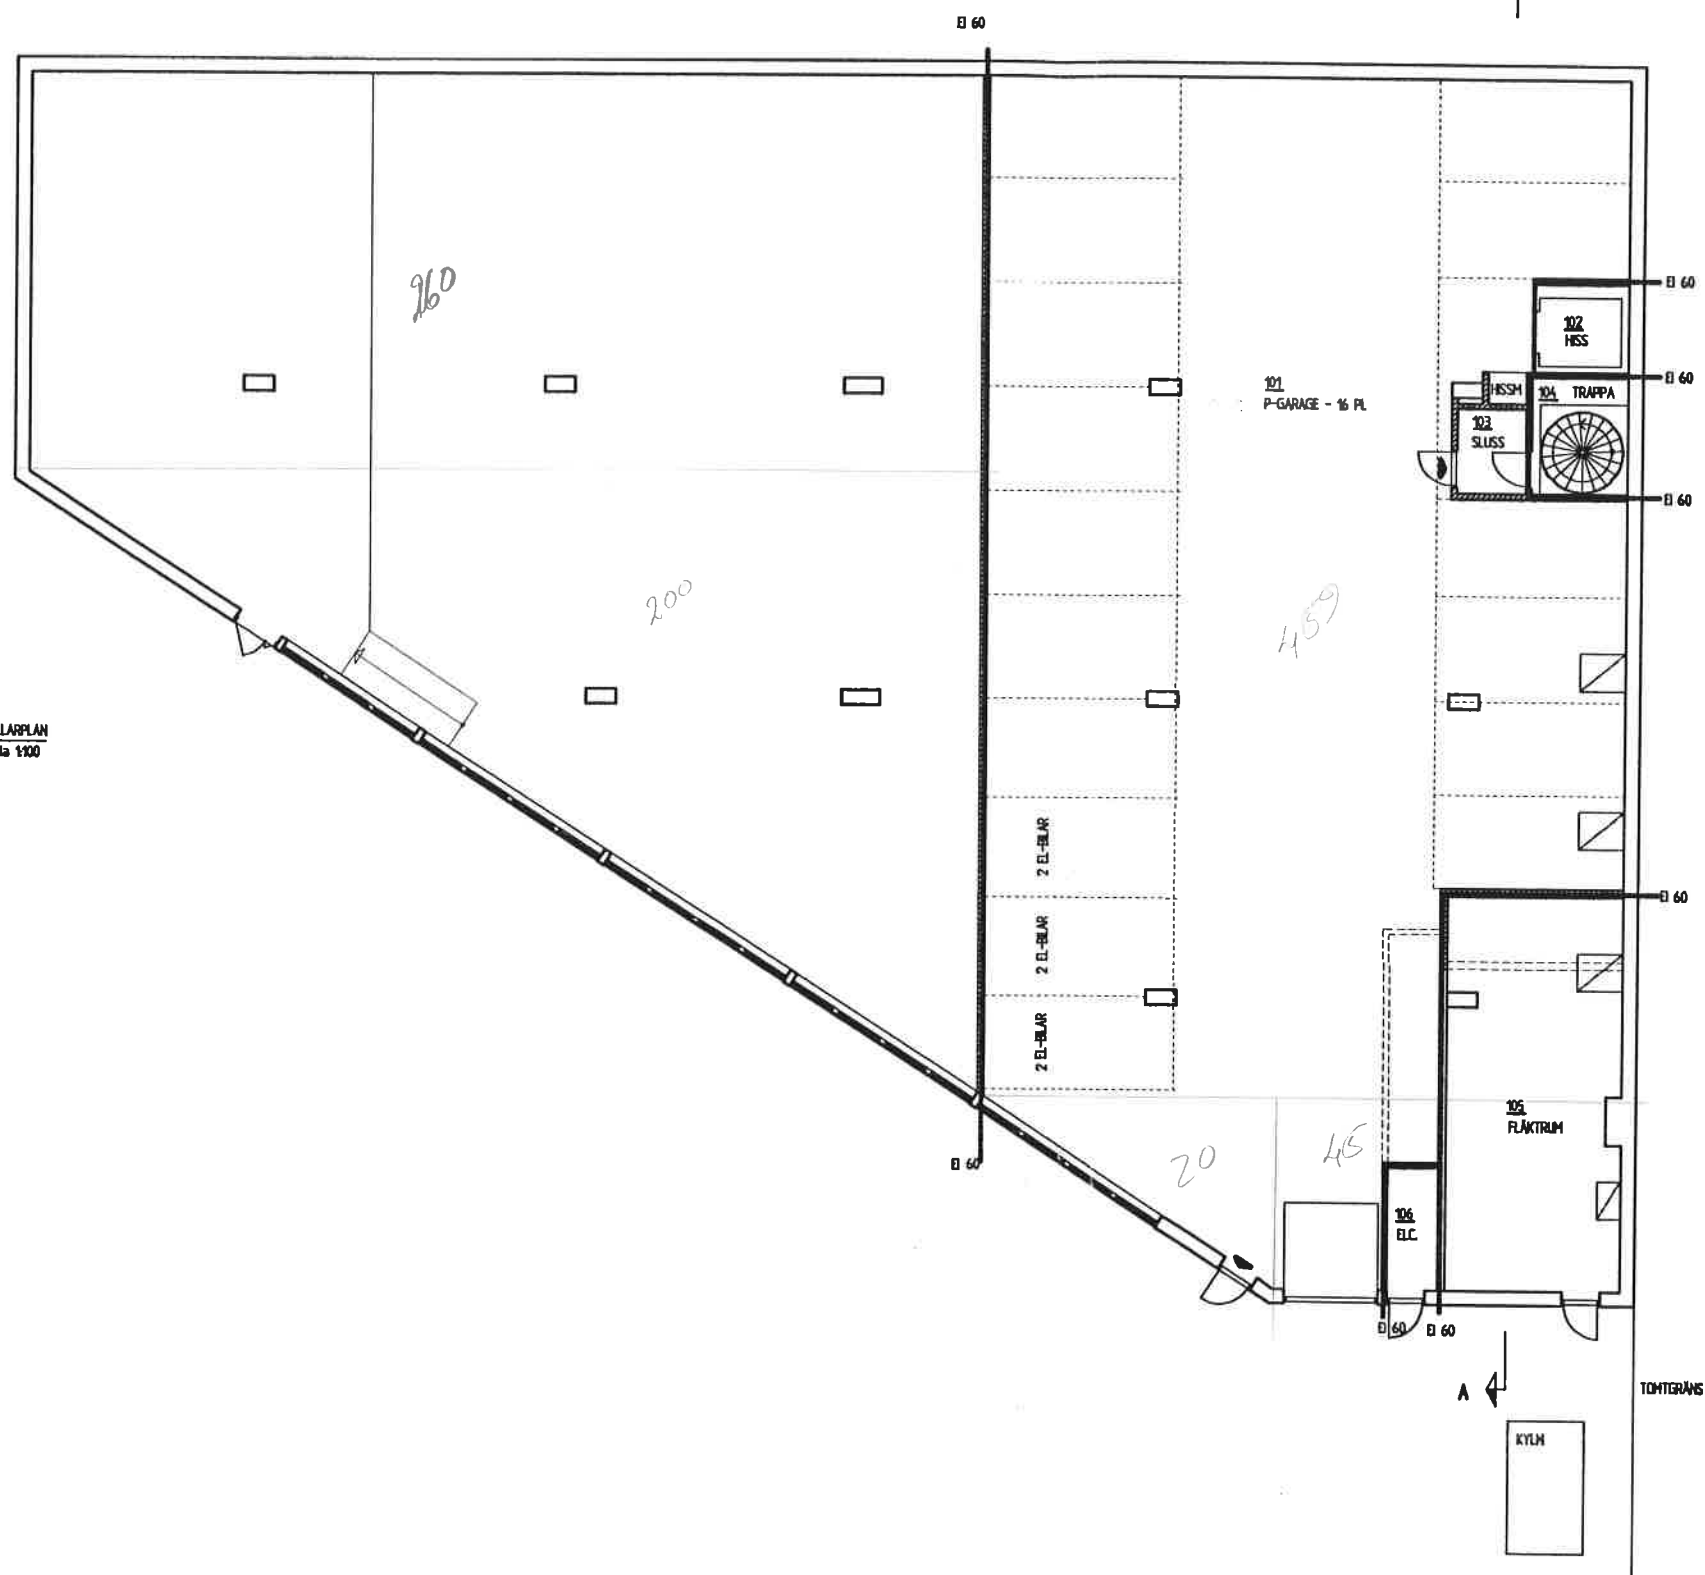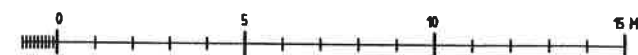

FÖRKLARINGAR

- NY VÄGG
- RIVEN VÄGG
- NY DÖRR
- BRANDCELLSGRÄNS

BET	ART	FÖRORDNING AVSE	SIGN	DAUM
STÅHL HENRY STÅHL FASTIGHETER AB				
KONTRAKTSHANDLING				
☒	BR	Posten Sverige AB	013-288479	
☐	A	Carlstedt Arkitektier Ulnköping AB	013-355530	
☐	K	Shab Byggnadskonstuler	011-135111	
☐	V	Controlj	011-143436	
☐	E	ELT i Norrköping AB	011-185161	
UPPDRAG NR A 170		RISS AV T. HJELTE	HANDLIGGARE G.GÖRANSSON	
DÅRUM 01-04-17		I ANSVARIG G.GÖRANSSON		
HÄRSTORP 4:7 - FINSPÅNG POSTCENTER PLAN 1 - KÄLLARPLAN				
SKALA	1:200	NUMMER	A305:10	I SET