

FÖRKLARINGAR

Mått anges i millimeter enligt Bygghandlingar 90.
Höjder anges i RH2000.
Ritningens originalformat är A3.
Utskrifter i halvskala bör måttkontrolleras.


Inga större ändringar sker i fasad, ansökan gäller främst interiör ombyggnad för ny verksamhet.

FÖRESKRIFTER

Ritning baseras på dwg-filer (planer) tillhandahållna av fastighetsägare.
Nya väggar är skafferade.

Entreprenör ansvarar för dimension, säkerhet och funktion.

Plan vind 2 TR
1:100
BTA 326,35 m²

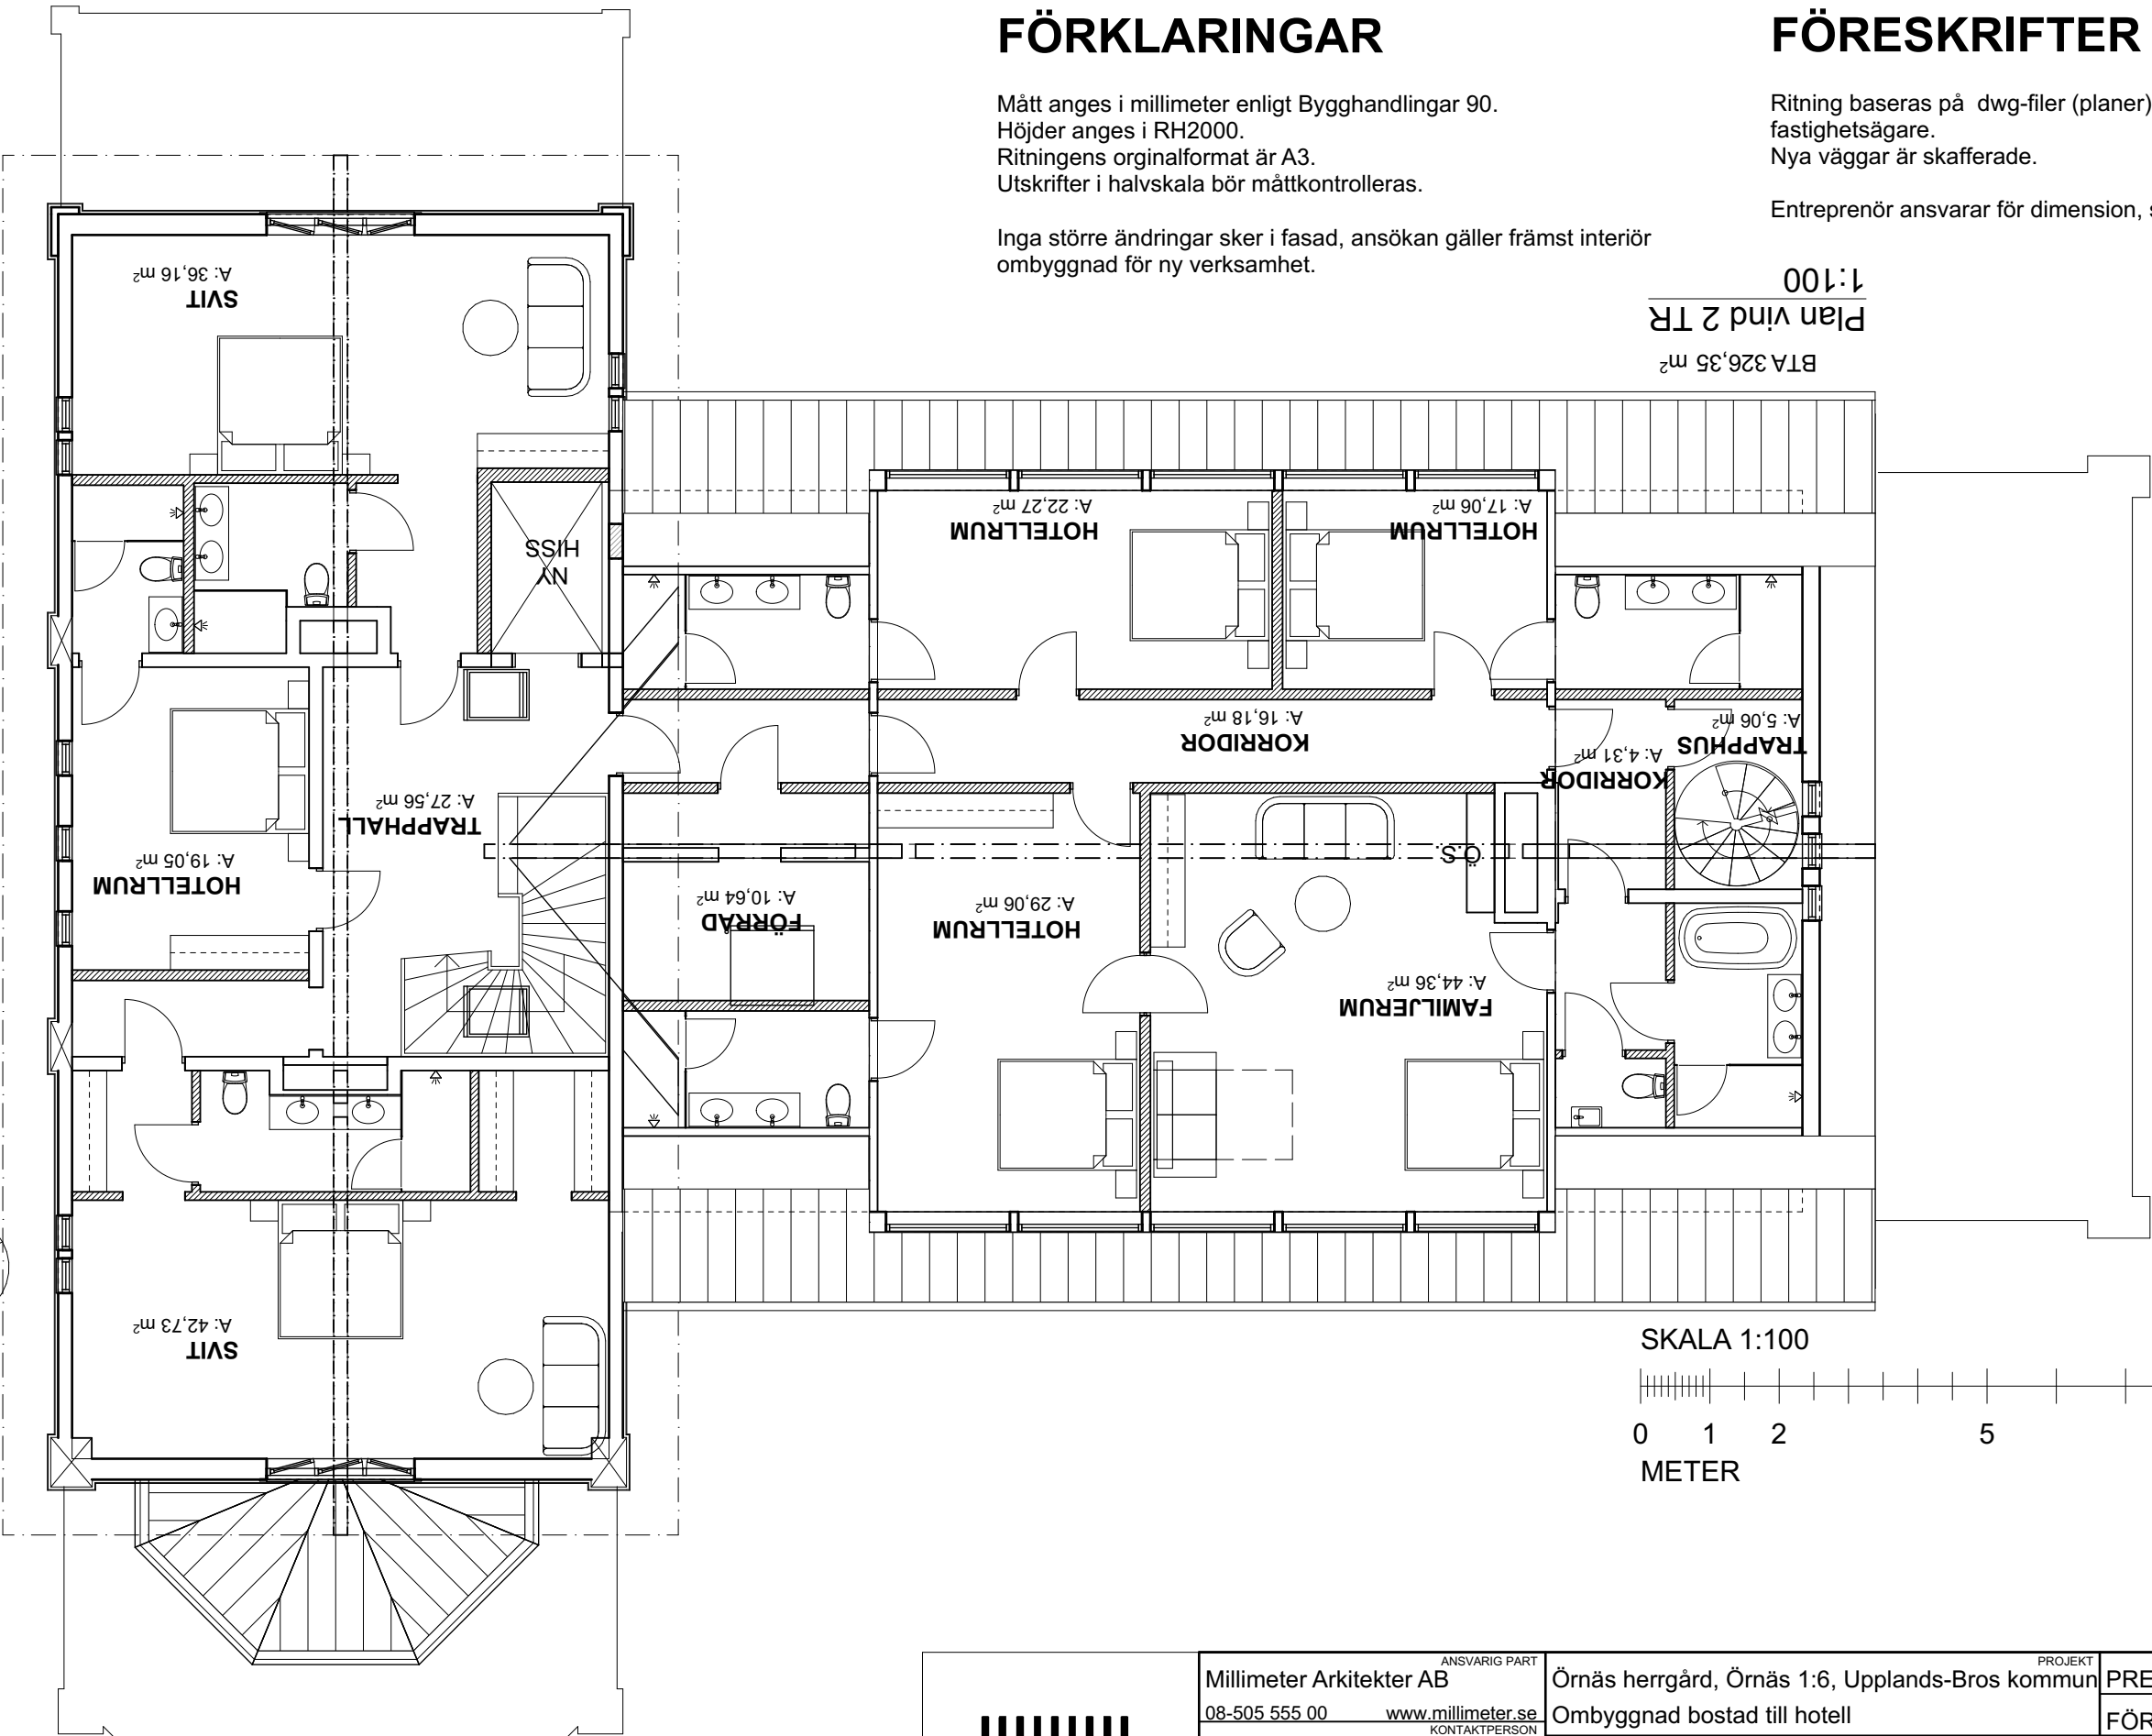

SKALA 1:100



Millimeter Arkitekter AB 08-505 555 00 www.millimeter.se Maria Ihrefors Peter Ågren 5060	ANSVARIG PART	Örnäs herrgård, Örnäs 1:6, Upplands-Bros kommun Ombyggnad bostad till hotell ANSÖKAN OM STRANDSKYDDSDISPENS Planer Plan 2TR vind	PROJEKT	PRELIMINÄR		STATUS
	KONTAKTPERSON		HANDLING	FÖRSLAGSHANDLING		
	GODKÄND AV		RITNINGSKATEGORI	ÄNDRING	A3	FORMAT
	SKAPAD AV		INNEHÅLL	DATUM	1:100	SKALA
	UPPDRAGSNUMMER			NUMMER		BET