

FÖRKLARINGAR

Mått anges i millimeter enligt Bygghandlingar 90.  
Höjder anges i RH2000.  
Ritningens originalformat är A3.  
Utskrifter i halvskala bör måttkontrolleras.


Inga större ändringar sker i fasad, ansökan gäller främst interiör ombyggnad för ny verksamhet.

FÖRESKRIFTER

Ritning baseras på dwg-filer (planer) tillhandahållna av fastighetsägare.  
Nya väggar är skafferade.

Entreprenör ansvarar för dimension, säkerhet och funktion.

Plan överväning 1 TR  
1:100

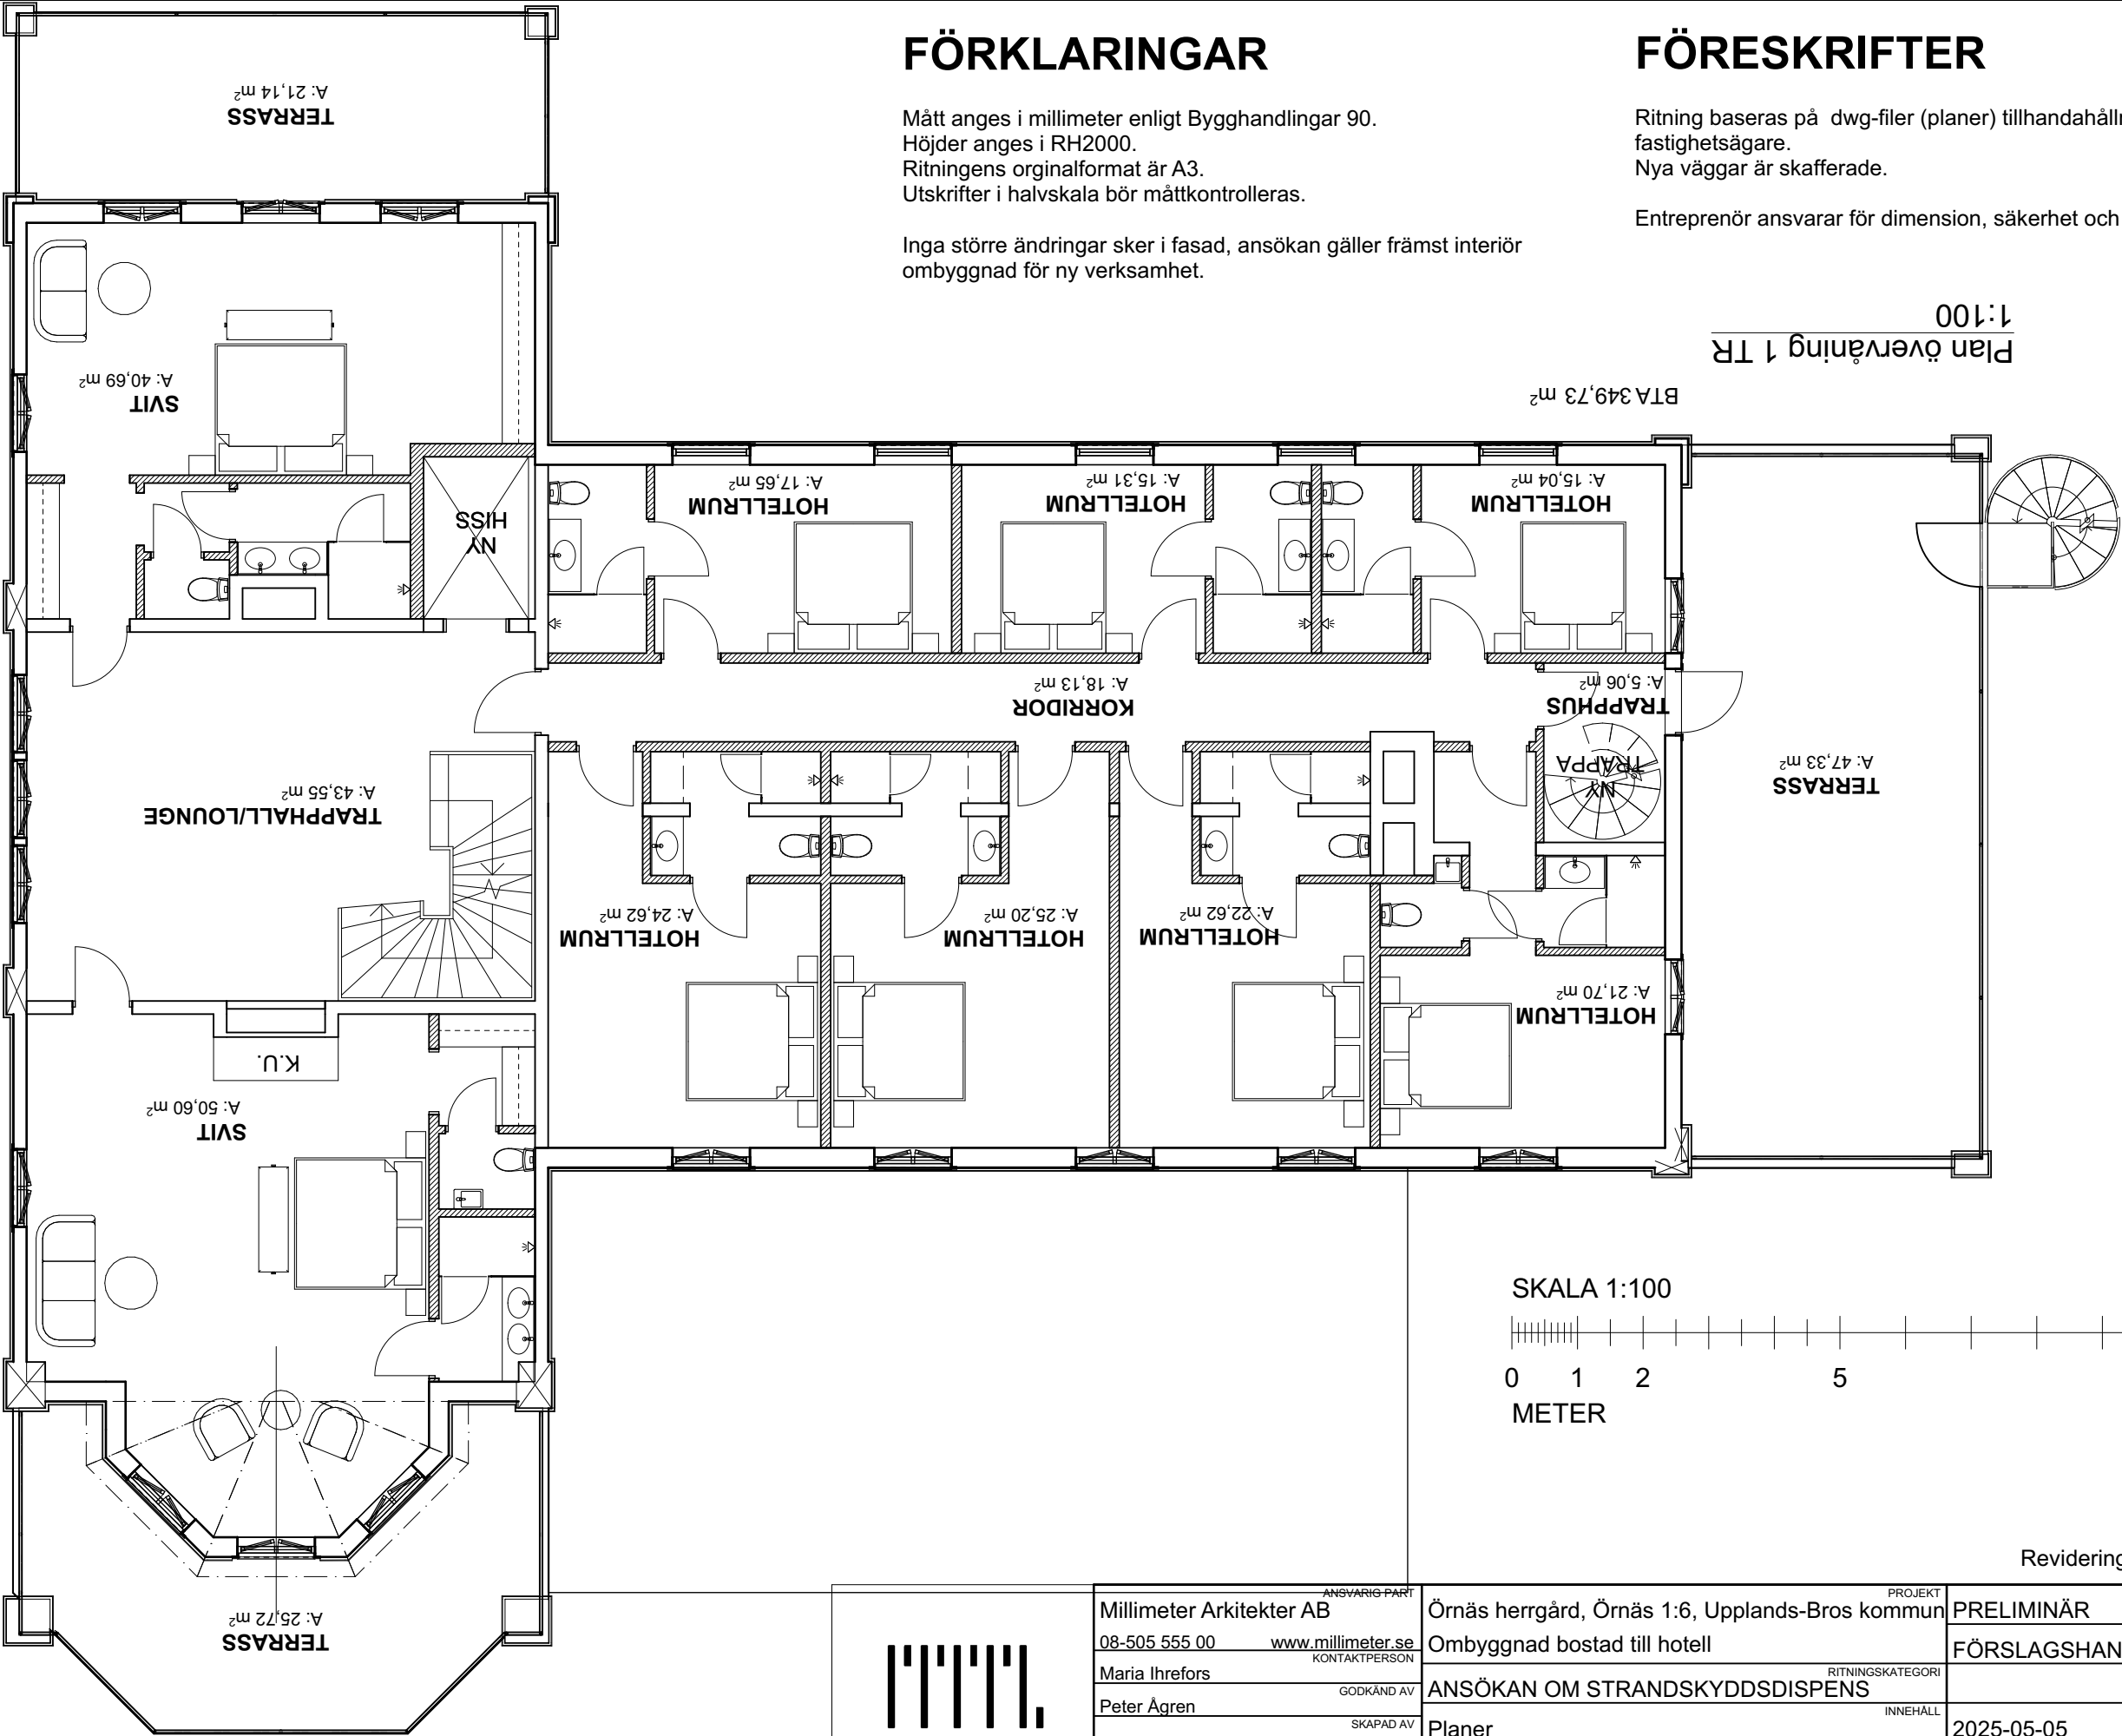

Revidering 2025-10-13

|                |                                                                        |            |                                                 |                  |        |
|----------------|------------------------------------------------------------------------|------------|-------------------------------------------------|------------------|--------|
|                | ANSVARIG PART                                                          |            | PROJEKT                                         | STATUS           |        |
|                | Millimeter Arkitekter AB                                               |            | Örnäs herrgård, Örnäs 1:6, Upplands-Bros kommun | PRELIMINÄR       |        |
|                | 08-505 555 00 <a href="http://www.millimeter.se">www.millimeter.se</a> |            | Ombyggnad bostad till hotell                    | FÖRSLAGSHANDLING |        |
|                | Maria Ihrefors                                                         |            | RITNINGSKATEGORI                                | ÄNDRING          | FORMAT |
|                | Peter Ägren                                                            |            | INNEHÅLL                                        | DATUM            | SKALA  |
| UPPDRAGSNUMMER |                                                                        | NUMMER     |                                                 | BET              |        |
| 5060           |                                                                        | 2025-05-05 |                                                 | 1:100            |        |
|                |                                                                        | A-40-1-12  |                                                 |                  |        |