



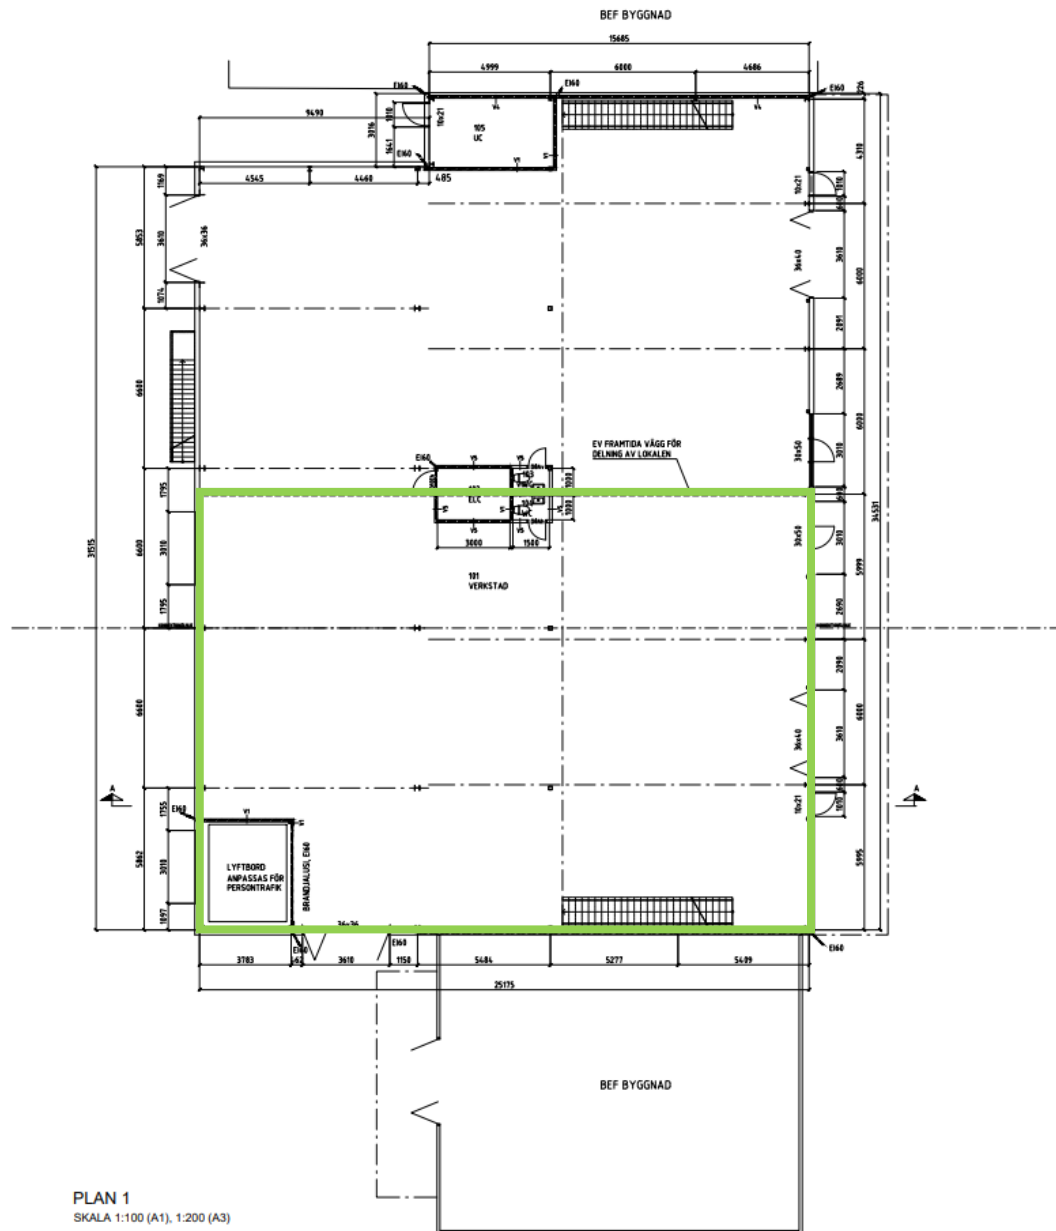

PLAN 1
SKALA 1:100 (A1), 1:200 (A3)

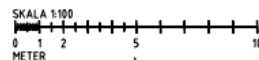


VÄGGTYPER

FÖRESKRIFTER

Väggbeteckningar enligt gyproc handbok, utgåva 8.
Ytterskivan i väggar skall vara gipsskiva.
Innerskivan i väggar skall vara 12 alt. 15mm plywood.
För våtrum skall BGV 10:1 som Byggheransrättels vägledning följas.
GVK golvbranschens våtrumskontroll skall följas.
Ljudklass C enl. SS 25268:2007
Brandklass enl. brand.
Nedanstående väggtyper uppfyller brand- och ljudkrav, under förutsättning att fämnings-, anslutnings-, genomföringar och liknande utföres korrekt. Bärande vägg är ej dimensionerad. Dimensionering utföres av TE.

FÖRKLARINGAR

- V1 Gyproc XR 70/70 (450) 2-2 M0 (tj 120)
Inre lagret skall vara av 12mm plywood,
i duschrum 15mm plywood
- V2 Gyproc XR 70/70 (450) 2-2 M4.5 (tj 120)
Inre lagret skall vara av 12mm plywood,
i duschrum 15mm plywood
- V3 Gyproc XR 70/70 (450) 8-2 M0 (tj 95)
Inre lagret skall vara av 12mm plywood
- V4 Gyproc GS 70/70 (450) 2P-0 M0 (tj 100)
(2 x Gyproc Protect F)
- V5 Gyproc GT 95/95 (450) 2-2 M30 (tj 145)
(Bärande vägg, dimensioneras av TE)

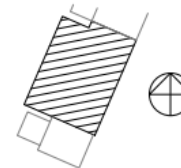

NO	ART	BESKRIVNINGEN FÖRST	DATUM	NO
CONTEKTION • HEINEMAN ARKITEKTER				
FÖRFRÅGNINGSUNDERLAG				
JÖRFÄLLA KOMMUN VEDDESTA 5:11 VLC LACKCENTER AB NYBYGGNAD				
☒	A	CH-ARKITEKTER Karlavagnen 3, 541 50 Solleås	tel 0303-54 81 mob 03-05 64 80 info@charkitekn.se	
☐	K	KNUT JONSSON INGENJÖRSBYRÅ	tel 0303-54 81 info@knutjonsson.se	
☐	E	AF INFRASTRUCTURE Frimanndalen 2A, 160 90 Stockholm	tel 0303-000000 info@afinfra.se	
☐	VVS	AF INFRASTRUCTURE Frimanndalen 2A, 160 90 Stockholm	tel 0303-000000 info@afinfra.se	
Projektnummer 139-0011 Projektskissad av D. Esplund Skapad 2013.09.13 PLAN 1 ÖVERSIKT				
SKALA	A3=1:200 A1=1:100	Arkitektkontor	A-40.1-110	NET