



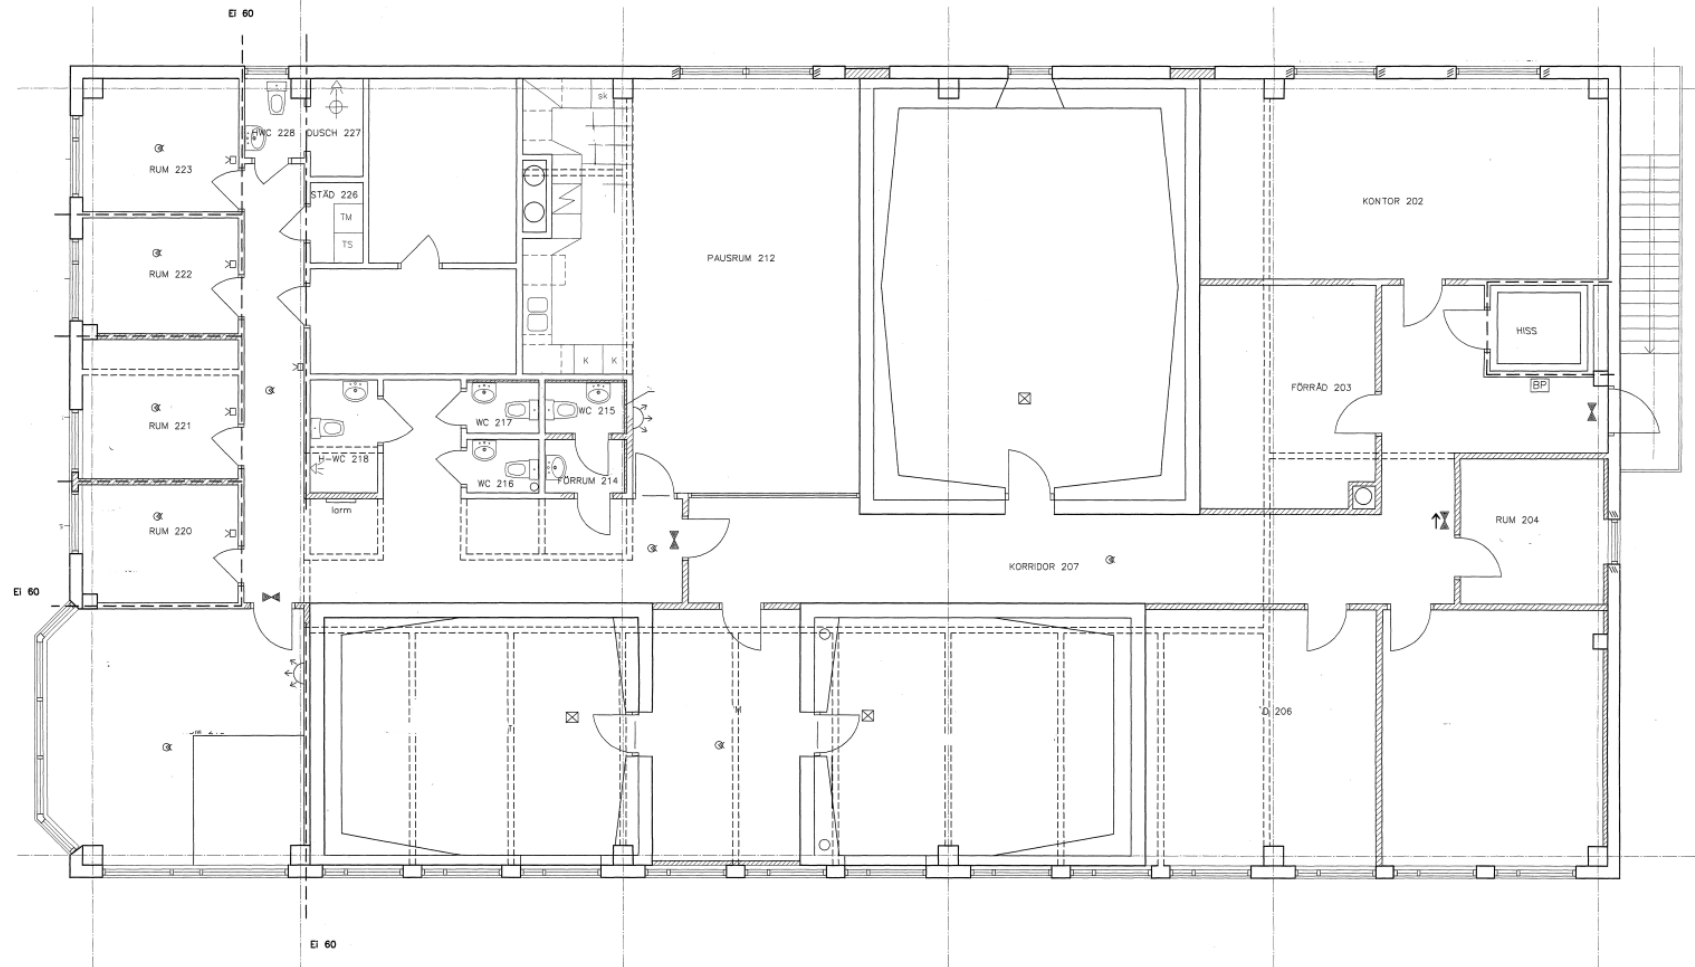

FÖRKLARINGAR:

- [UT] skyttad utgång
- ← utrymningsväg
- ⊗ rökdetektor
- ⊠ akustiskt larmdon
- ⊠ blyttjus
- [HB] handbrandsläckare
- [BP] brandpost
- ▶ vägledande markering
(gilen nedsläpplande om inget annat anges)

VÄGGTYPER

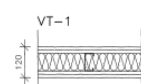

BRANDCELLSGRÄNS
 --- EI 60
 --- EI 30

- [hatched] nya väggar
- [dashed] rivna väggar
- [arc] nya dörrar
- [triangle] bef. dörrar
- [diagonal line] koppling/lagning av vägg
- [diagonal line] betecknar glasruta

BET	ANT	INDRINGEN AVSER	DATUM	SIGN
		ARBETSITNING 00 10 02		
		KV. BERGA 6:437		
		ÖSTERÅKERS KOMMUN		
		Nantes Miljö & Inredning HB		
		Nantesvägen 59		
		184 02 Åkersberga		
		tel: 08-54027763		
		fax: 08-54028221		
UPPSÄG NR	30	RITAD/KONTR AV	HANDELSGÄRE	
DATUM	2000-08-29	ANSVARIG	TV	
PLAN	GVRE PLAN			
SKALA	1:50	NUMMER	A30:02	BET