


FÖNSTER BEHÅLLES
UTVÄNDIG PLÅT 5 cm
INVÄNDIG GIPSPLÅT

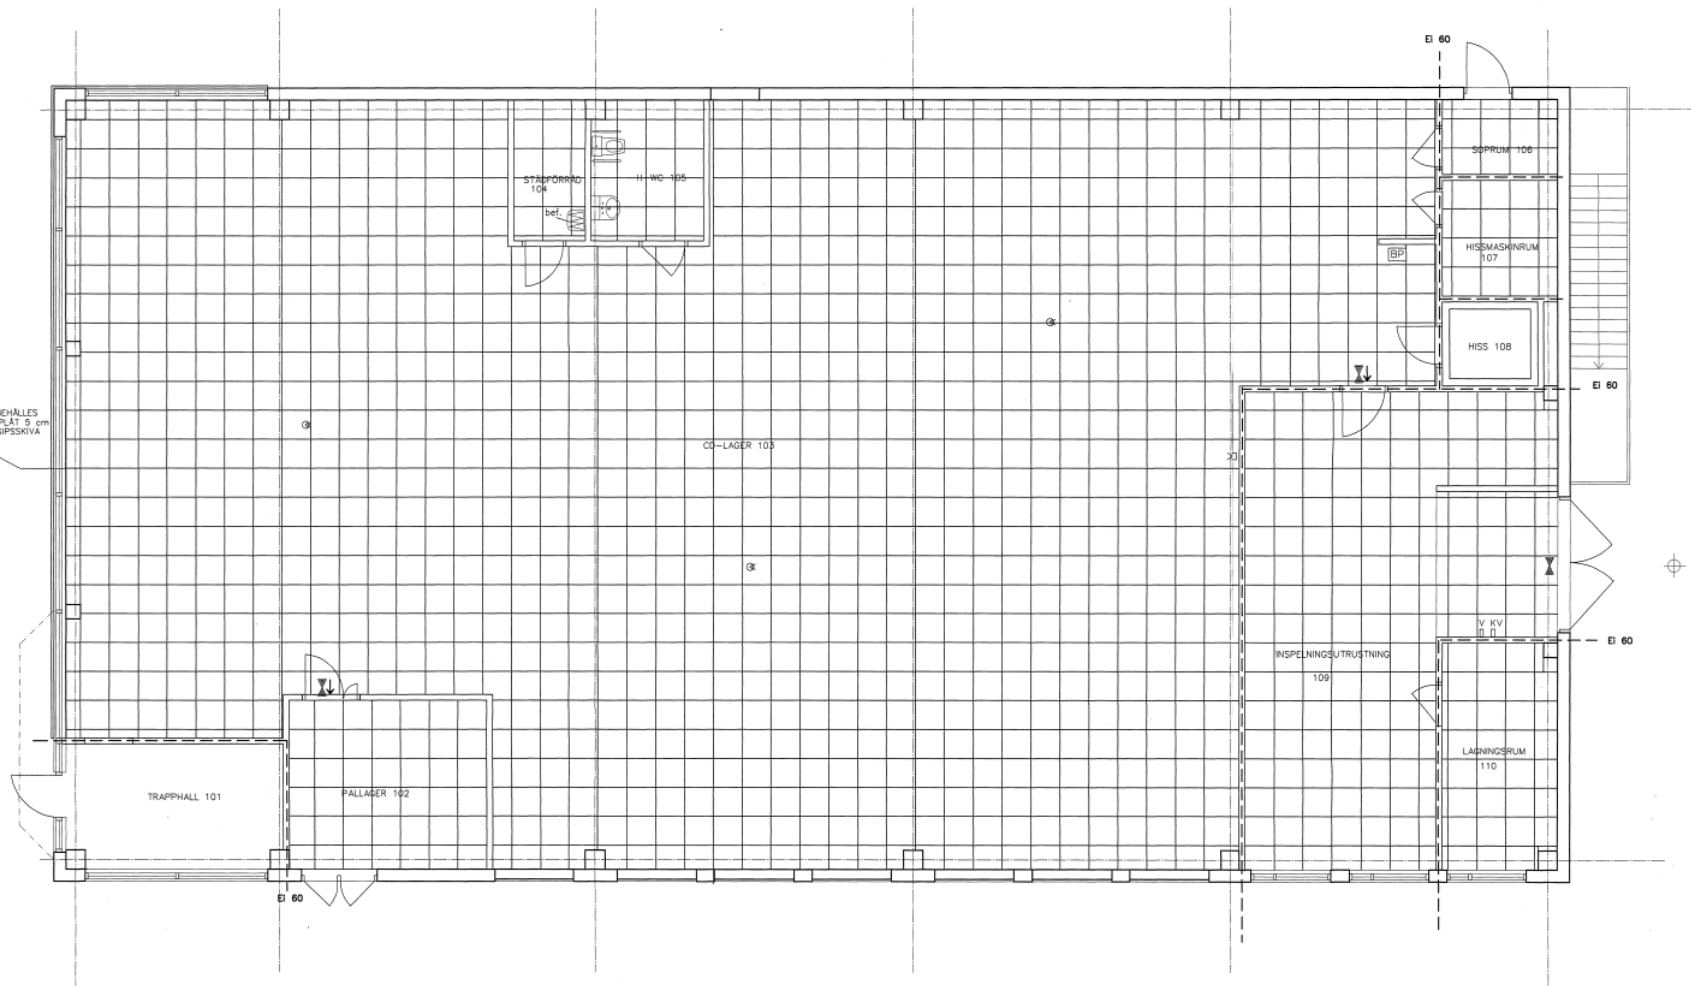

FÖRKLARINGAR:

-  skyltd utgång
-  utrymningsväg
-  rökdetektor
-  akustiskt larmdon
-  bixtjuz
-  handbrandsläckare
-  brandpost
-  vägledande markering
(pilen nedåtgående om inget annat anges)

UNDERTAK 600X600

BRANNCCELLSRÄNS
- - - - - EI 60
- - - - - EI 30

NET	ANT	PROJEKTEN AVSER	DATUM	SEDN
		ARBETSRITNING 00 09 17		
		KV. BERGA 6:437 ÖSTERÅKERS KOMMUN		
		Nantes Miljö & Inredning HB Nantesvägen 59 184 92 Åkersberga tfn: 08-54027763 fax: 08-54029821		
UPPDRAG NR	1512A2/KONSTR AV	HANDLIGGARE		
DATUM	2006-08-29	ANSVARIG		
TAKPLAN	BOTTENVÄNING			
SKALA	1:50	NUMMER	A38/01	NET