



FÖRKLARINGAR
FÖRESKRIFTER

Alla mått anges i mm
Höjder anges i m enl RH2000

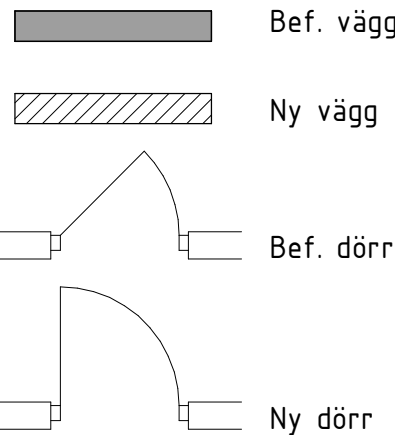

Plan 1

1 : 50

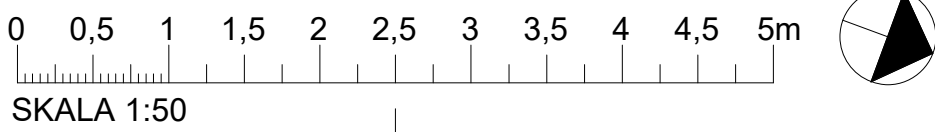

BET	ANT	ÄNDRINGEN AVSER	SEN	DATUM
-----	-----	-----------------	-----	-------

Jakobsberg 2:312

BYGGLOVSHANDLING

MAREE

A	Maree Design & Projektbyrå AB	Tel. 0902-503064
K	Konstruktör AB	Tel. 0902-503064, Fax 0902-503065
E	Elprojektör AB	Tel. 0902-503064, Fax 0902-503065
V	VVS-projektör AB	Tel. 0902-503064, Fax 0902-503065
L	Landskapsarkitekt AB	Tel. 0902-503064, Fax 0902-503065

UPPDRAG NR 0089	RITAD AV SL	HANDLAGGARE YS
DATUM 2024-02-05	ANSVARIG YS	

Jakobsberg 2:312, Järfälla kommun
Ombyggnation till restaurang
Planritning
Plan 1

SKALA 1:50(A1) 1:100(A3)	NUMMER A-40-1-102	BET
--------------------------------	----------------------	-----