


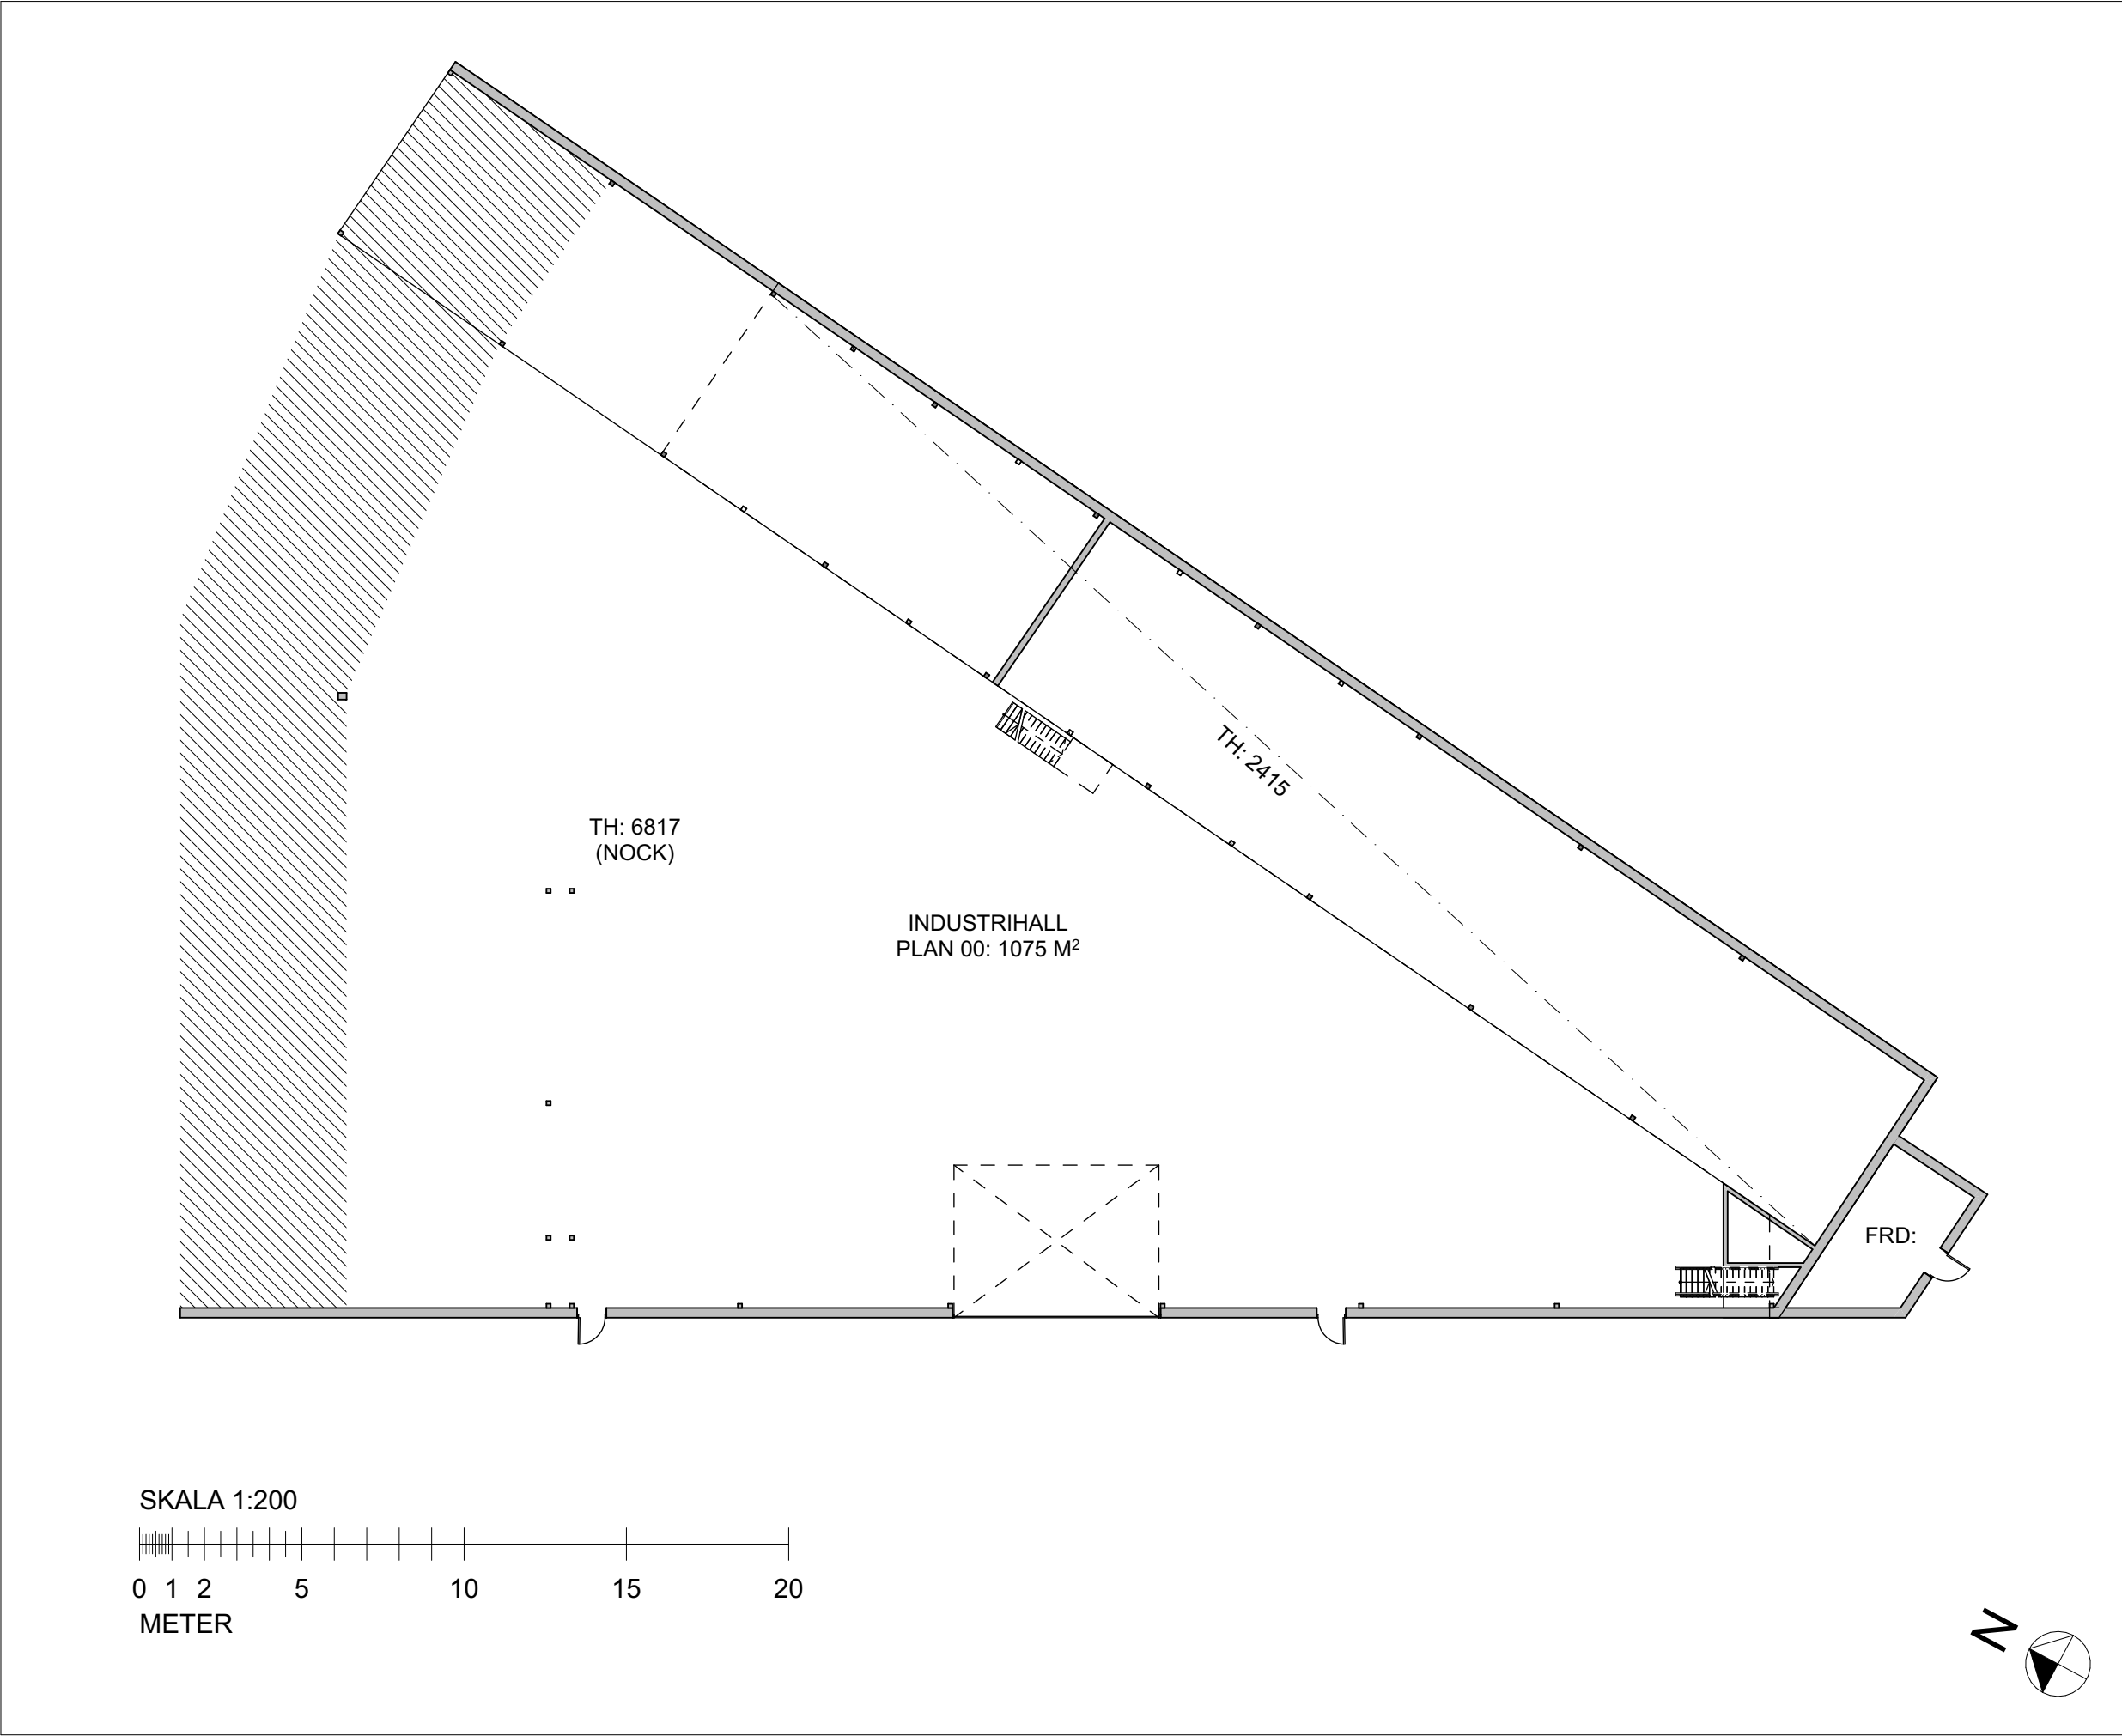

FÖRKLARING

INDUSTRIHALL
PLAN 00: 1075 M²

PLAN 01: 280 M²

TOTAL YTA: 1355 M²

ANVÄNDS EJ / ANNAN HYRESGÄST

BET.	ÄNDRINGEN AVSER	DATUM	SIGN
------	-----------------	-------	------

ADR

FASTIGHETER

010 167 60 00


SKISSHANDLING

LÄNNA


UPPDRAG NR	RITAD AV	HANDLÄGGARE
0101	FL	FL
DATUM	ANSVARIG	
250119		

PLAN 00

SKALA	NUMMER	BET
1:200(A3)	A-40-1-110	

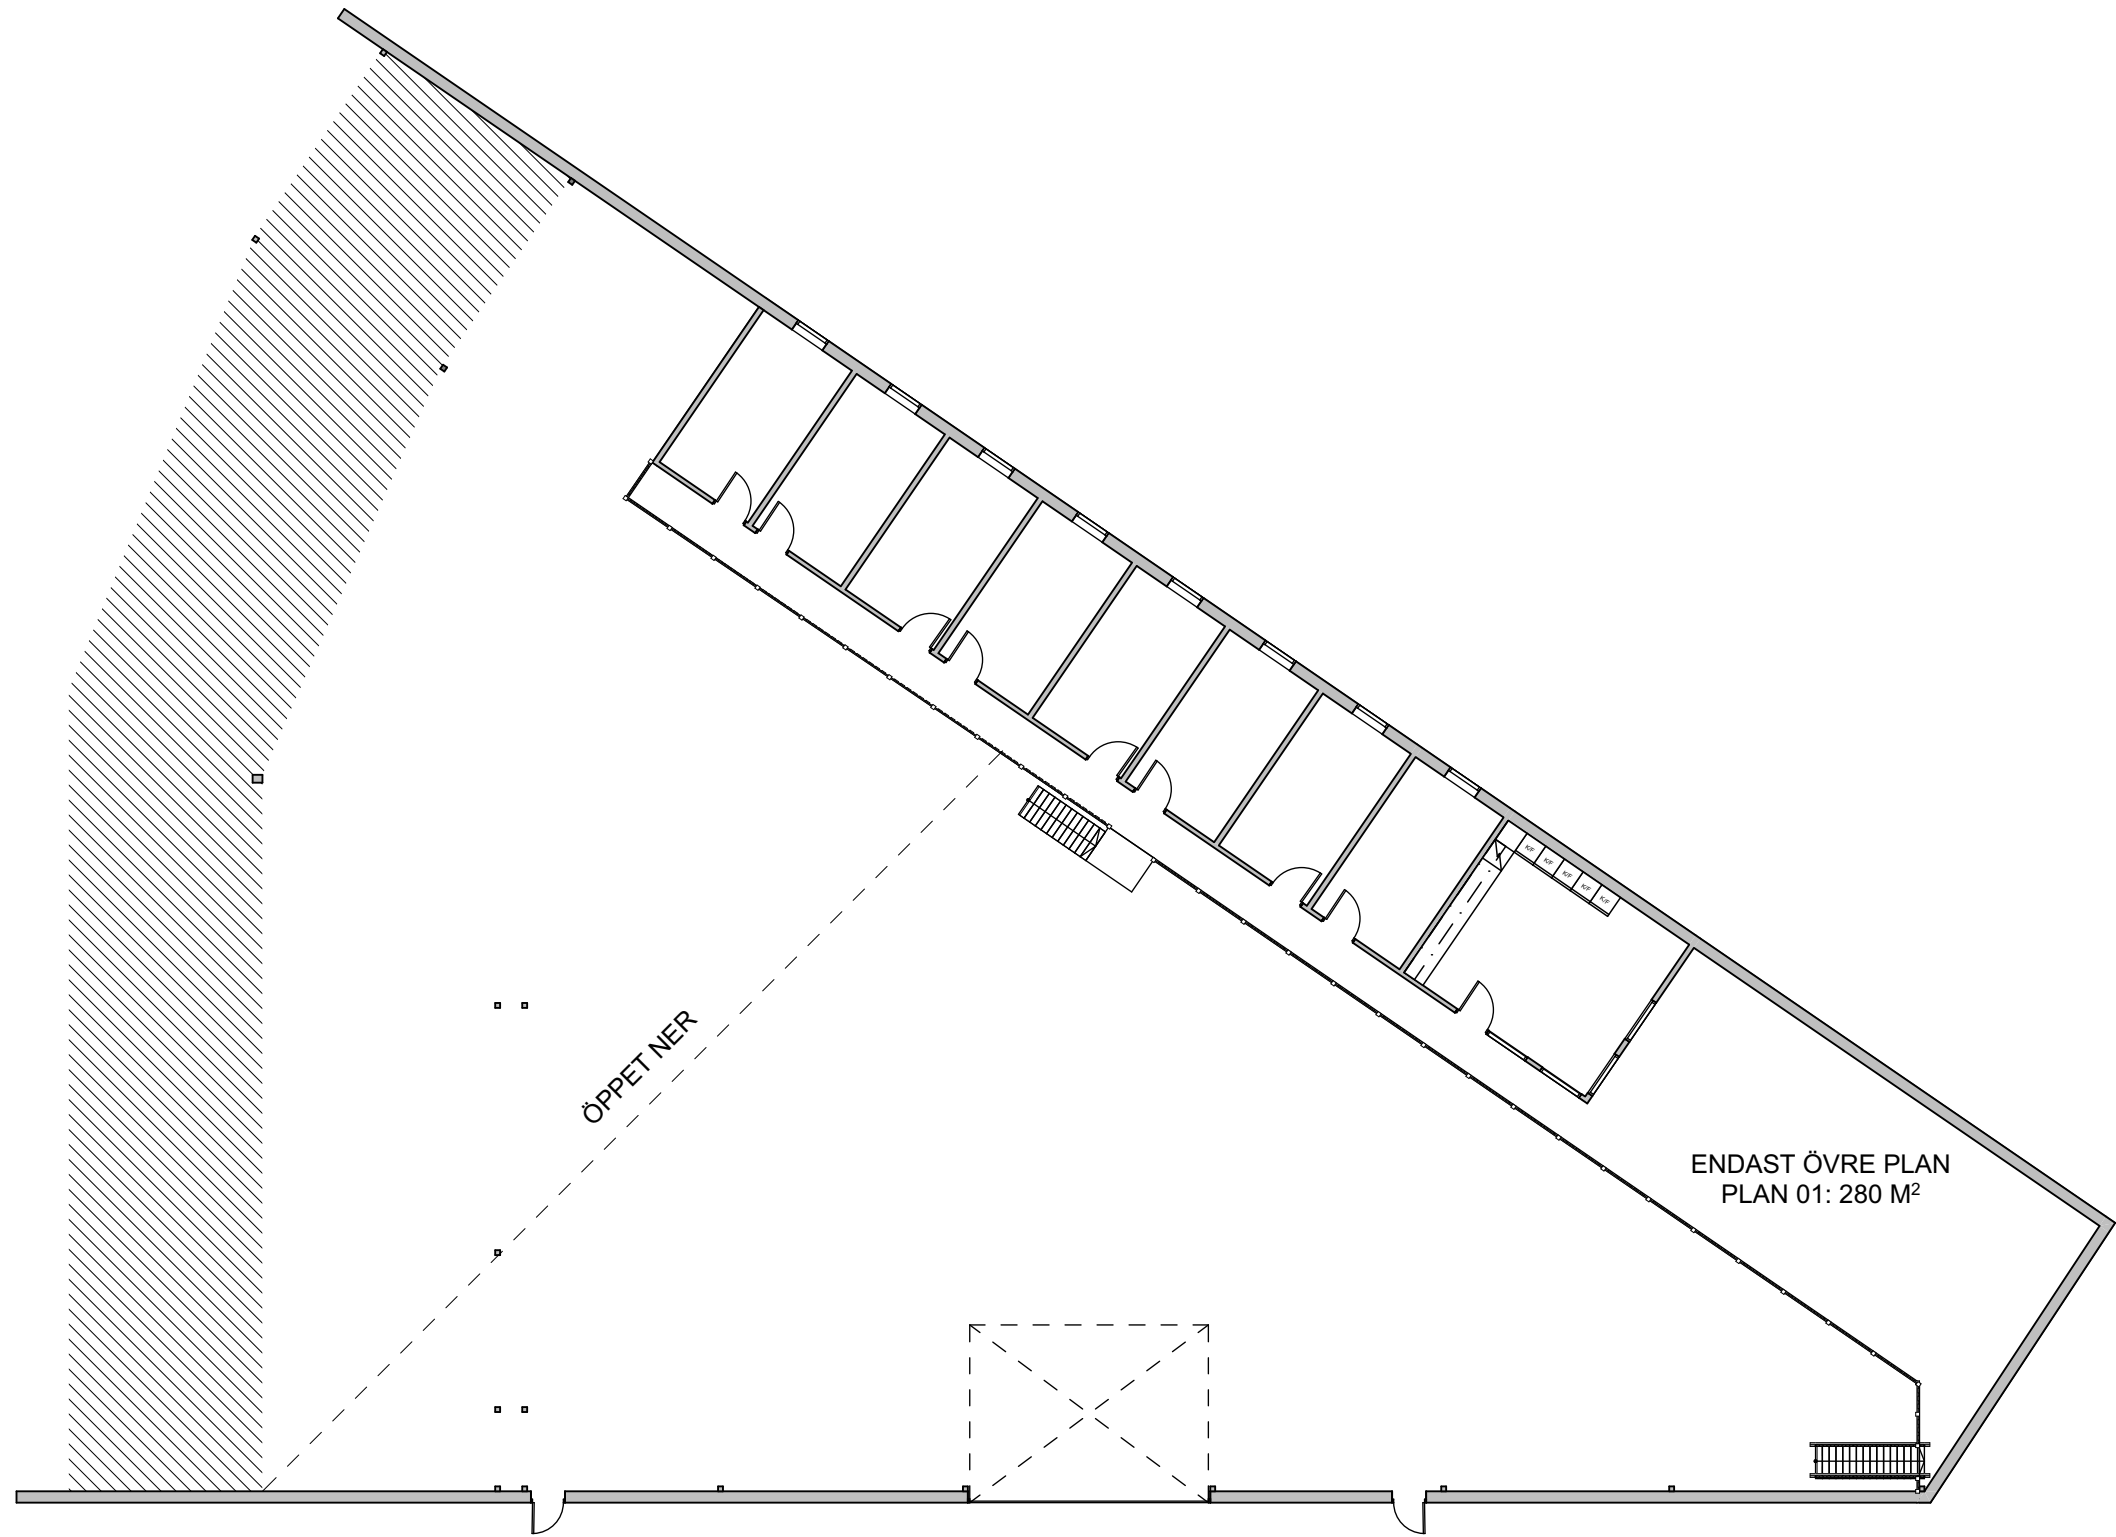

SKALA 1:200

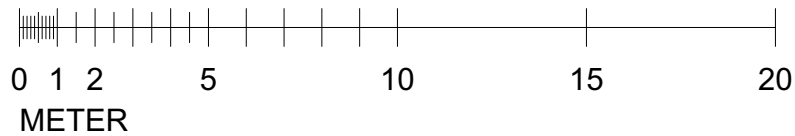

FÖRKLARING

INDUSTRIHALL
PLAN 00: 1075 M²

PLAN 01: 280 M²

TOTAL YTA: 1355 M²

 ANVÄNDS EJ / ANNAN HYRESGÄST

BET. ÄNDRINGEN AVSER DATUM SIGN

ADR
FASTIGHETER

010 167 60 00

SKISSHANDLING

LÄNNA

UPPDRAG NR	RITAD AV	HANDLÄGGARE
0101	FL	FL
DATUM	ANSVARIG	
250119		

PLAN 01

SKALA	NUMMER	BET
1:200(A3)	A-40-1-120	