


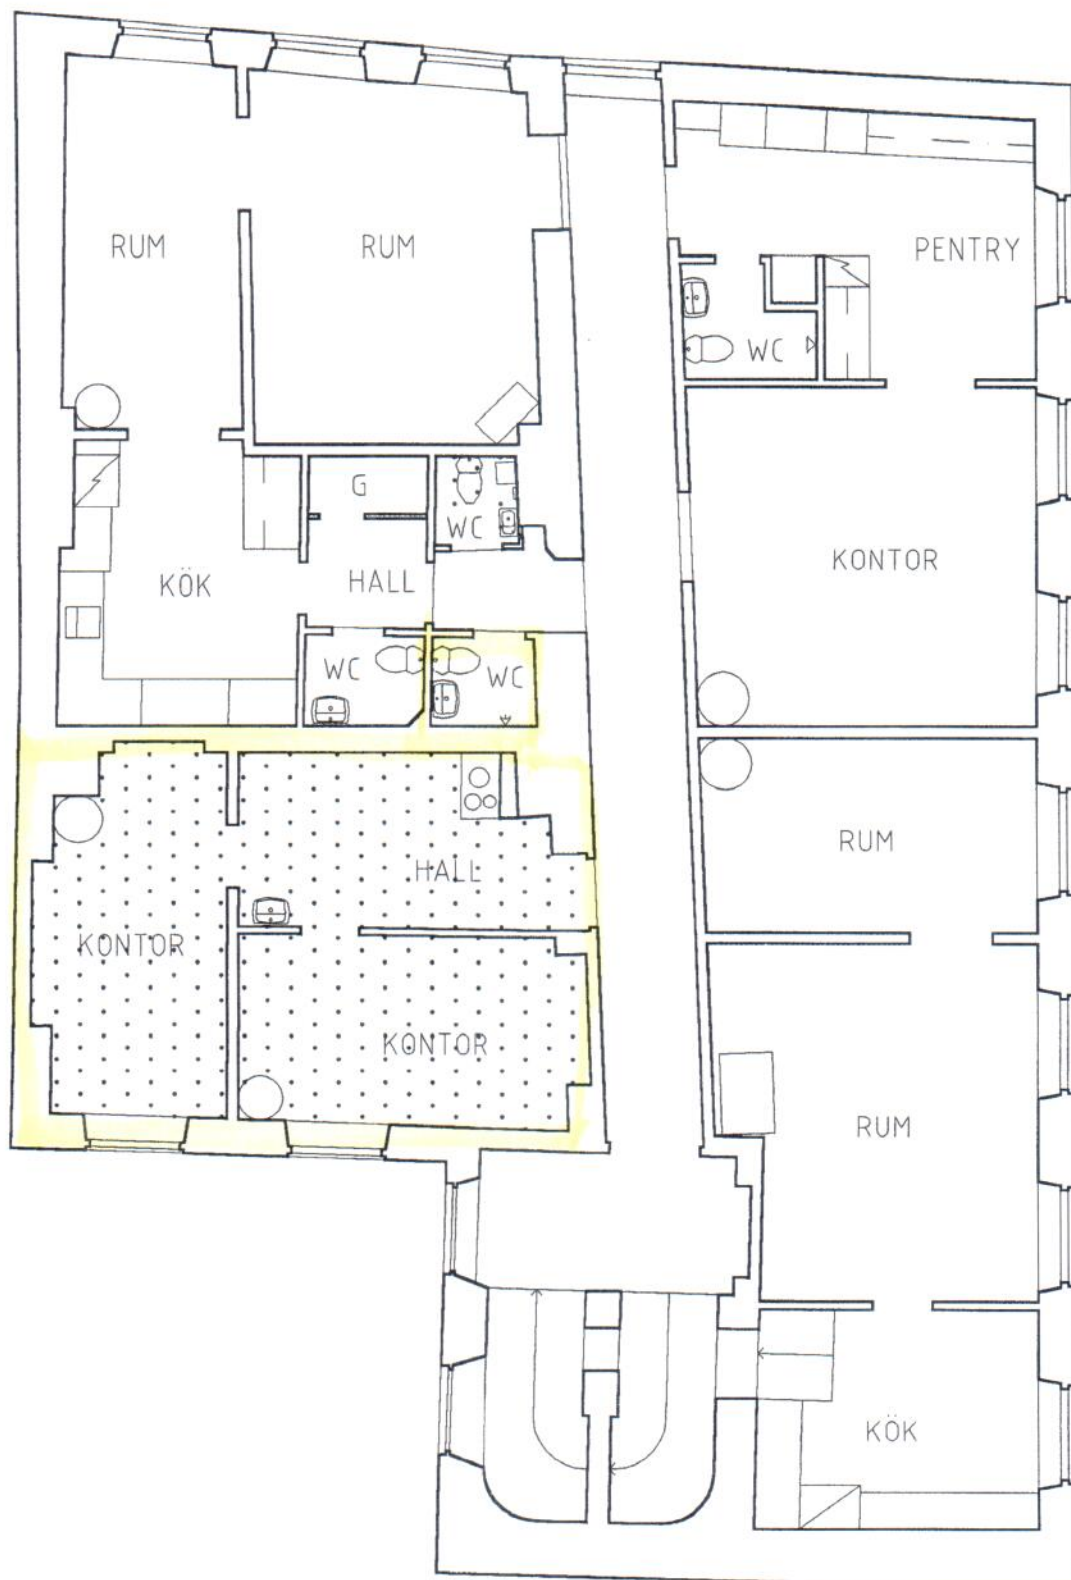

RENO	ANT	RENOBTRENINGEN	AVSER	BRUK	DATUM
MAGNUS DANIELSON ARKTEKTKONTOR AB					
Järntorget 78, 11129 Stockholm Tel: 08-23 00 70, Fax: 08-23 00 73					
BETAD AV: KONSTRUKTÖR AV RA			DATUM 96-08-21		
GRANSAD OCH KÄND AV			ARBETSNUMMER		
			RITNINGSNUMMER		

DEUCALION 2 STOCKHOLM

PLAN 3TR

SKALA 1:100