


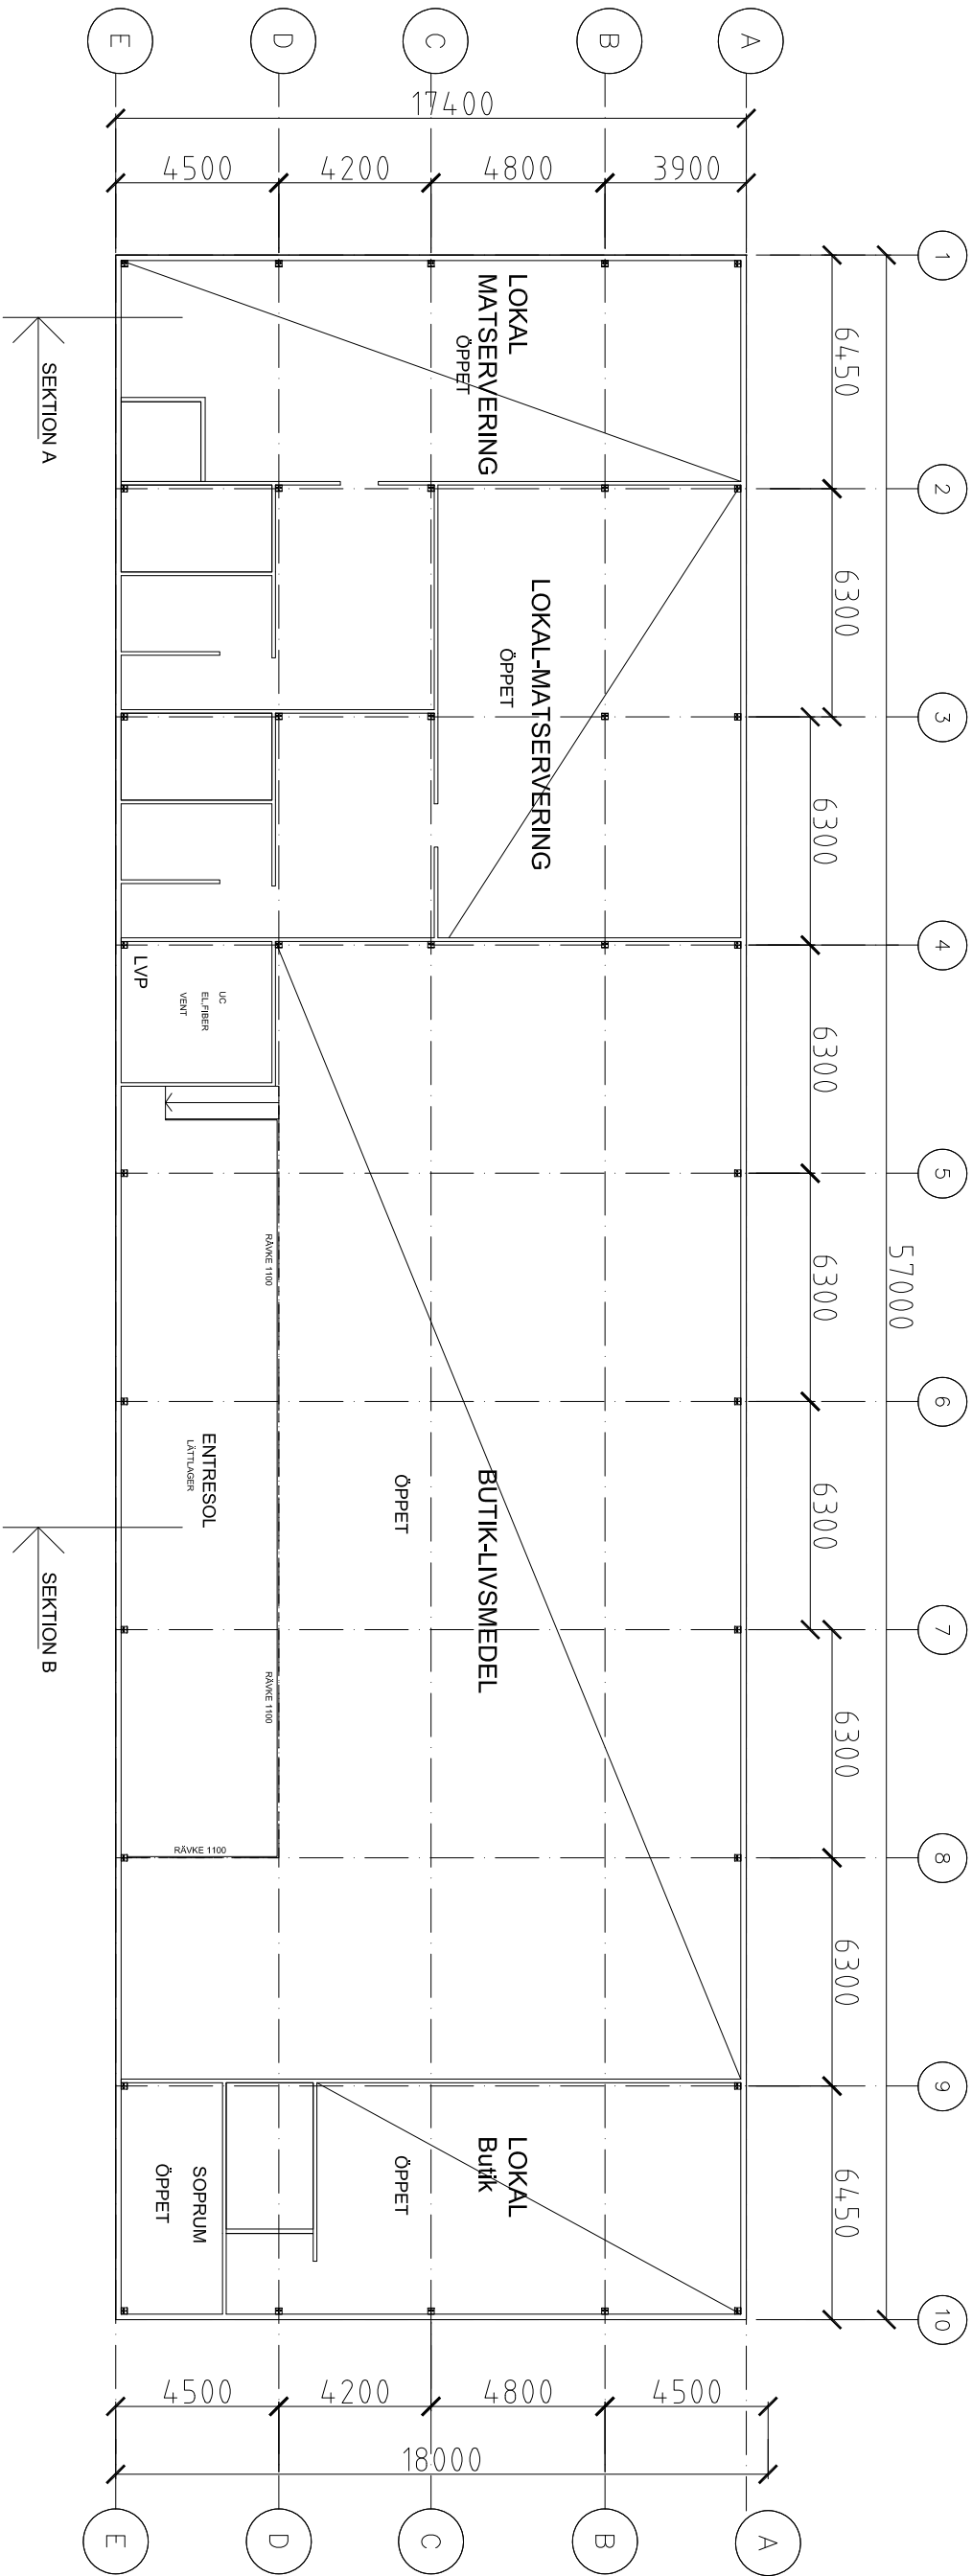

rev 2022-04-28

BET	AVT	ÄNDRINGEN AVSEER	DATUM	SIGN
BYGGLOVSHANDLING				
FRÖSUNDA 9:16				
HÅBO KOMMUN				
BLARK-BYGGKONSULT BLARK-BYGGKONSULT 76 41 Fåberg, Stockholm, SE 071-261 39 00-311 80 19 E-POST: bosseheed@telia.com				
UPPRAG NR	210916	HANDLÄGGARE	BOSSE HEED	GRANSKAD
DATUM	2022-04-19	ANSVARIG	BOSSE HEED	
SMÅINDUSTRIHUS				
NYBYGGNAD				
ENTRESOLPLAN				
SKALA	A1 1:100	NUMMER	A100-02	BET
A3 1:200				