

FÖRKLARINGAR

SH = SOCKELHÖJD
FÖRESKRIFTER

1. SANDWICHPANELER, KULÖR
2. TAKBELÄGGNING AV -, KULÖR

ÖVRIGT:


DÖRRAR OCH PORTAR -
BLECK, PLÅT, SMYGBESLAG OCH ÖVRIGA PLÅTDETALJER
RUNT DÖRRAR OCH PORTAR :-

PLÅT I ANSLUTNING TILL TAK: -


TAKAVVÄTTNING: -

TAKSÄKERHET: -


HÄNVISNINGAR
-

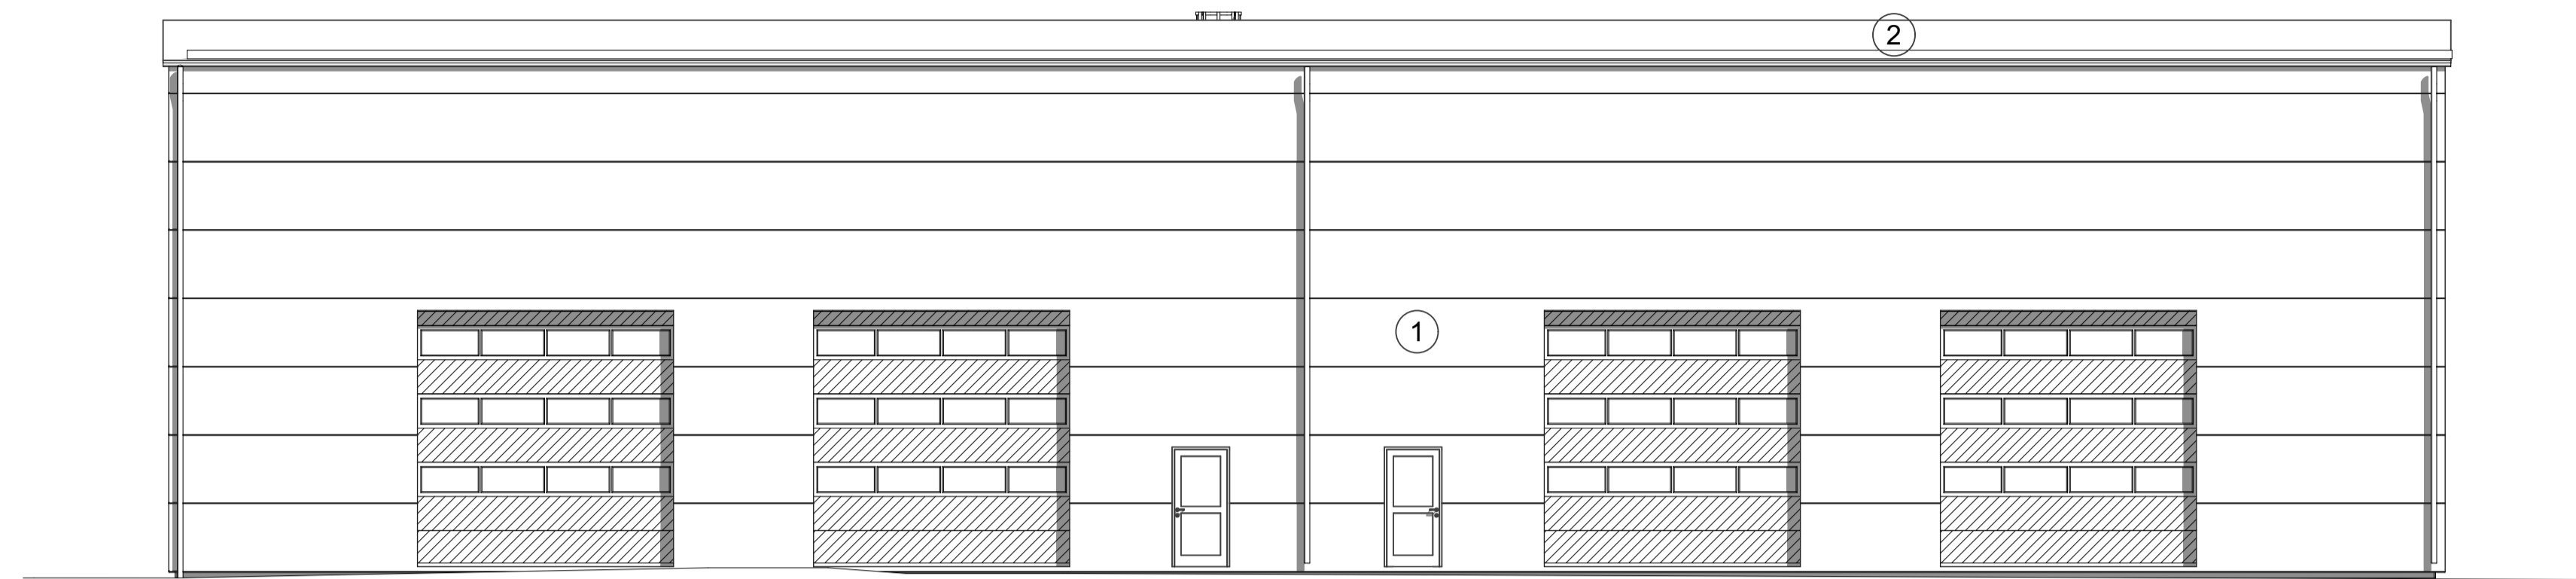


FASAD MOT VÄSTER
1:100

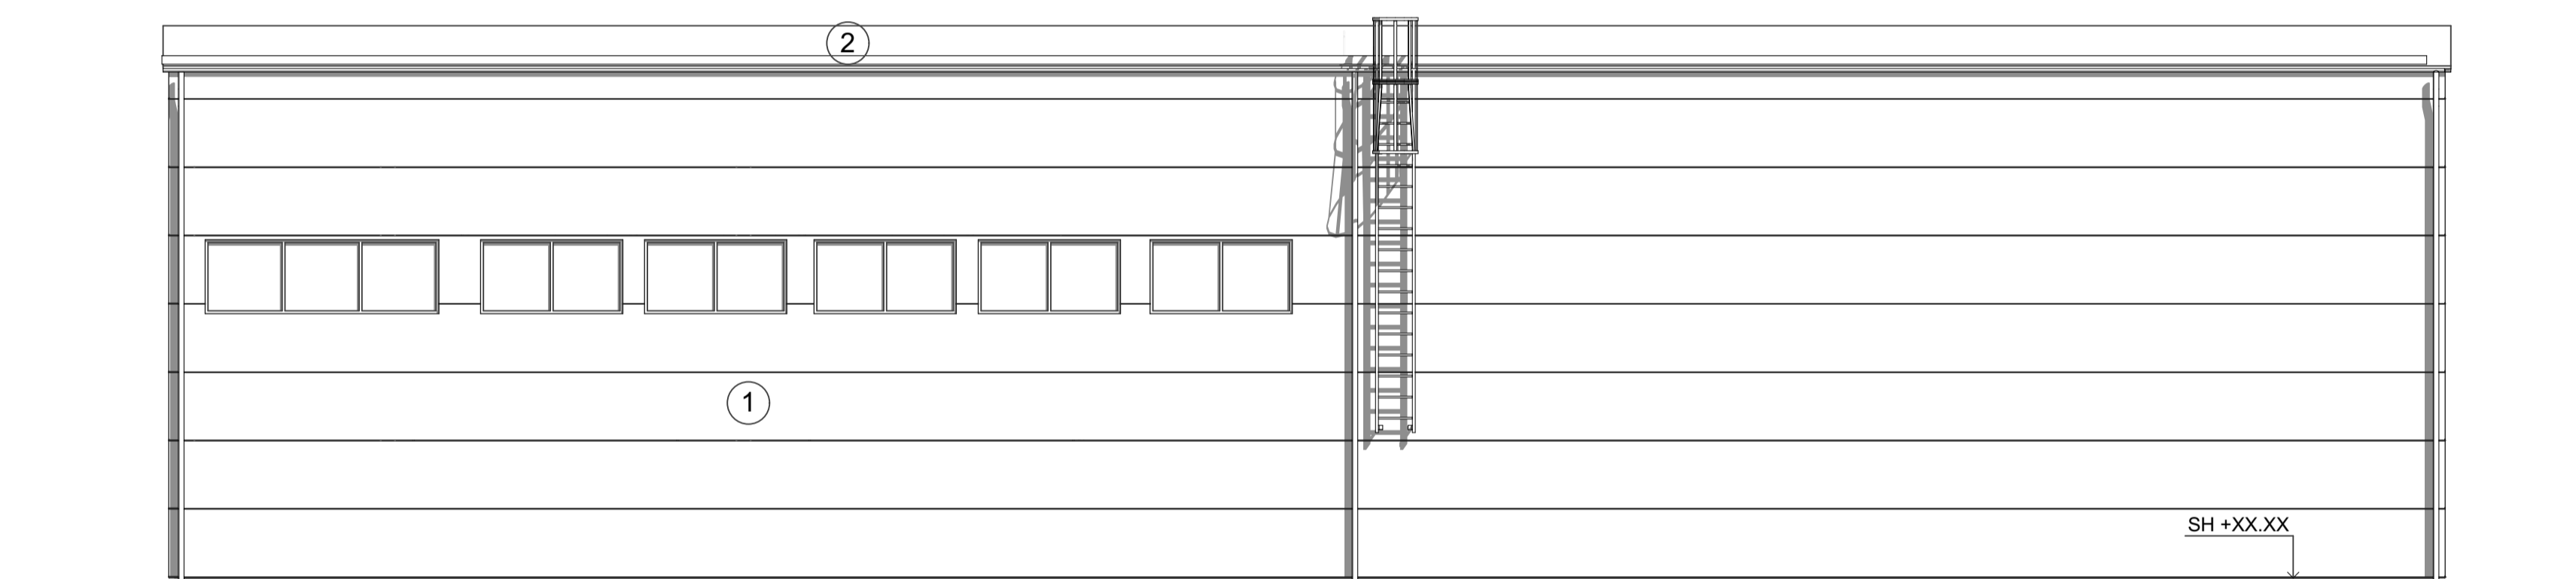


FASAD MOT ÖSTER
1:100

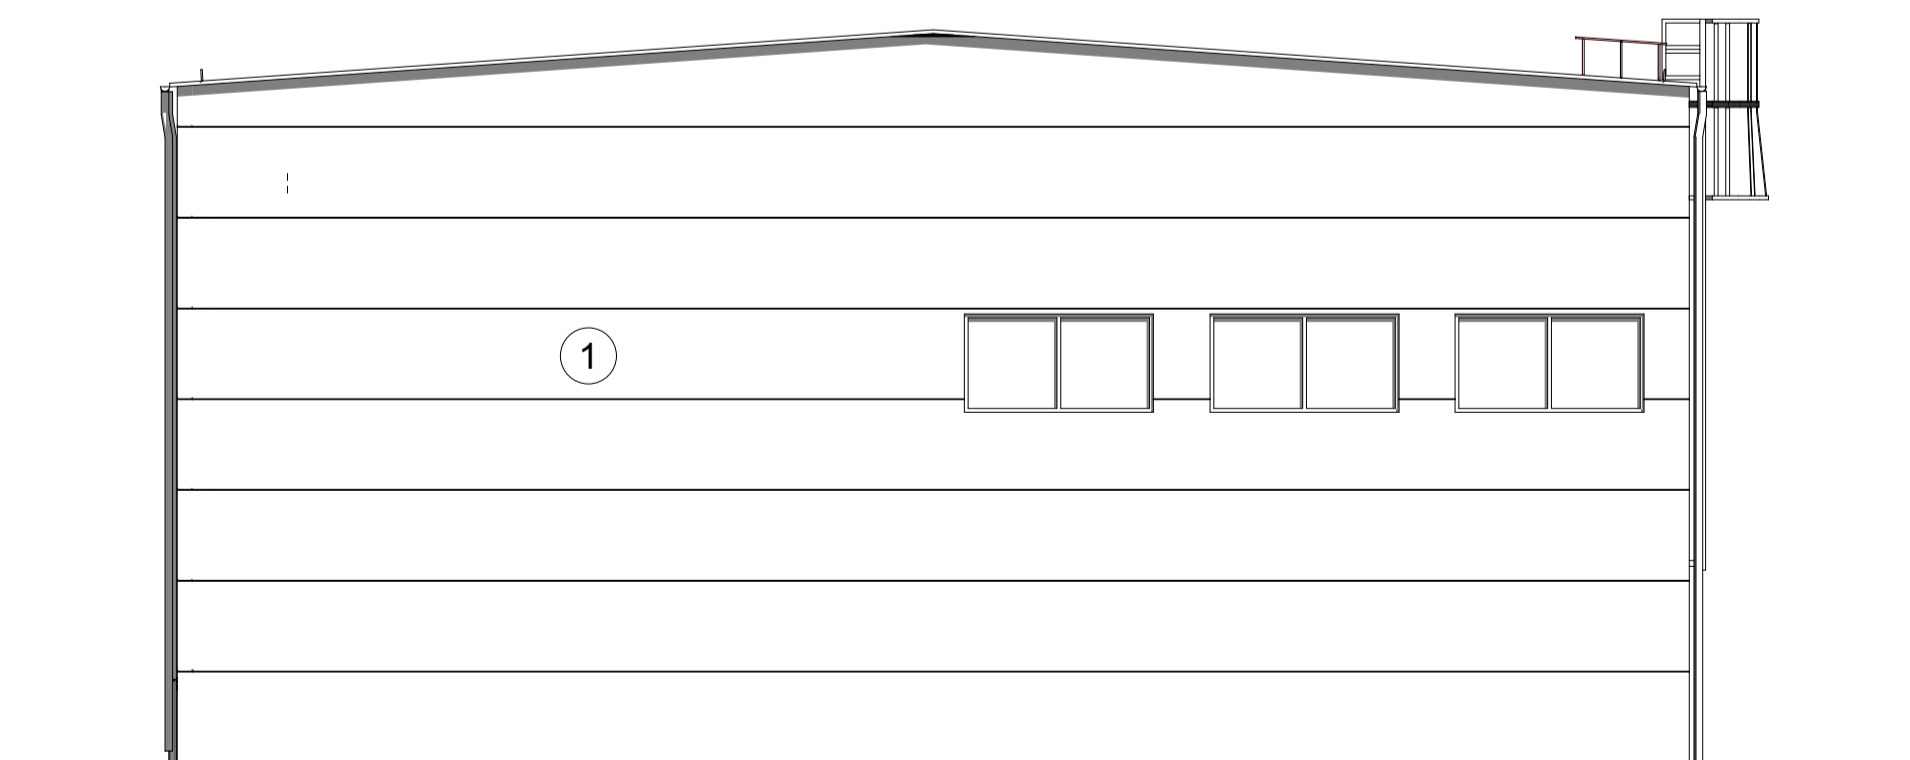

FASAD MOT SÖDER
1:100

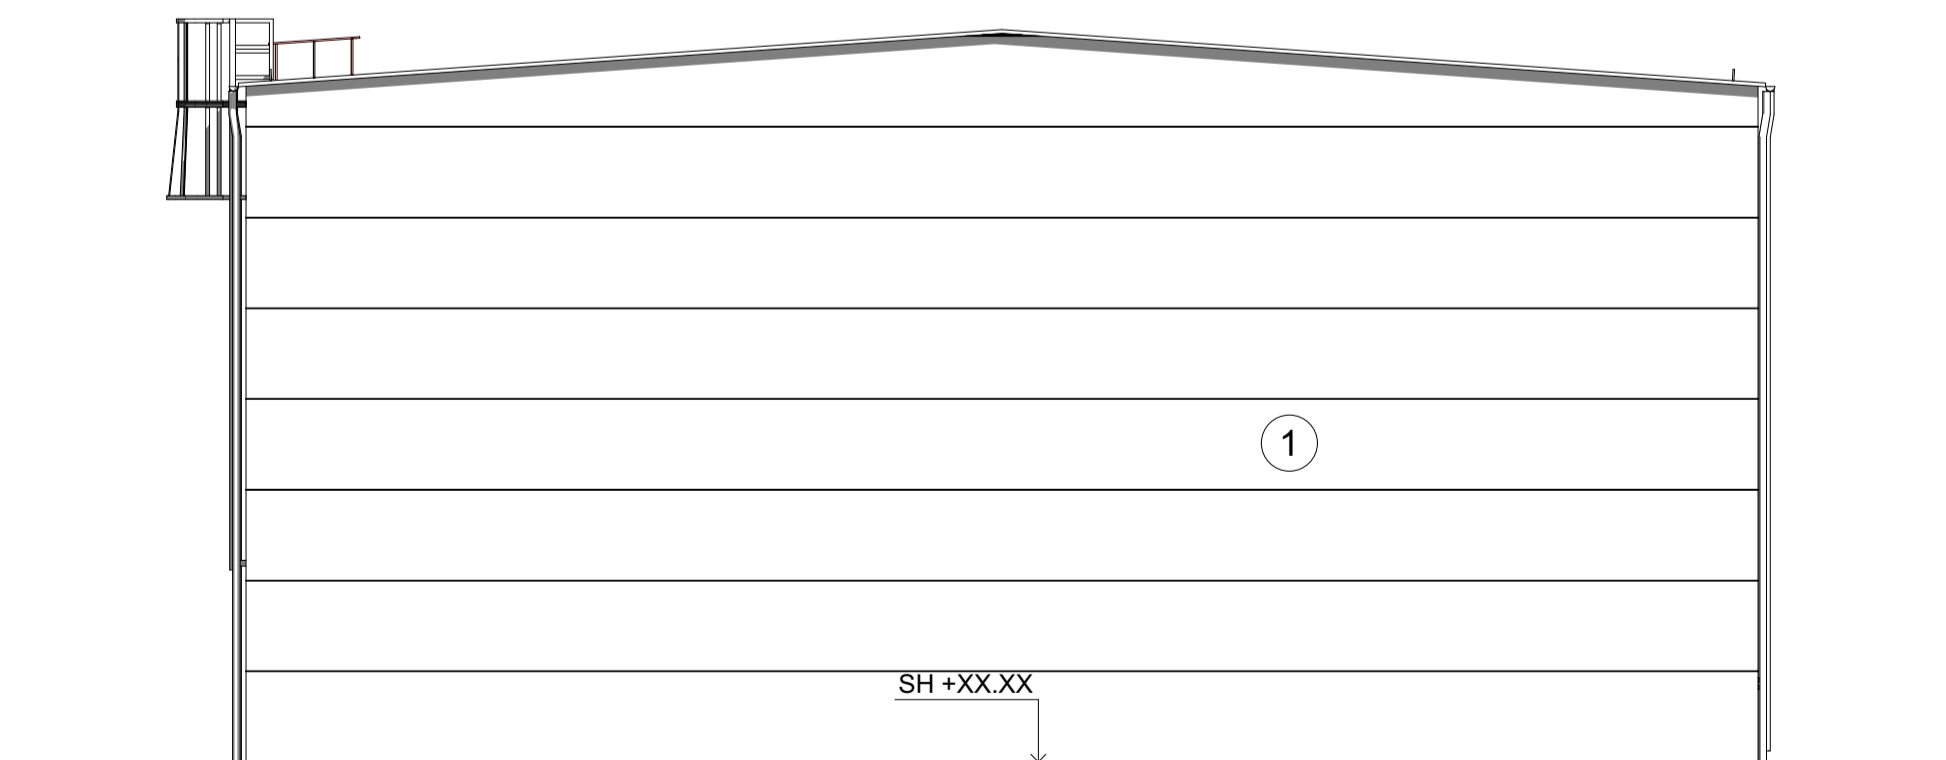

FASAD MOT NORR
1:100

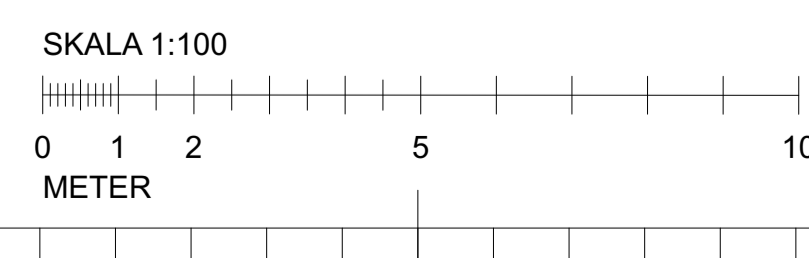

BET	ÄNDRING AV/SER	DATUM	Sign.
#Project Name			
A	Graphisoft		
LUPPDRAG NR	RITAD AV	HANDLÄGGARE	
#P/n		PC	
DATUM	ANSVARIG	PETTER CONRADSSON	
SKALA	NUMMER	BET	
1:100	A-40-3-10		