


FÖRKLARINGAR


MÄTT ANGES I MILLIMETER, PLUSHÖJDER ANGES I METER
 MÄTT PÅ ÖPPNINGAR AVSER ÖPPNINGSMÄTT.
 ÖPPNINGSHÖJDER DÄR DET EJ ANGES PÅ PLAN,
 ENL UPPSTÄLLNINGAR OCH DETALJER.
 STOMME, YTTERVÄGGAR OCH TAK ENL K-HANDLING

BETECKNINGAR

- - - - - BRANDCELLSGRÄNS EI30
- - - - - BRANDCELLSGRÄNS EI60
- AK ARMBAGSKONTAKT FÖR DÖRRAUTOMATIK
CENTRUM PLACERAS PÅ H=800 OFG, MIN
700 FRÅN HORN
- +XX.XX PLUSHÖJD FÄRDIGT GOLV
- UTRYMNINGSVÄG

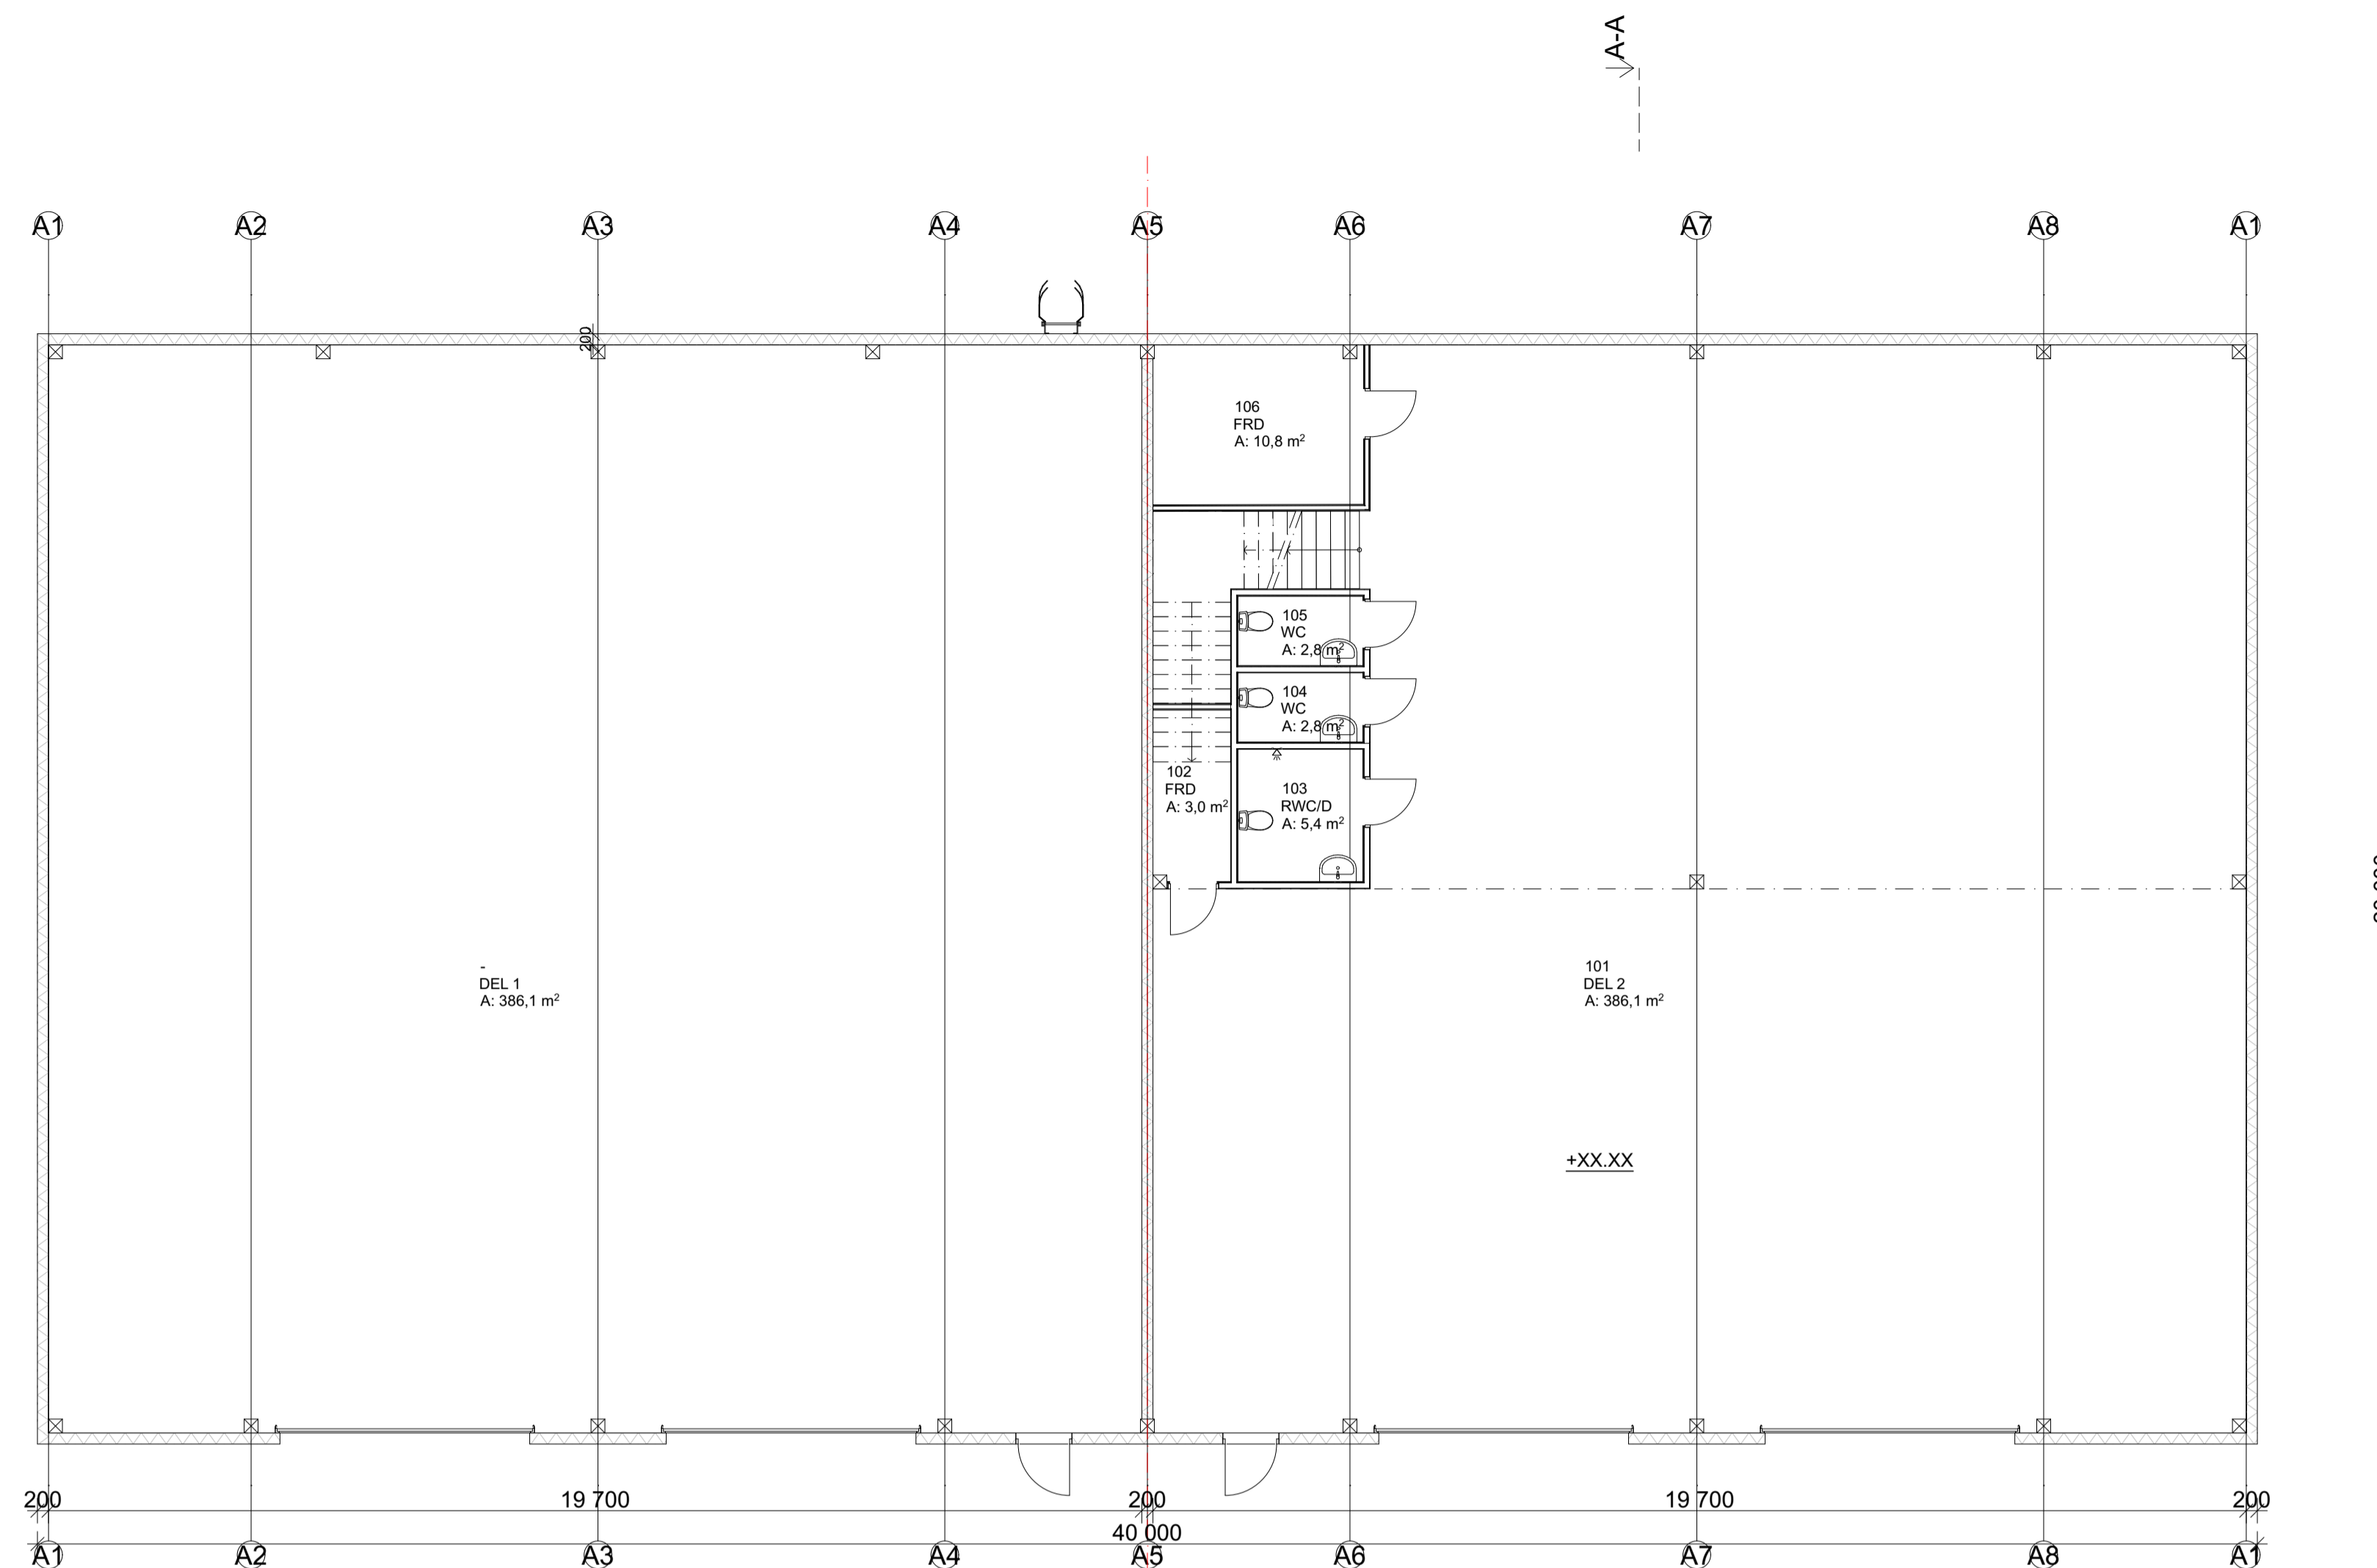

PLAN 10 - BOTTENPLAN

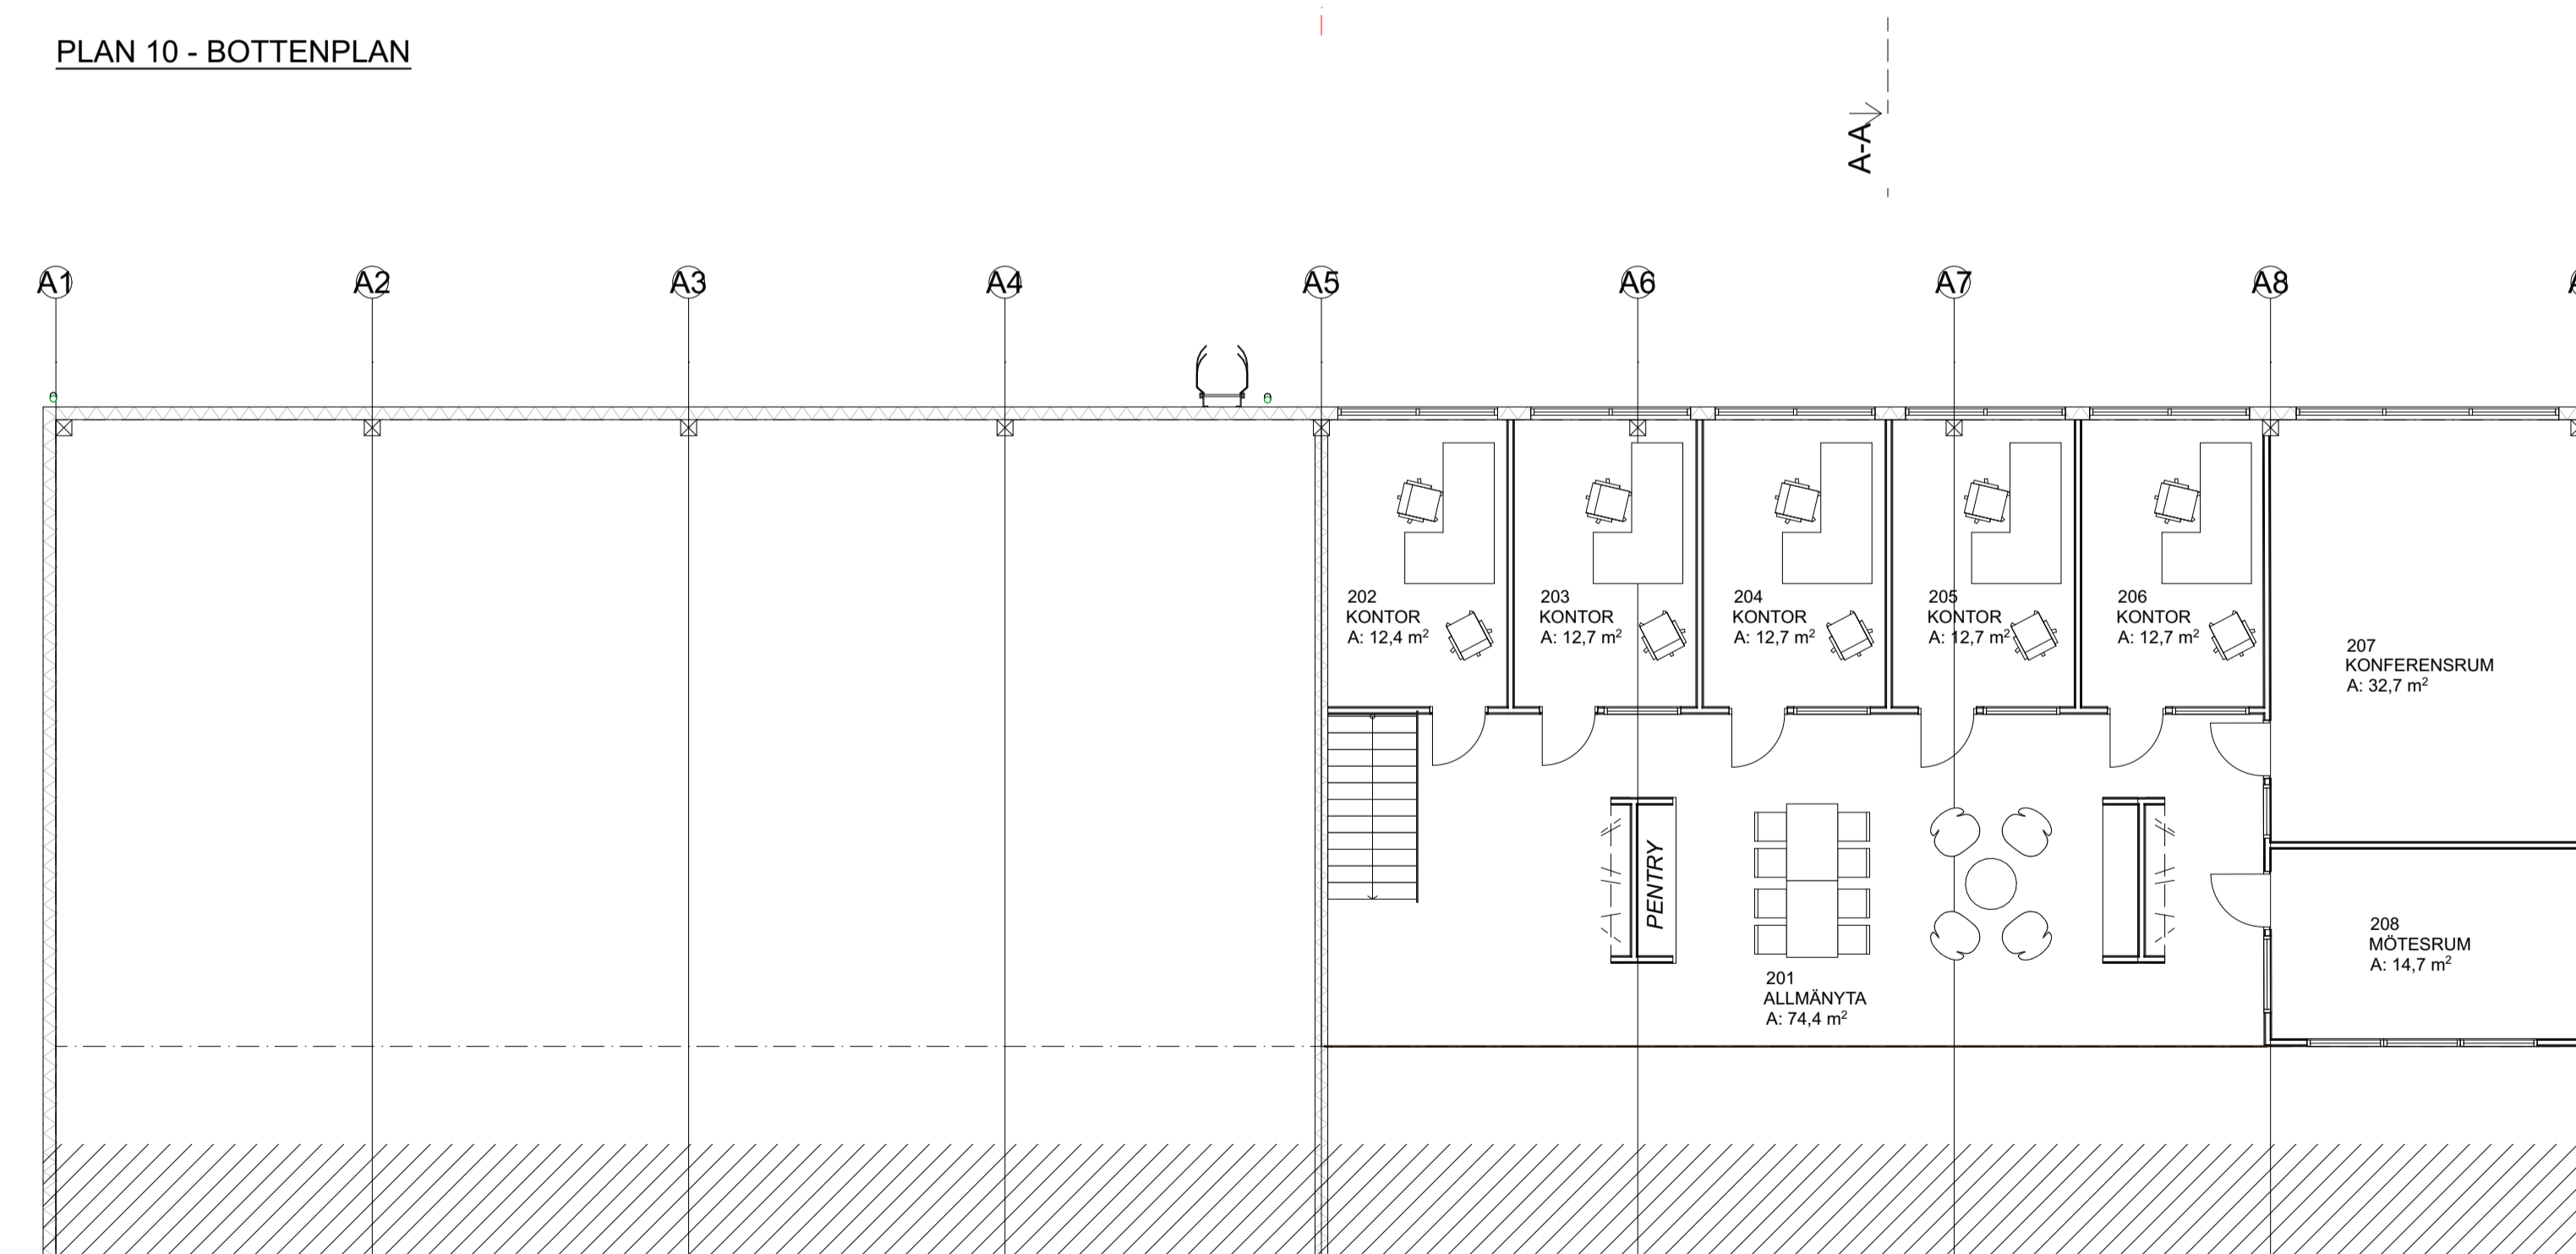

PLAN 11 - ENTRESOL

SKALA 1:100



BET	ÄNDRING AV/SER	DATUM	Sign.
#Project Name			
A	Graphisoft		
LUPPDRAG NR	RITAD AV	HANDLÄGGARE	
#PIn		PC	
DATUM	ANSVARIG	PETTER CONRADSSON	
SKALA	NUMMER	BET	
1:100	A-40-1-10		