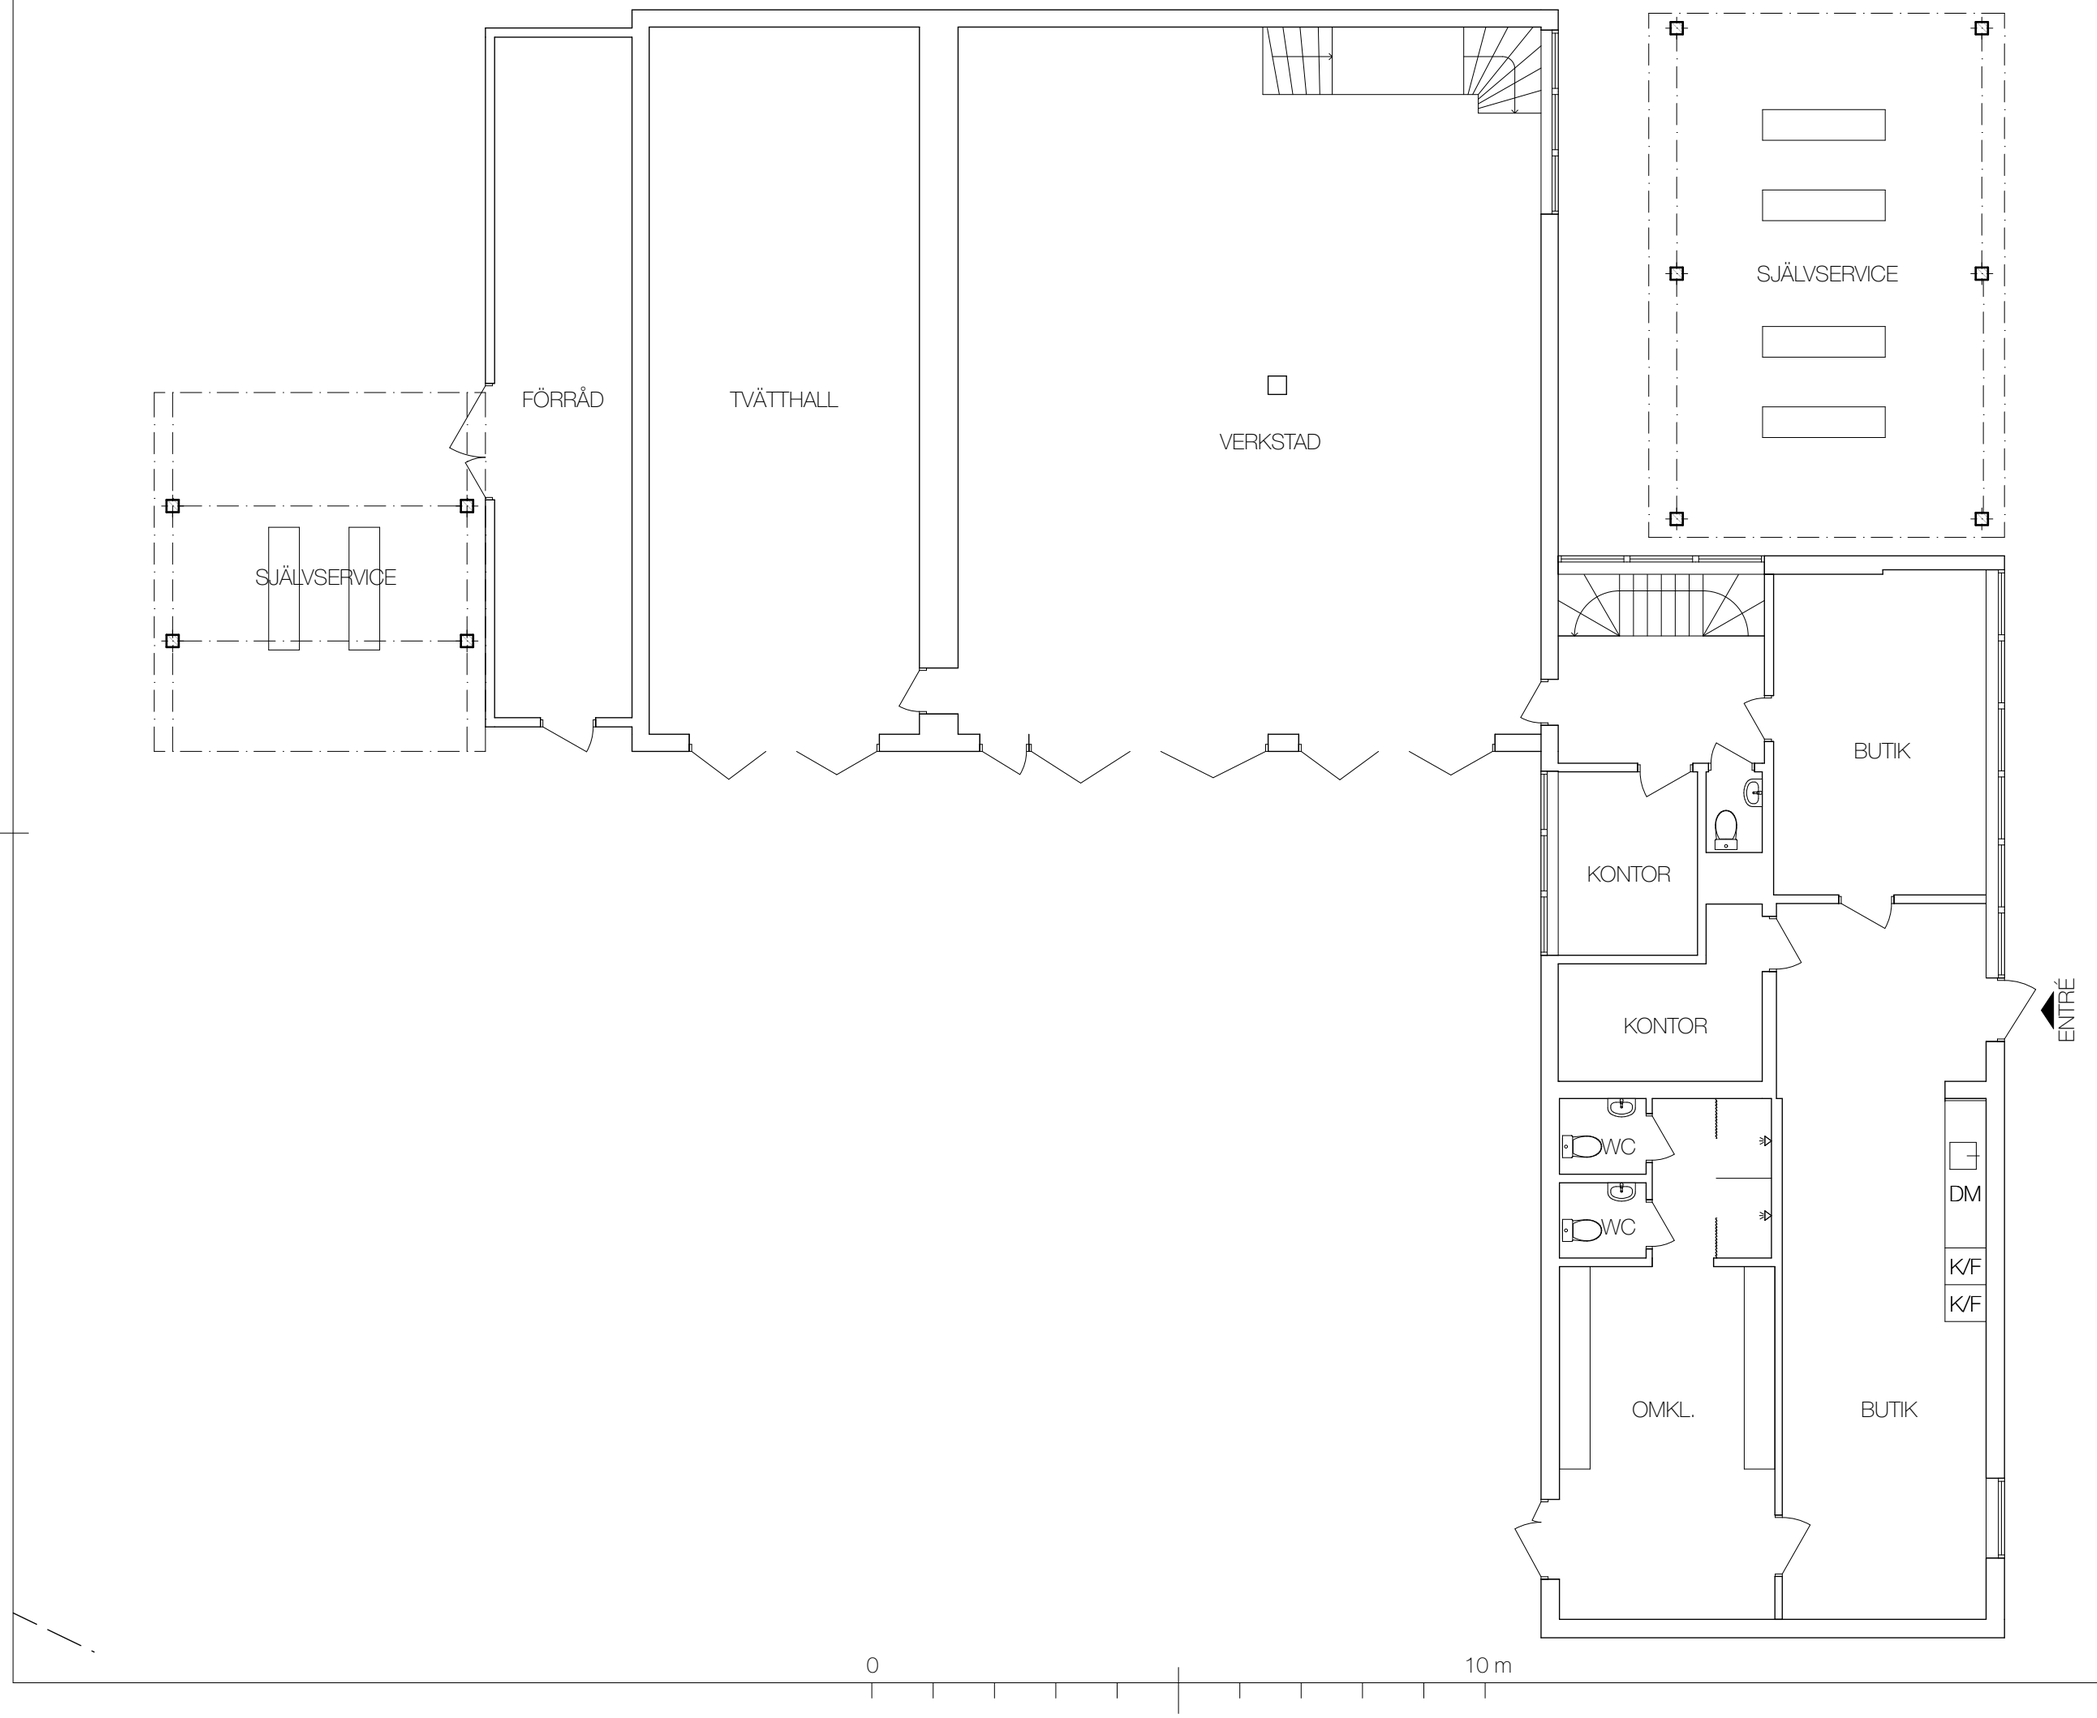


FÖRKLARINGAR:

C			
B			
A			
BET	ÄNDRING AVSER	DATUM	Sign.

HANDLING
FÖRSLAGSHANDLING

DATUM 2026-09-04 | ÄNDRING

PROJEKT
SVALÖRTEN 9

BH | DSAB SVETSTEKNIK | S. MEHDI | 0760355508
ANSVARIG FIRMA

TUSCH
070 438 01 82 | www.tusch.se

KONTAKTPERSON: V. SÖDERLIND | SKAPAD AV: V. SÖDERLIND
GODKÄND AV | UPPDRAGSNUMMER: 003

RITNINGSKATEGORI
PLANRITNINGAR

INNEHÅLL: PLAN 0 | FORMAT: A3
SKALA: 1:100

NUMMER: A.1 | BET: B