




Fasad mot väster

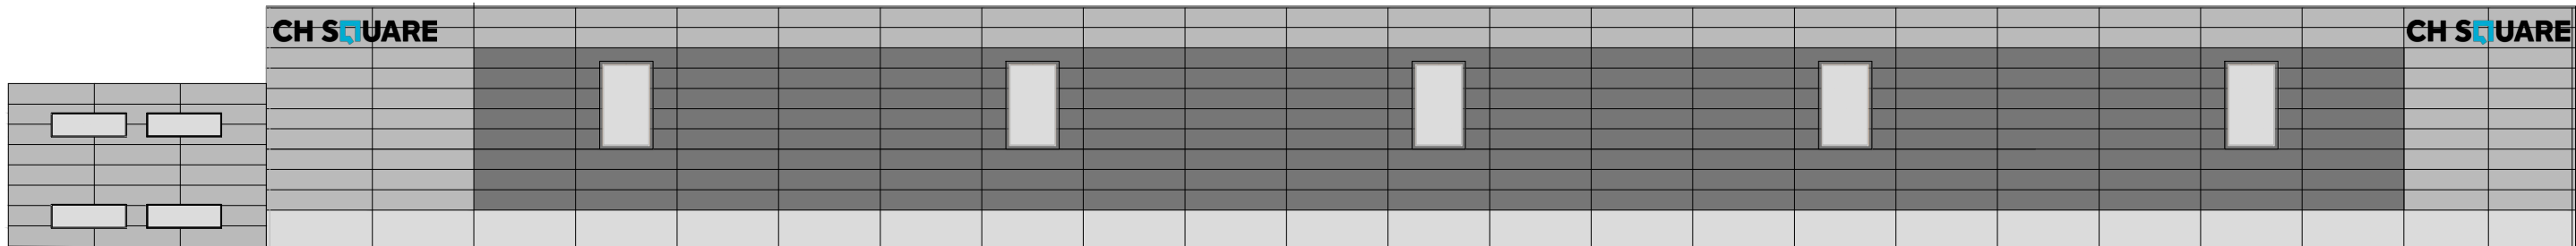


Fasad mot norr

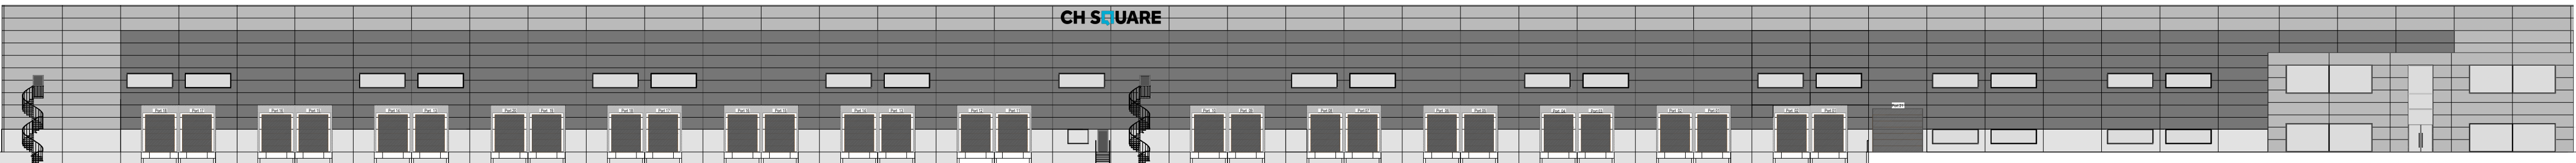


Fasad mot öster

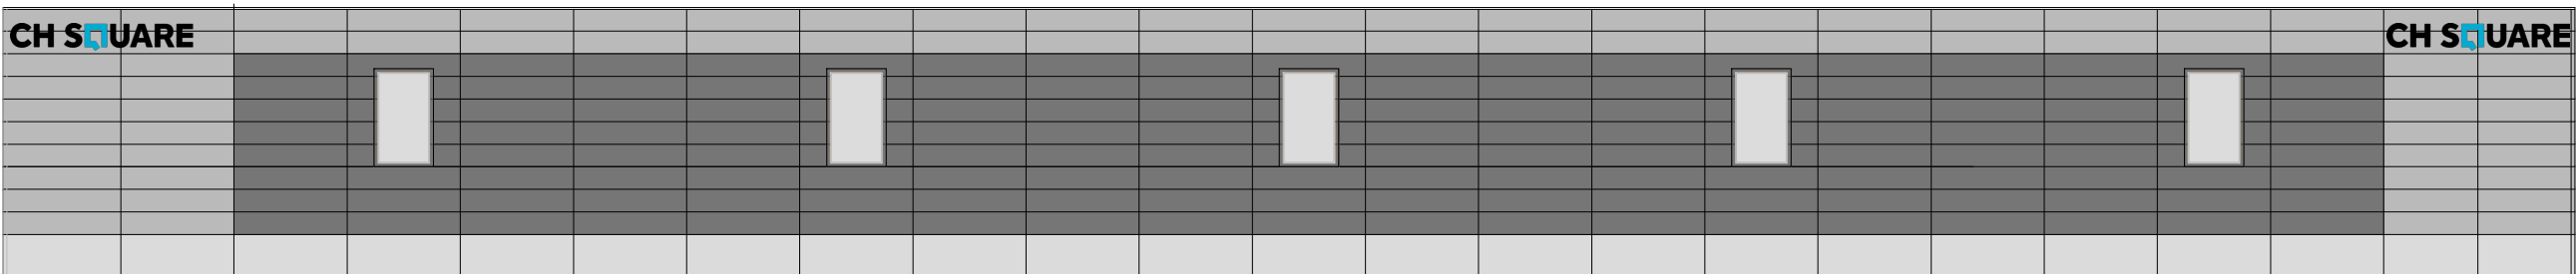

Fasad mot söder

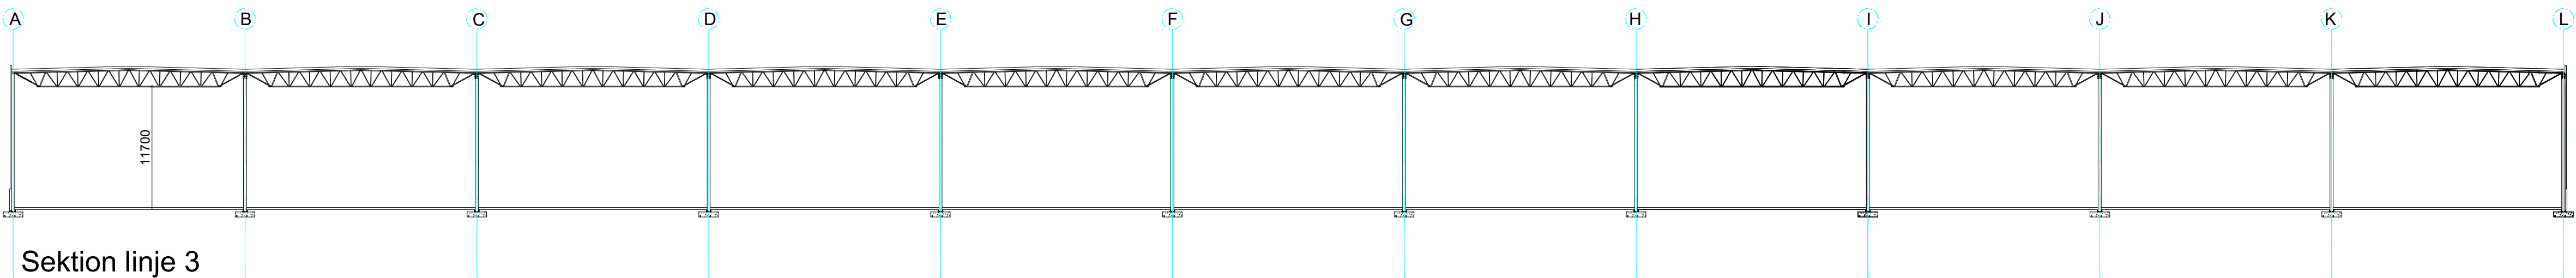

Sektion linje 3

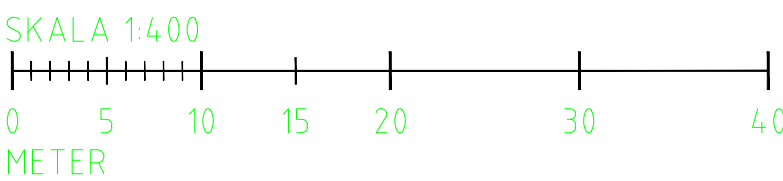

BET	ANT	ÄNDRINGEN AVSER	SIGN	DATUM
UTVECKLING				
CH SQUARE				
Norra Strandgatan 5A			Tel: 070-311 12 16	
523 44 Ulricehamn				
UPPDRAG NR		RITAD AV	HANDLÄGGARE	
		Henrik Sandahl	ANSVARIG	
DATUM				
2024-08-07				
Kjula Åstorp 2:2				
Eskilstuna Kommun				
Fasader och Sektioner				
OBJEKT NR.		RITAD I DATOR	PROGRAM/RELEASE	
SKALA		NUMMER	I BET	
1:400		A 10:02		