



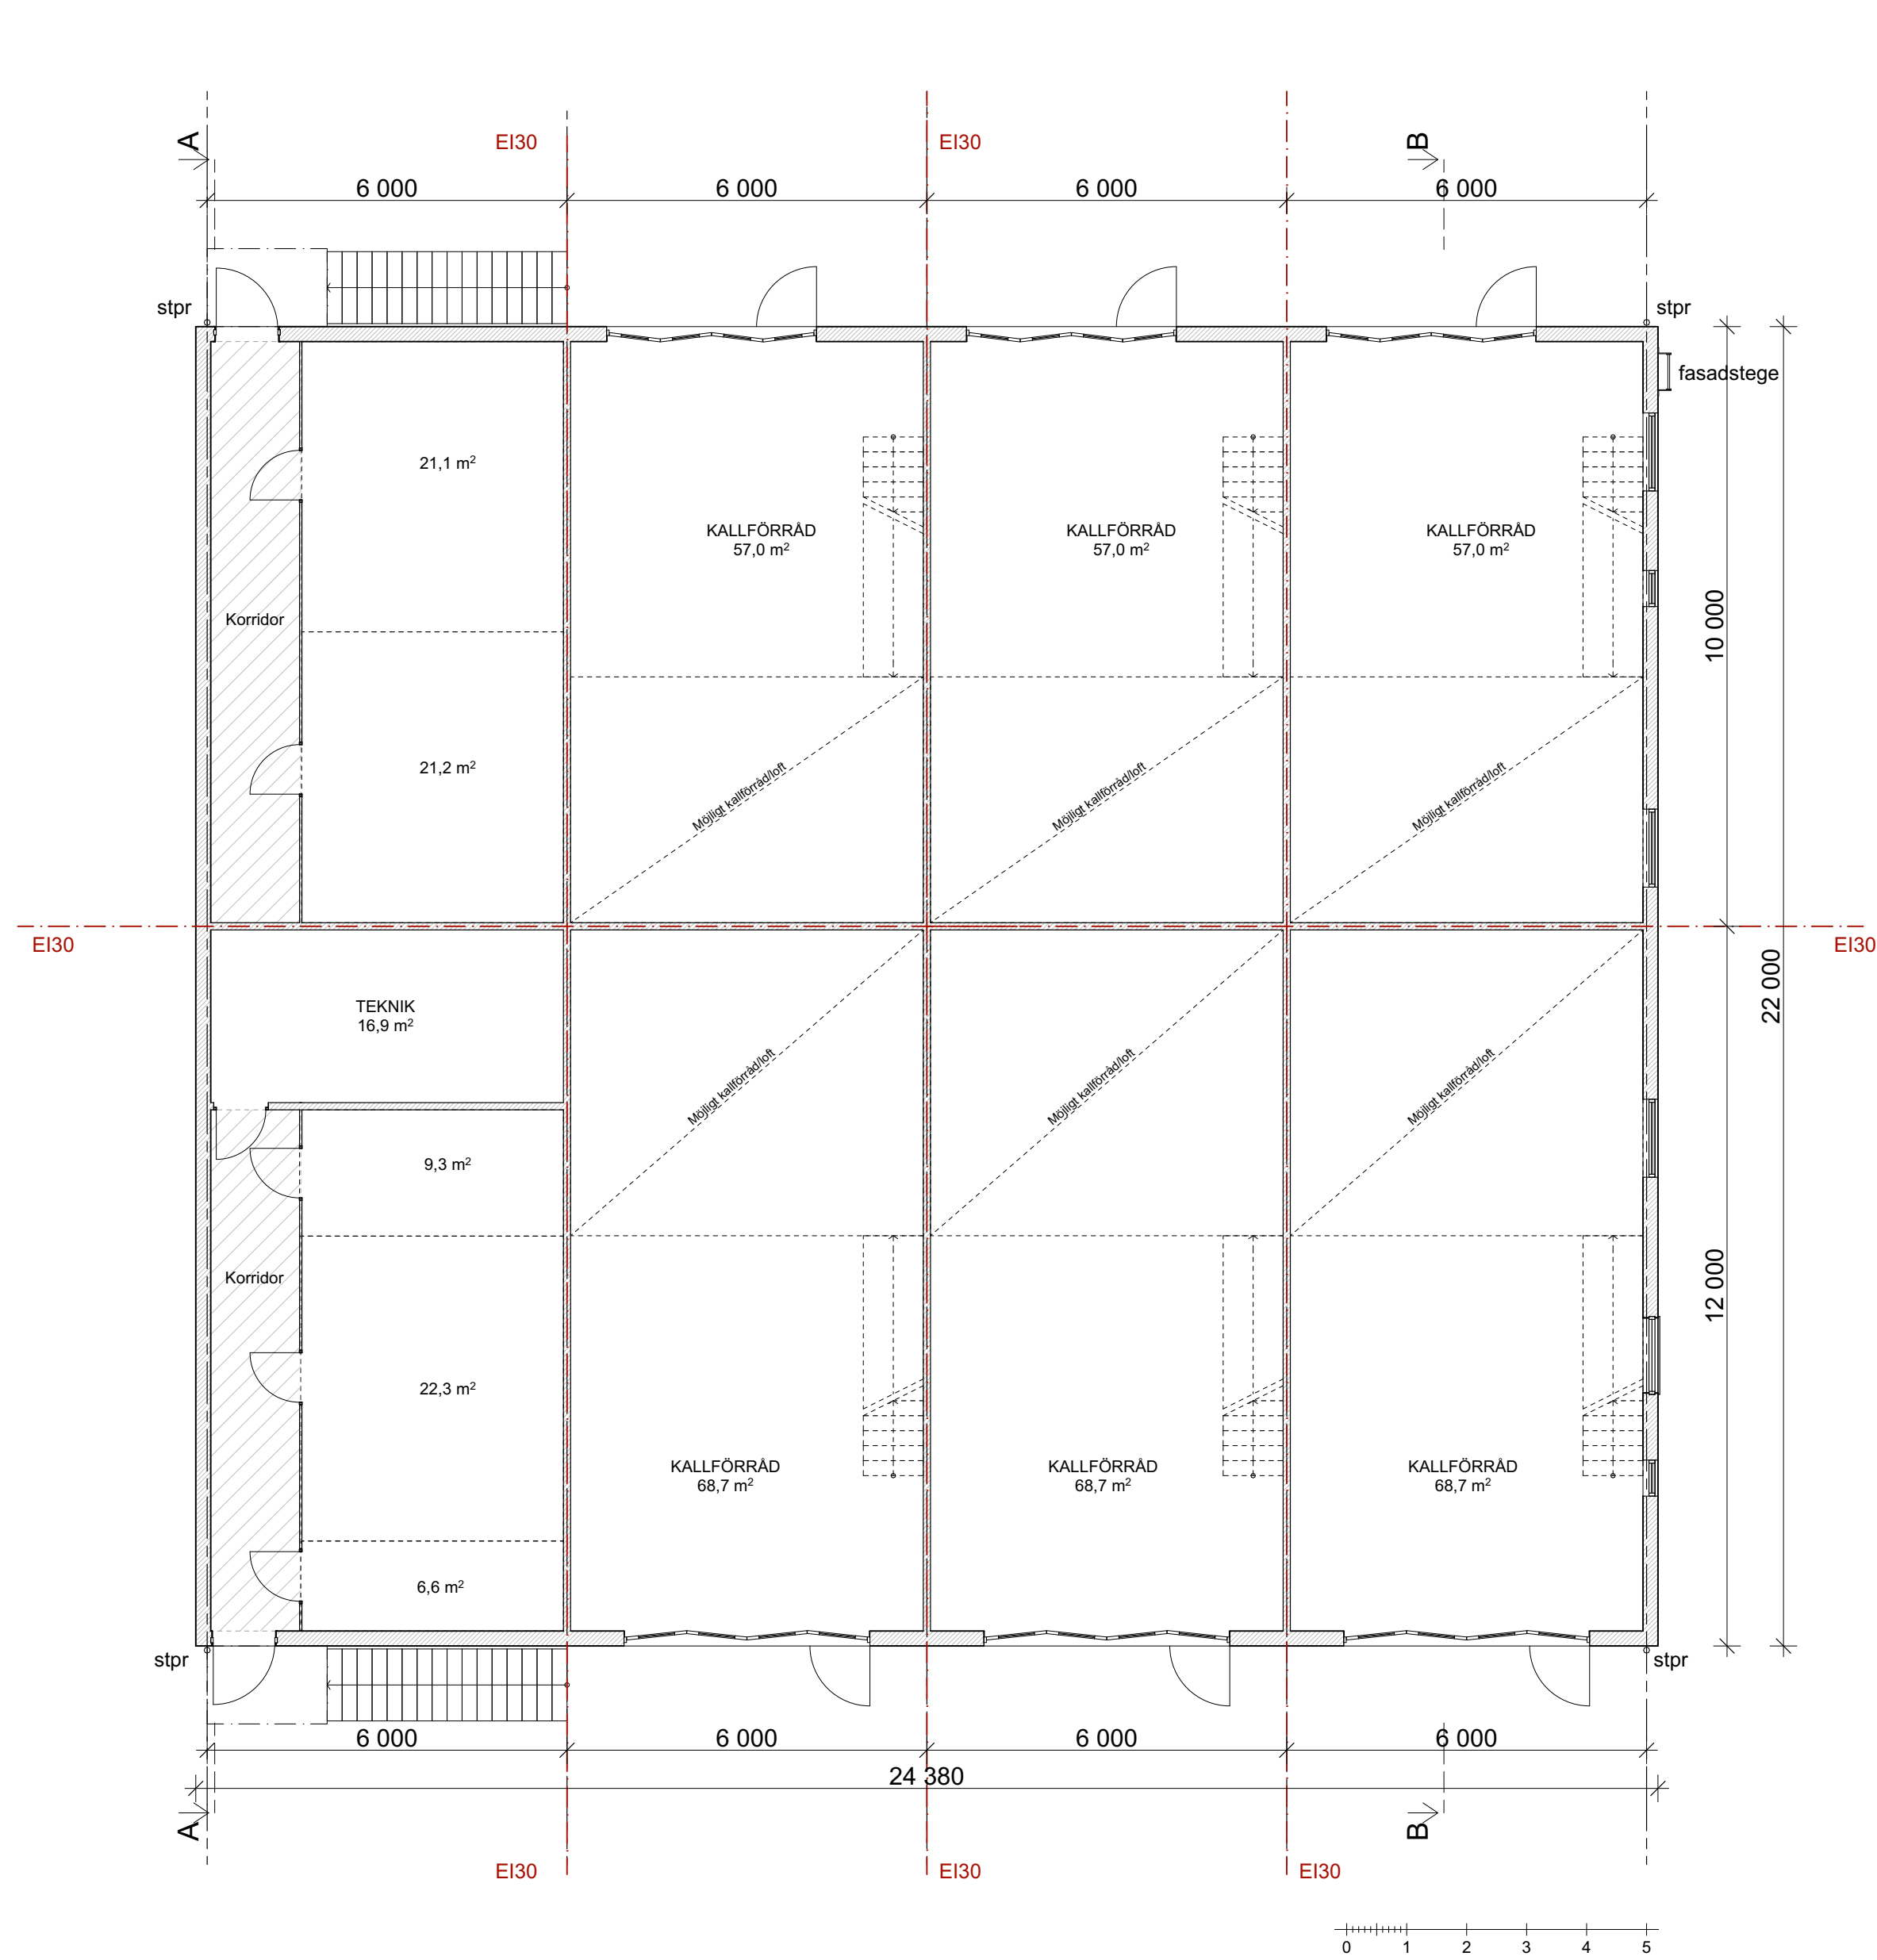

Plan 0
1:100

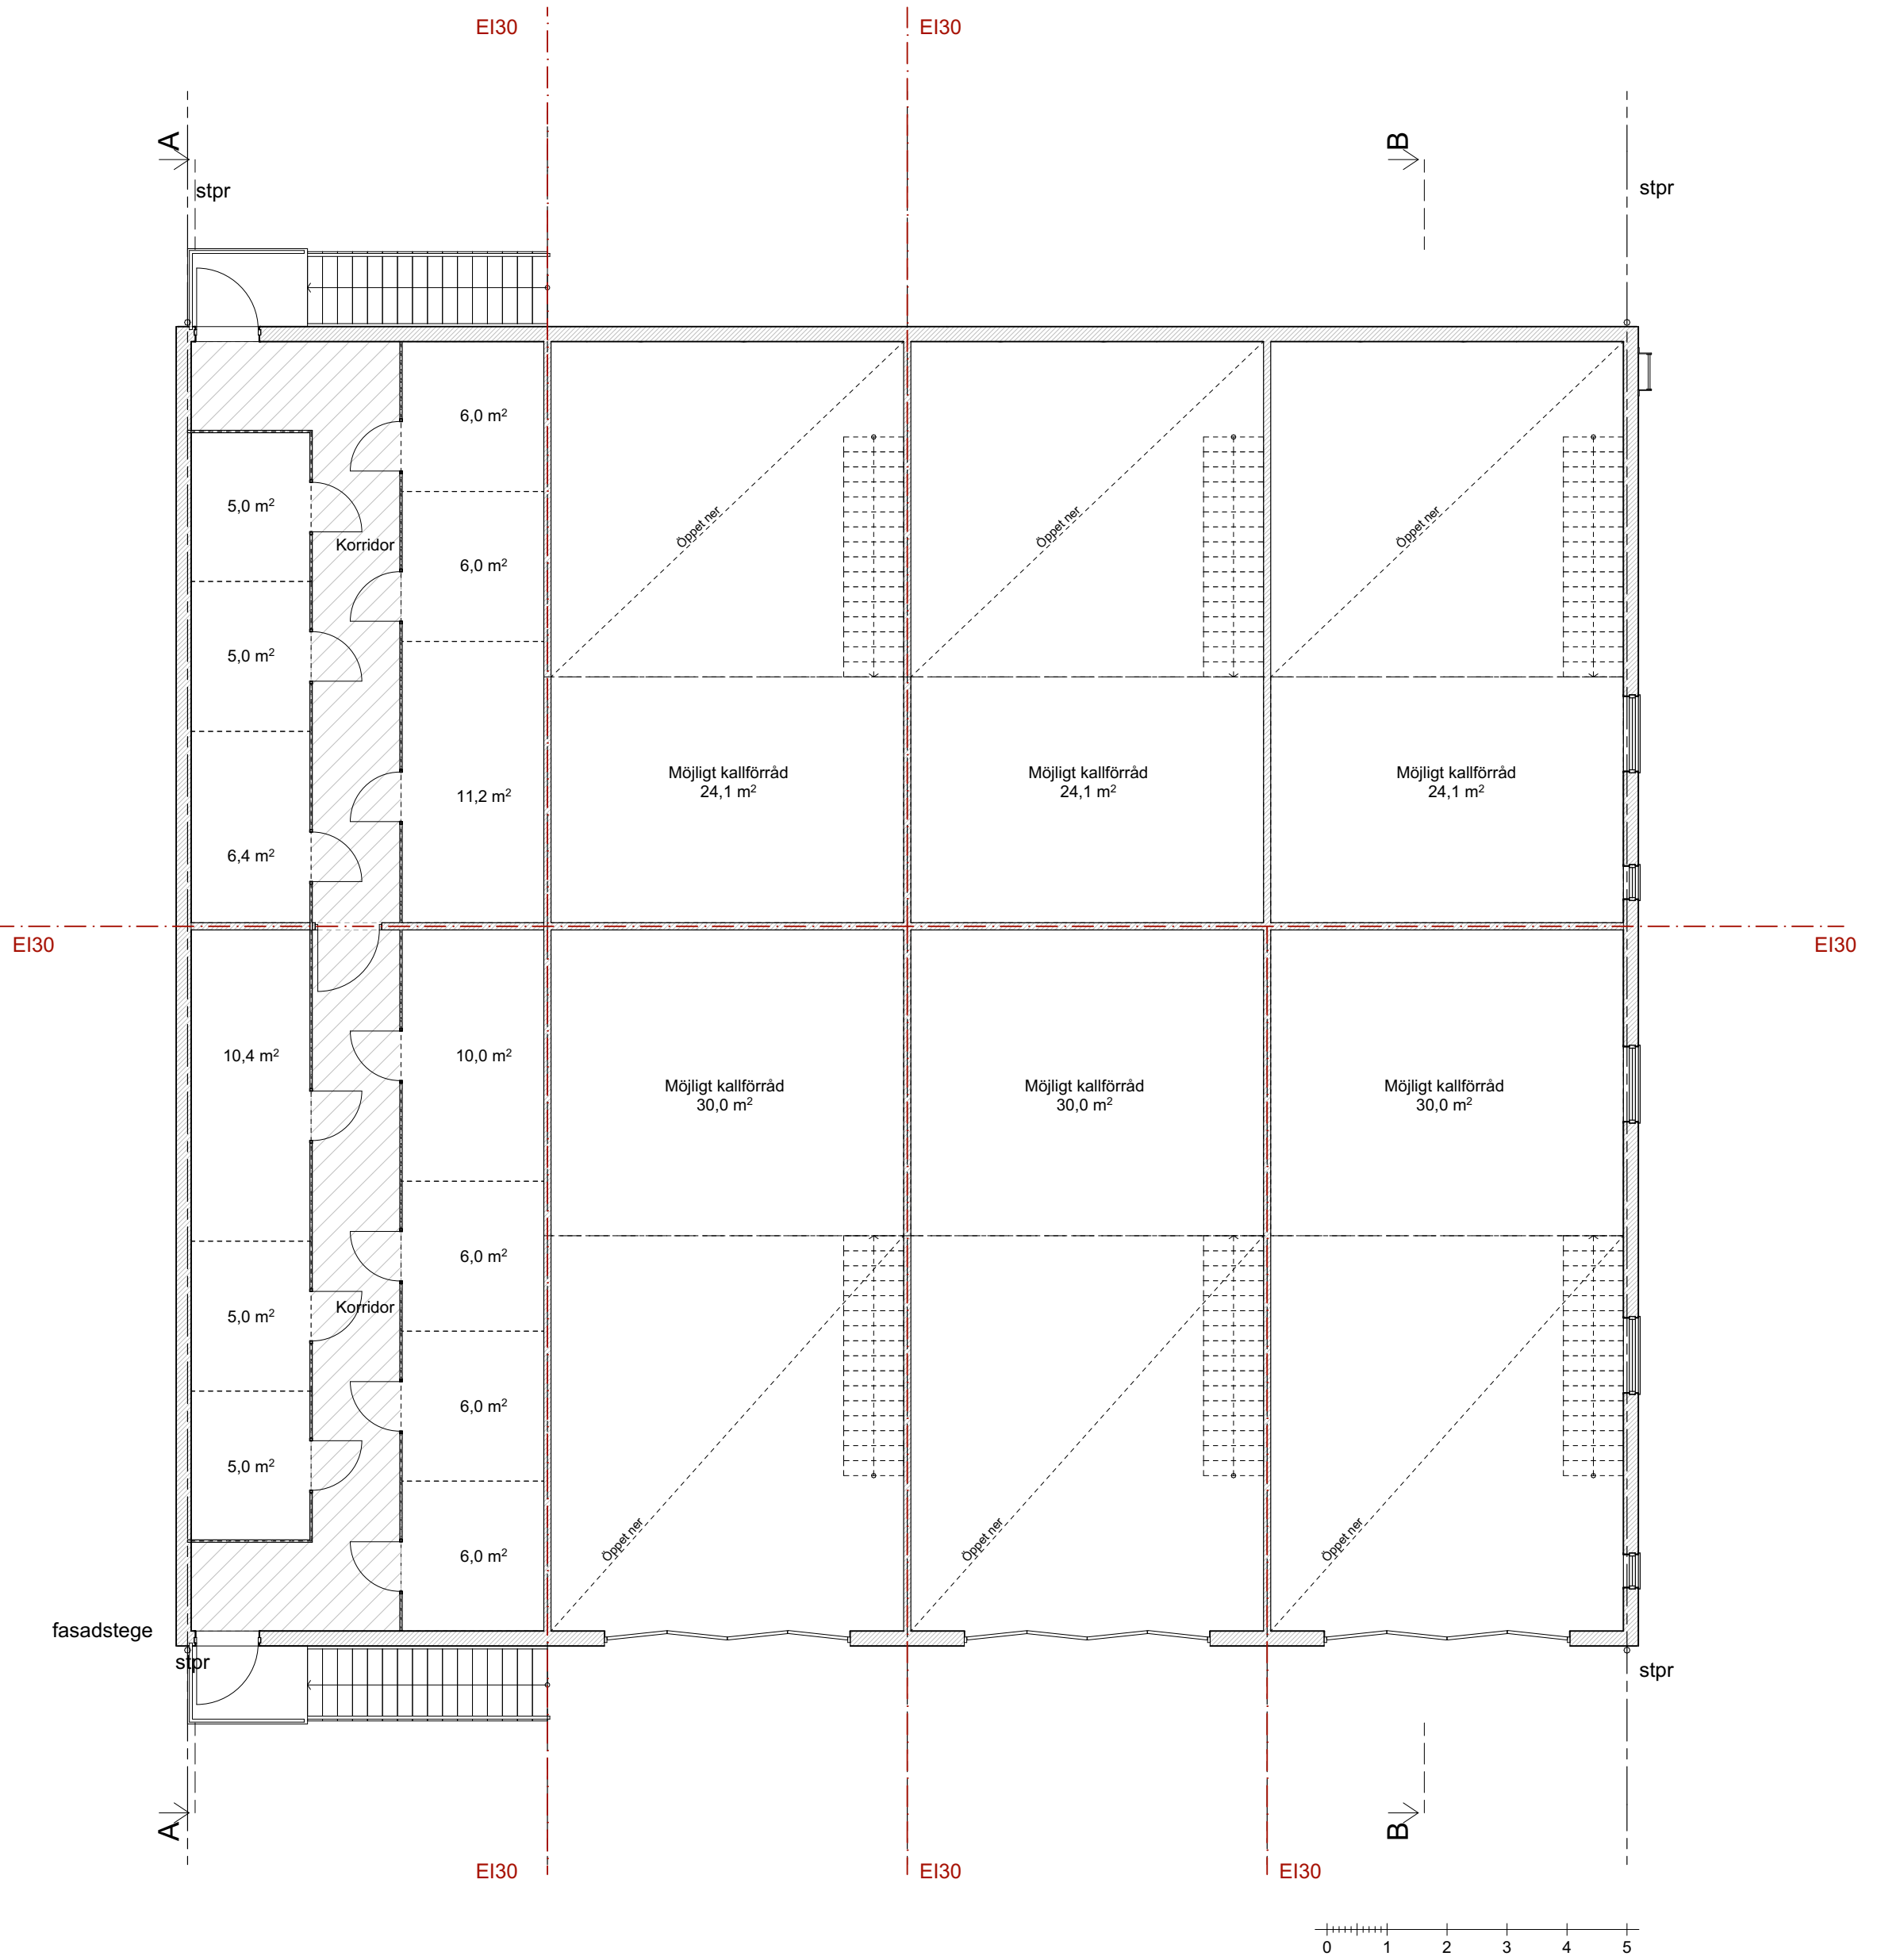

Plan 1
1:100

PRELIMINÄR HANDLING 2024-12-06

BET	ÄNDRING AVSER	DATUM	Sign.
H HAMILTONE FASTIGHETER FOJAB			
BYGG- HERRE	FOJAB	tel. 040-27 98 00	
UPPDRAG NR	12584_0200	RITAD AV ALN	HANDLAGGARE
DATUM		ANSVARIG ALN	
MISTERHULT 3:75 MARKÄRYS KOMMUN NYBYGGNAD FÖRRÄD Plan 0			
SKALA A1/A3 1:100, ft:200	NUMMER A-40-1-100	BET	