



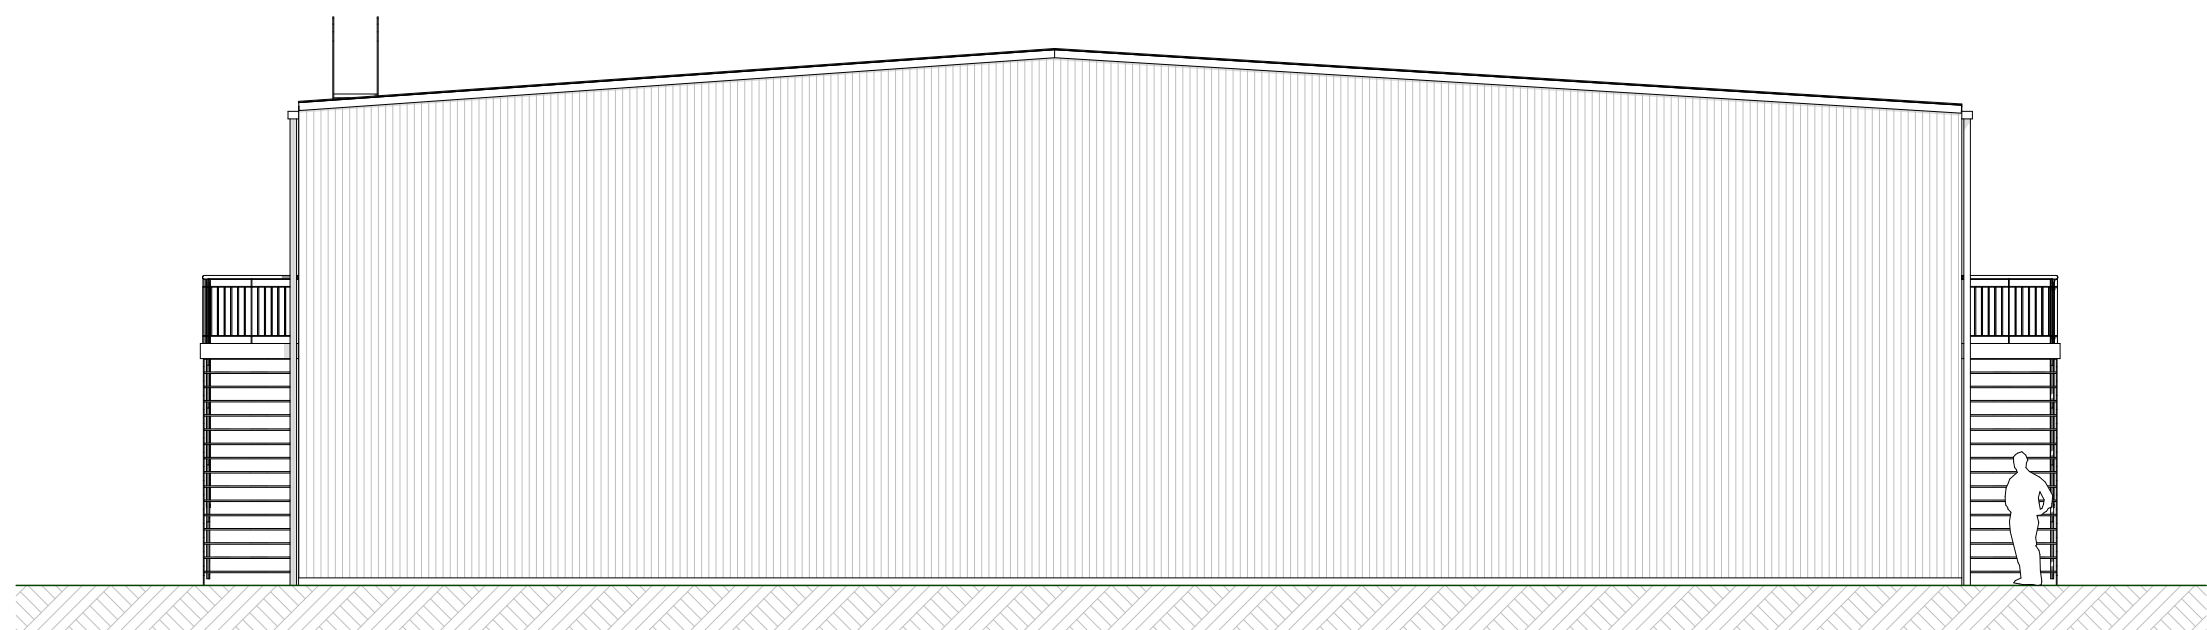


Fasad A1
1:100

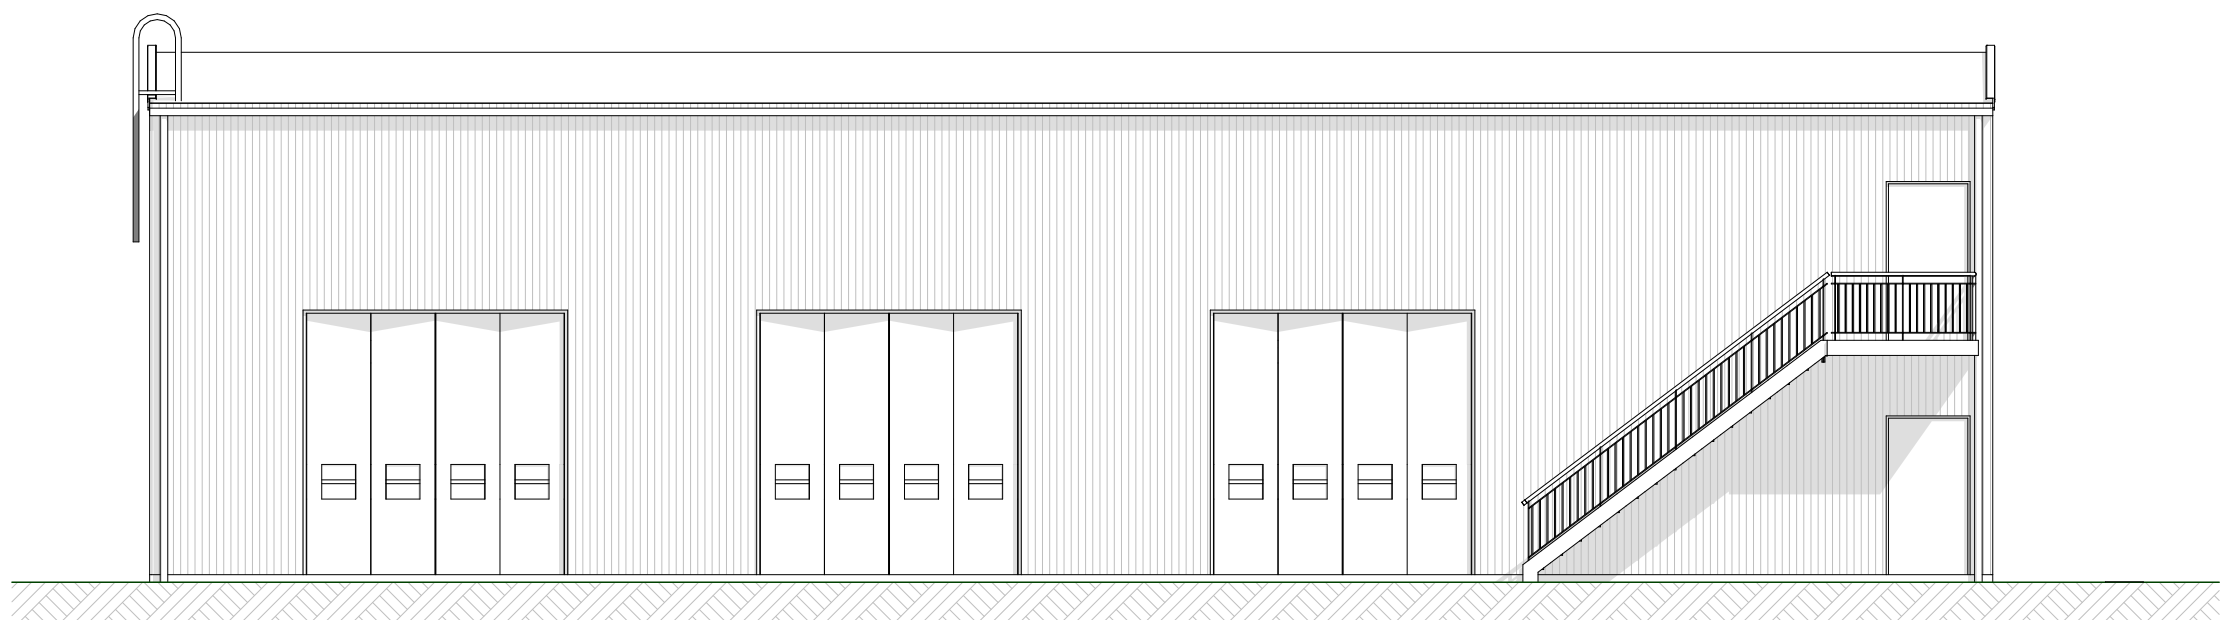


Fasad A4
1:100




Fasad A3
1:100

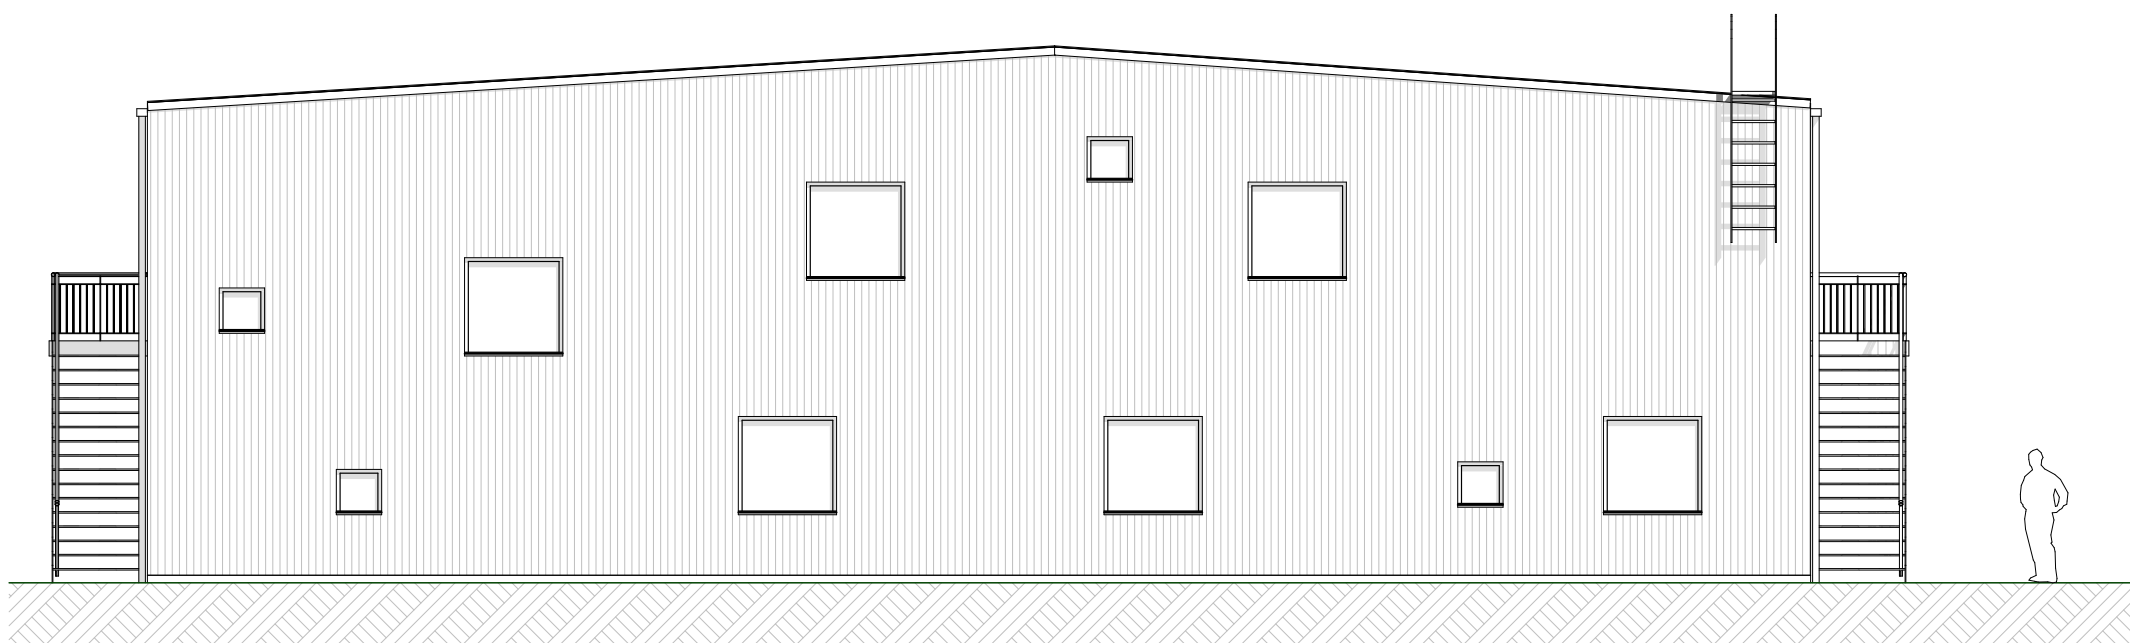

Fasad A2
1:100

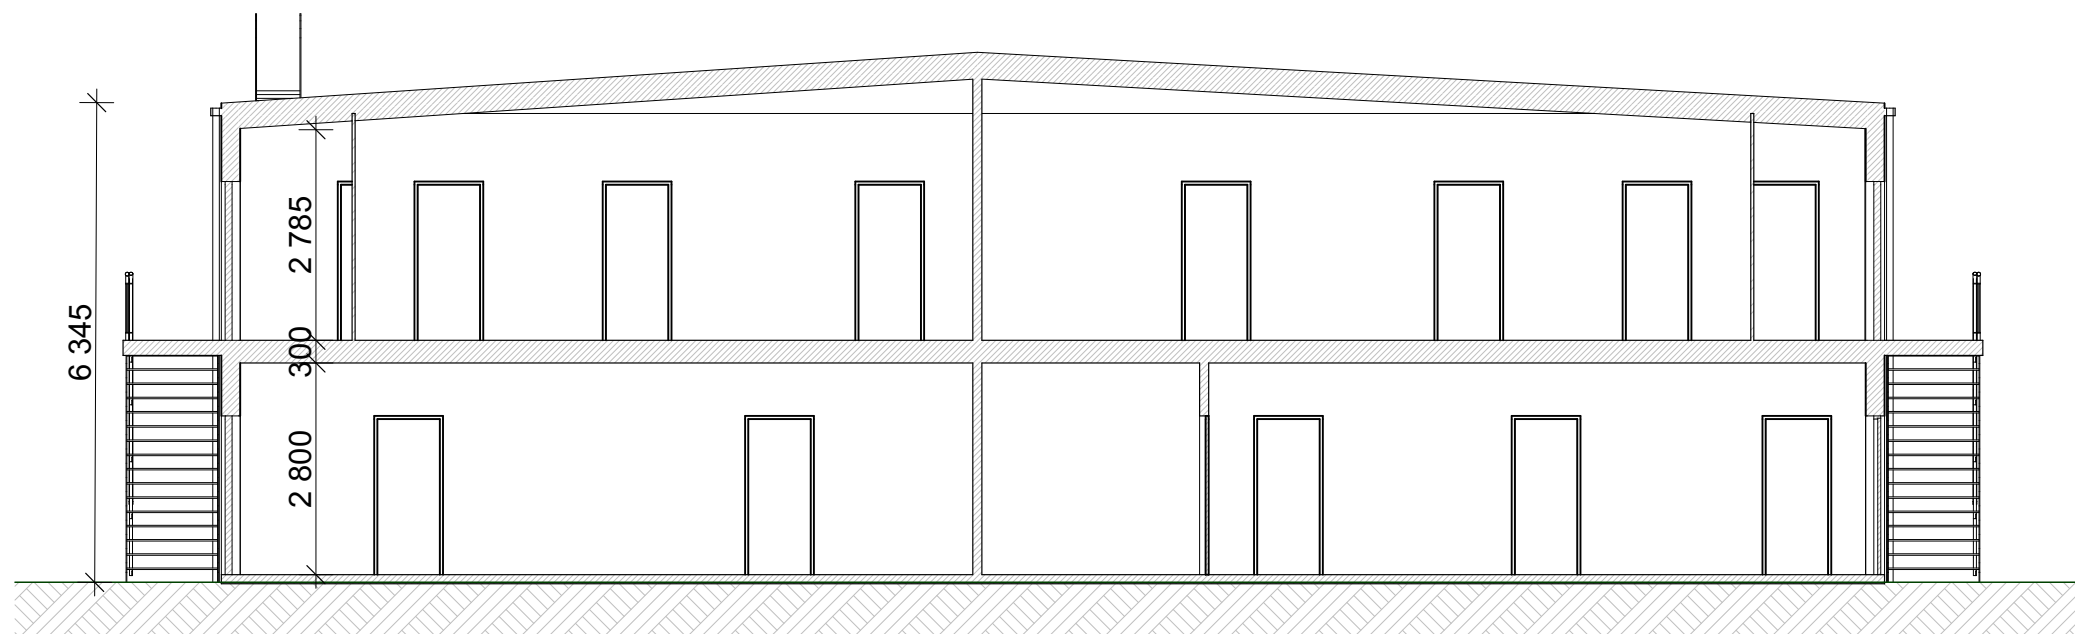

Sektion A-A
1:100

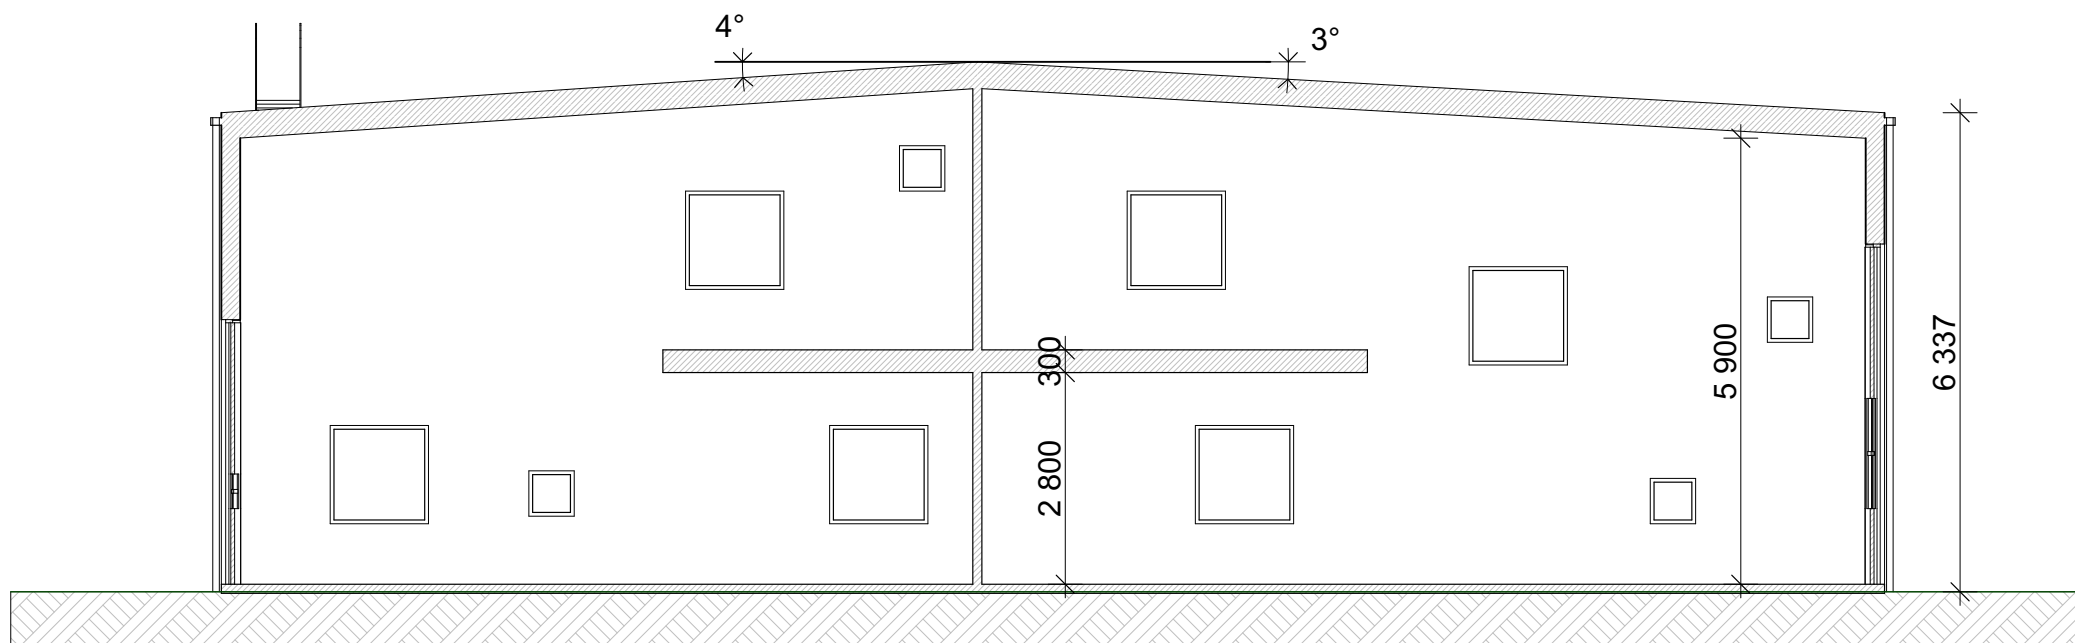

Sektion B-B
1:100

PRELIMINÄR HANDLING 2024-12-06

BET	ÄNDRING AVSER	DATUM	Sign.
H HAMILTONE FASTIGHETER FOJAB			
BYGG- HERR	FOJAB		
A	tel. 040-27 98 00		
UPPDRAG NR	12584_0200	RITAD AV	ALN
DATUM		HANDLAGGARE	
		ANSVARIG	ALN
MISTERHULT 3:75			
MARKÄRYDS KOMMUN			
NYBYGGNAD FÖRRÄD			
Fasader			
SKALA A1/A3	1:100 / 1:200	NUMMER	A-40-3-100
		BET	