


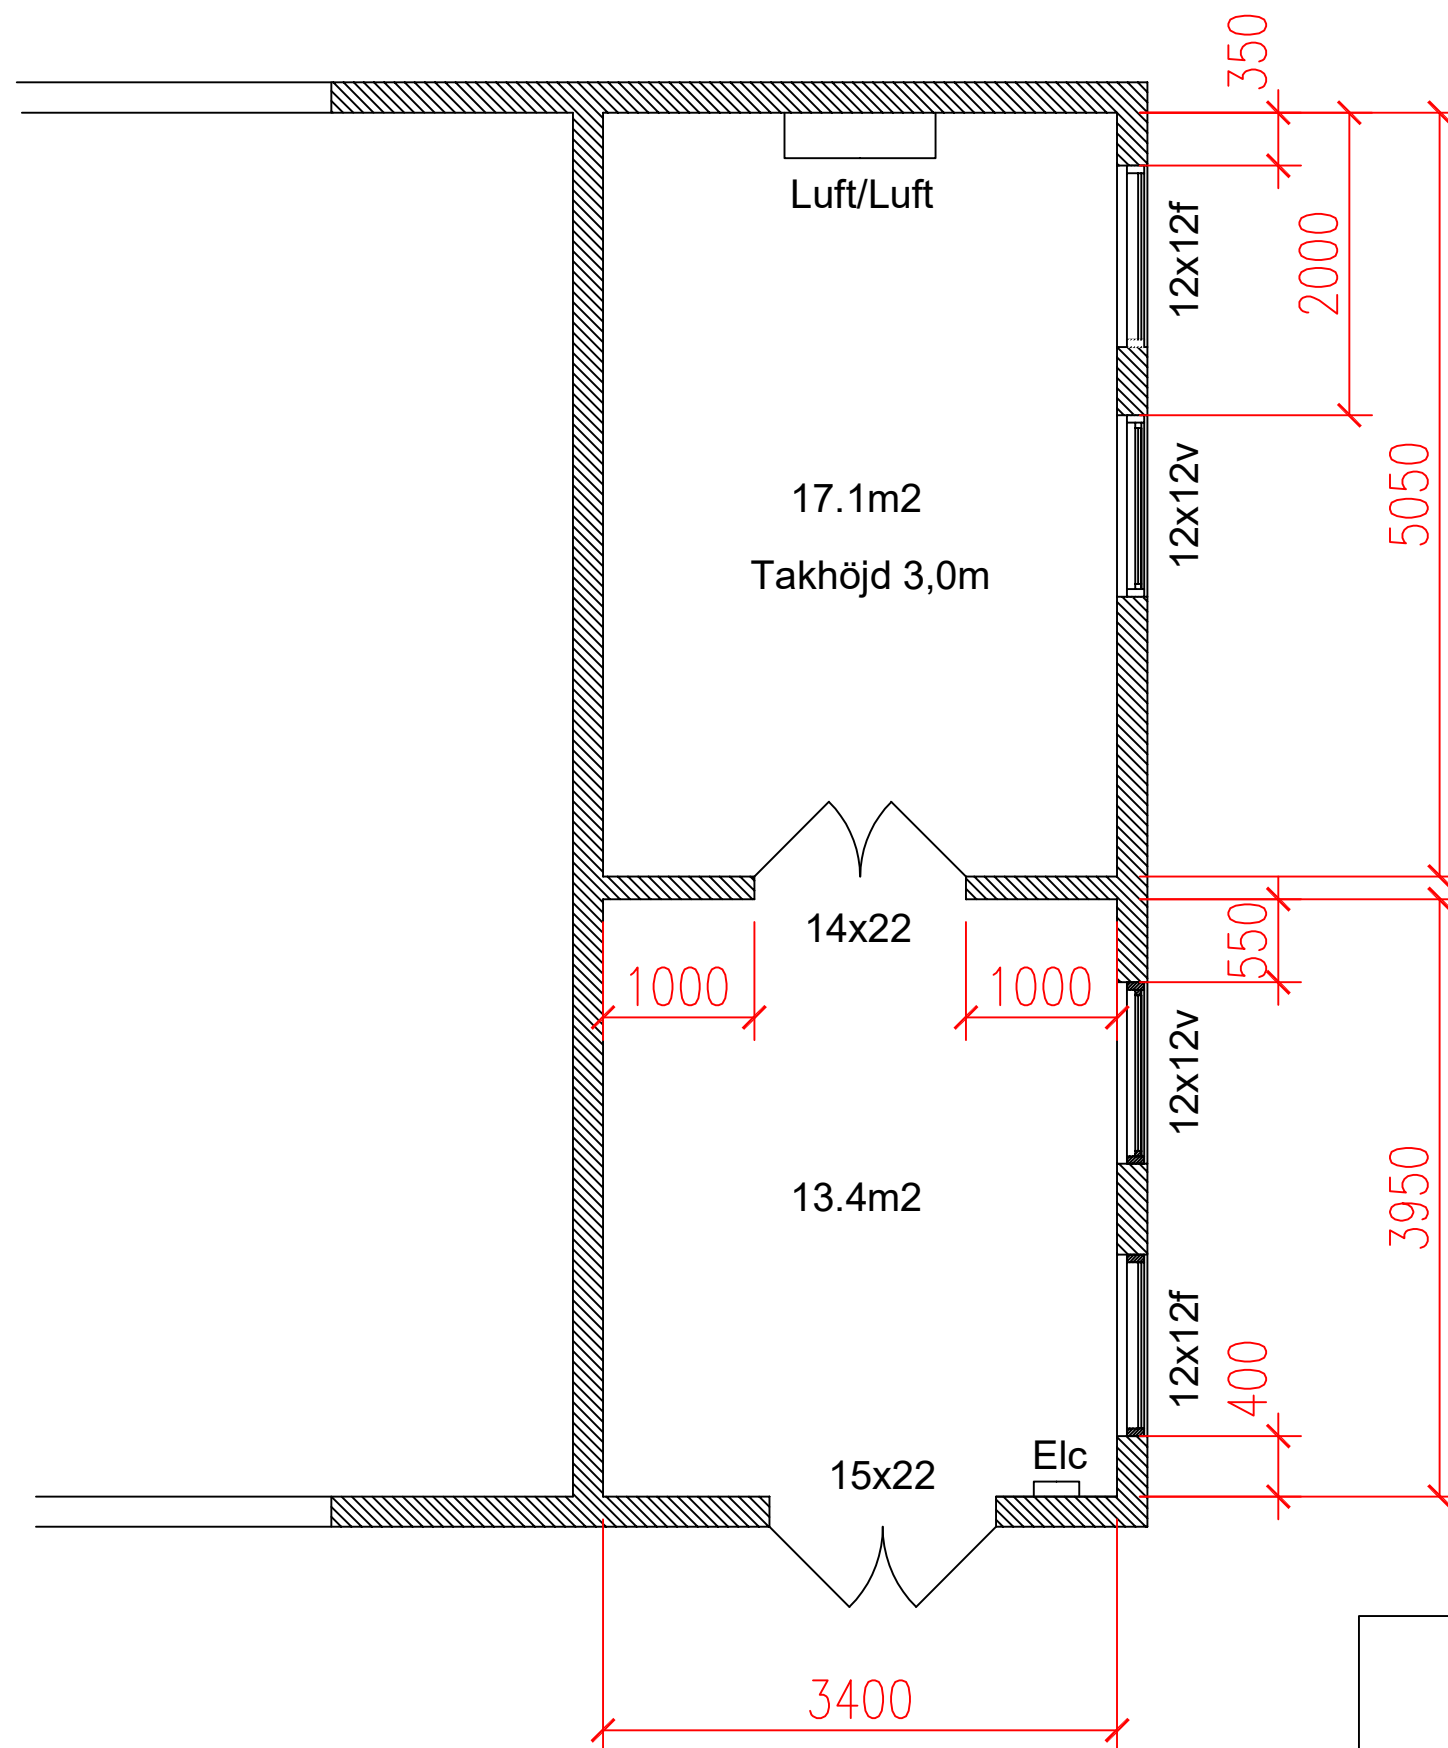

Norregränd 3
285 37 Markaryd

TEL. 0433-52 44 00
www.hamiltone.se

RITAD AV:

Niklas E.

PROJEKTNUMMER:

DATUM:

230118

REV	REVIDERINGEN AVSER	SIGN	DATUM
-----	--------------------	------	-------

Misterhult 3:75
Markaryds Kommun

Förråd F3-1

Planritning

SKALA:

1:50

RITNINGSNUMMER:

A1

REV: