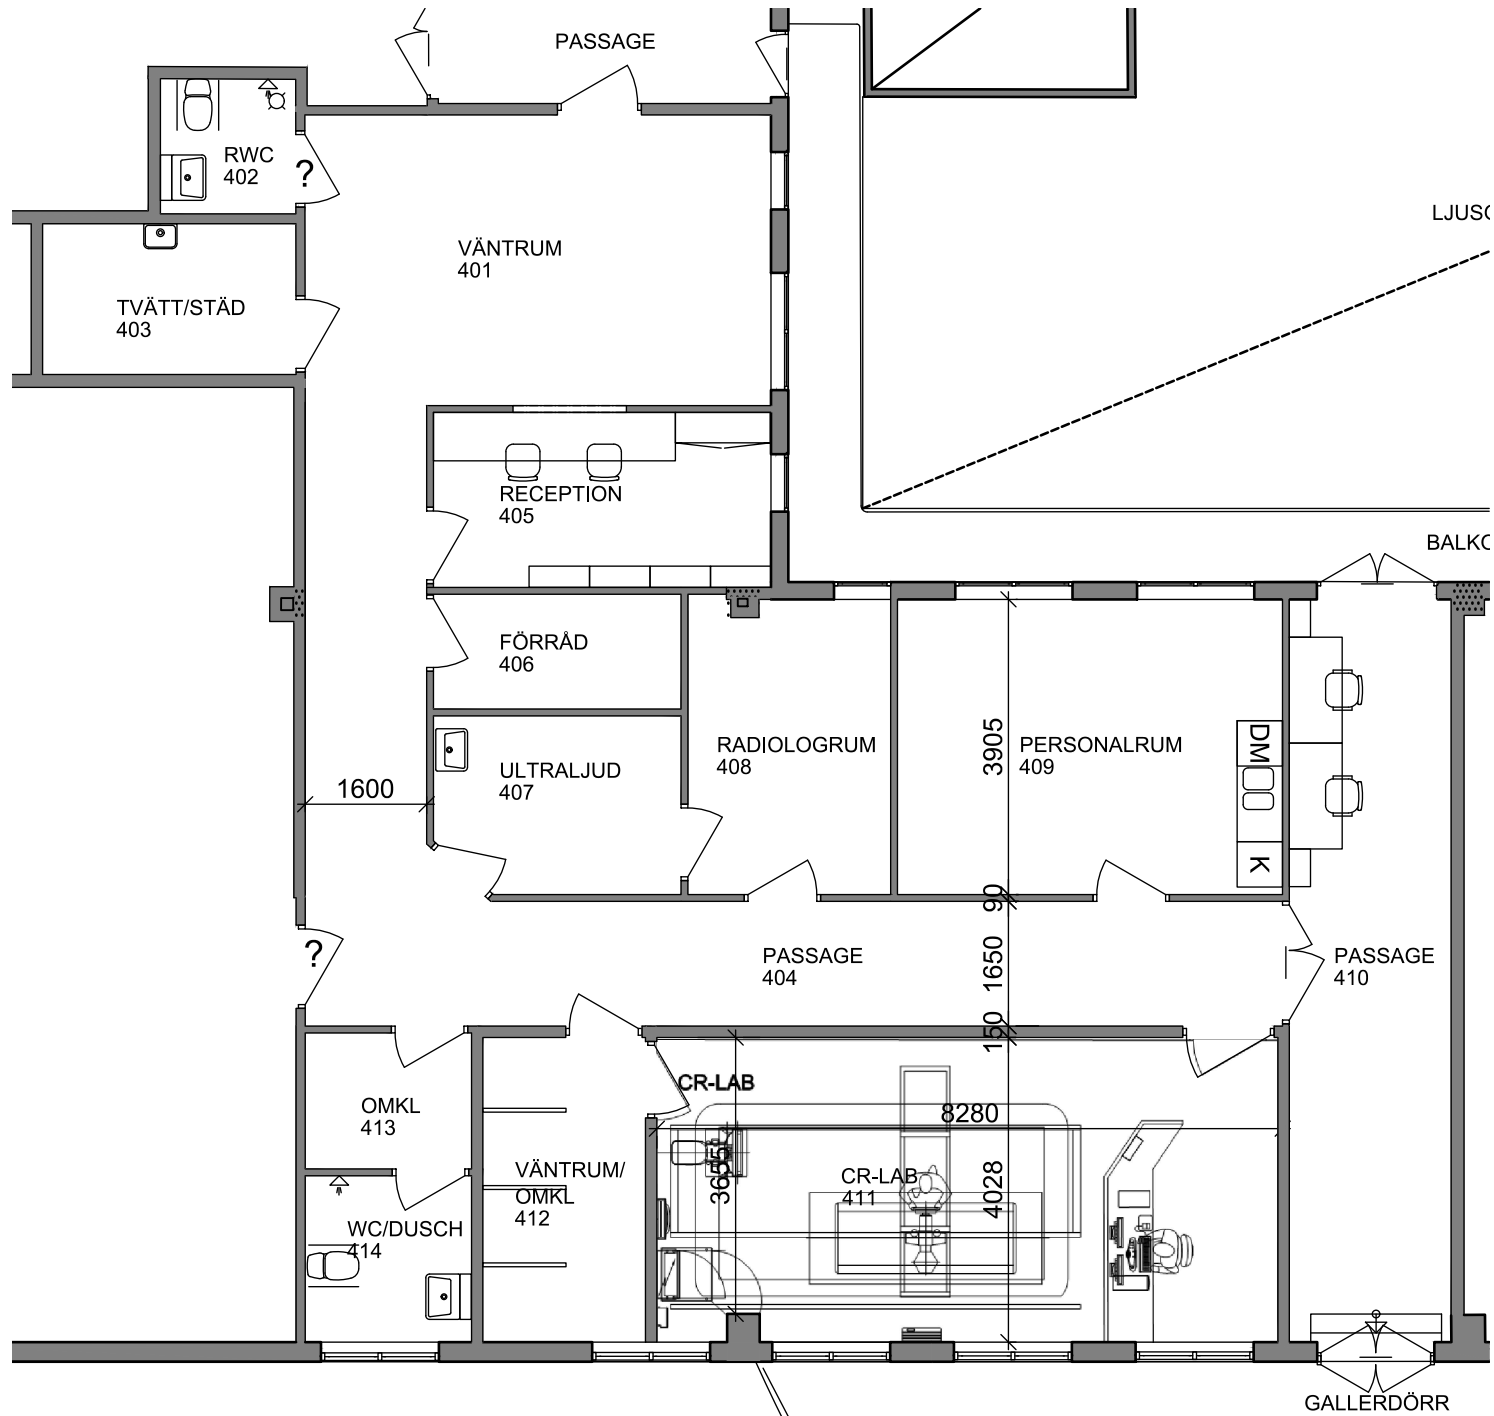


FÅR EJ BETRAKTAS SOM
UPPMÄTNINGSRITNING DÅ
DETALJMÄTNING EJ ÄR
UTFÖRD.
VISSA AVVIKELSER KAN
FÖREKOMMA.

BET	ANT	ÄNDRINGEN AVSER	DATUM	SIGN
SKISSFÖRSLAG				
BH				
☒	A	Tema arkitekter	08-6902800	
	K			
	V			
	E			
	L			
UPPDRAG NR 670977		RITAD/KONSTR AV C. Nilsson	HANDLÄGGARE H. Berglund	
DATUM 2018-10-25		ANSVARIG		
UNILAB				
Kv Oxen				
SKALA 1:50/1:100		NUMMER A40-1-141		BET