




HERRIG JOHANS GATA

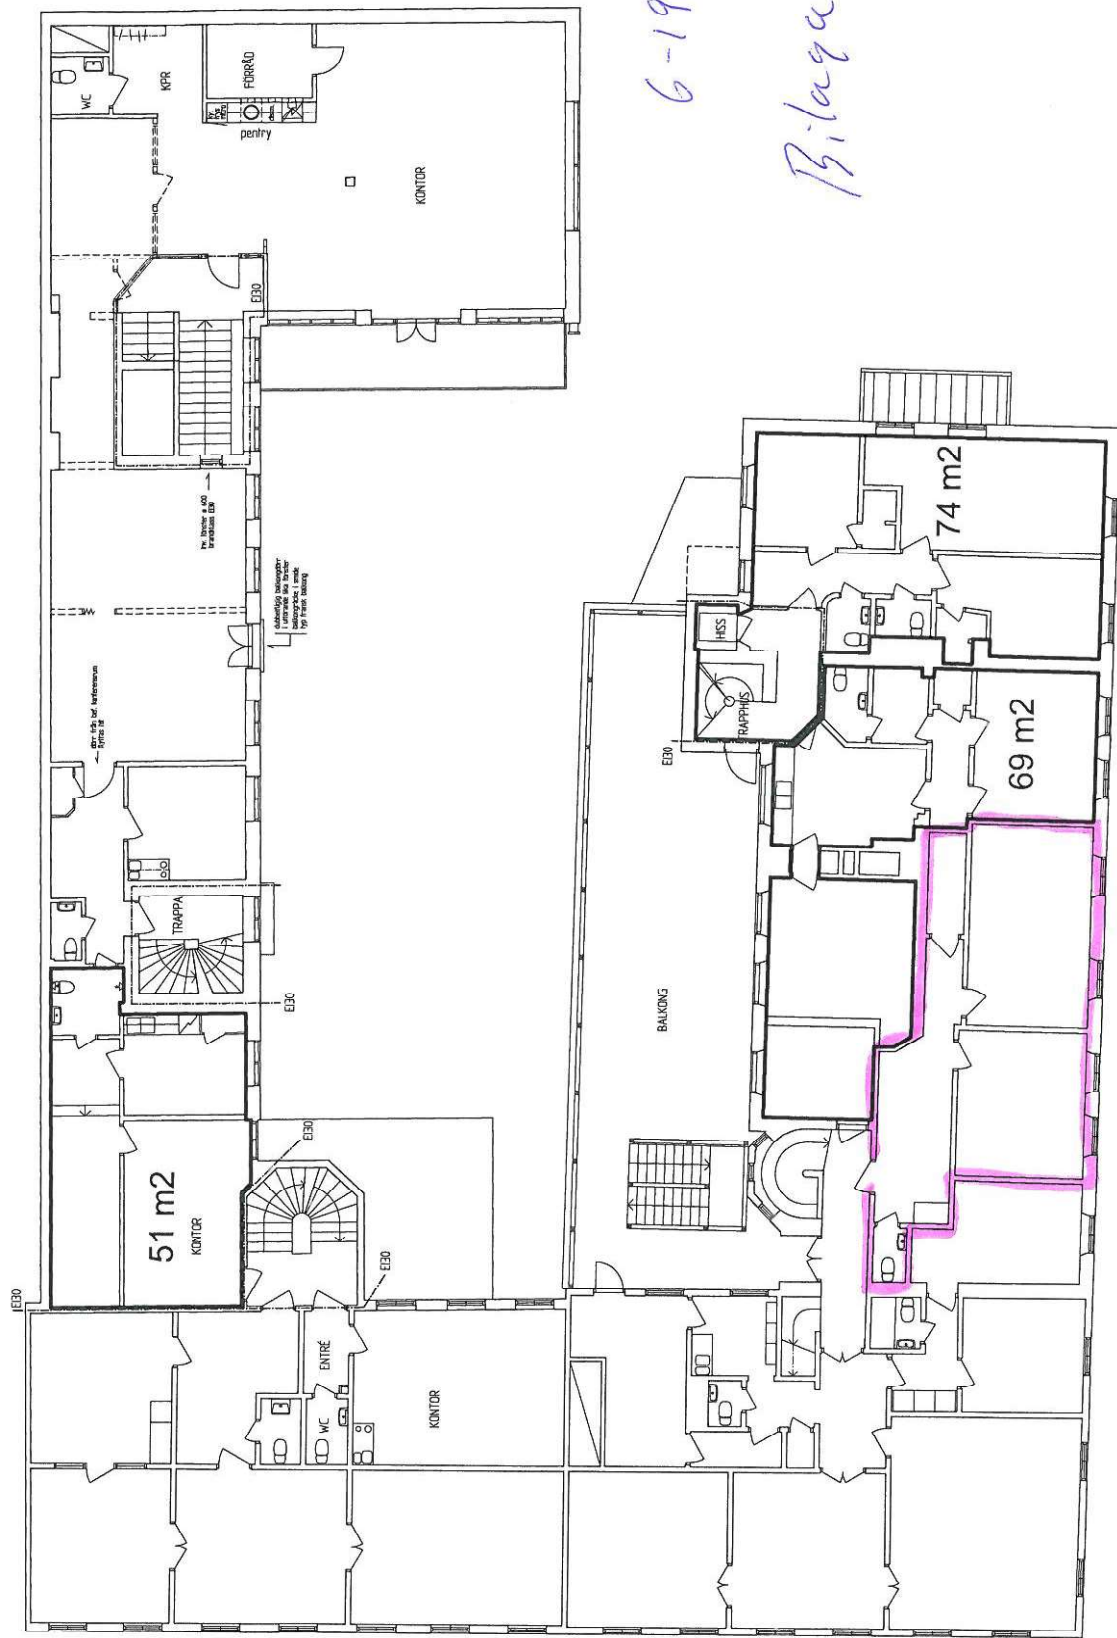

VÄNING 1 TRAPPA

1:150 (A3)



YTOR

- BEFINTLIGT -

HUSAREN, SKÖVDE

2015.06.03

CH-arkitekt

A:2

6-19-1-2

Bilaga 1

W
Lgb