



Kanalvägen 7, plan 0, exempelskiss köksuppställning

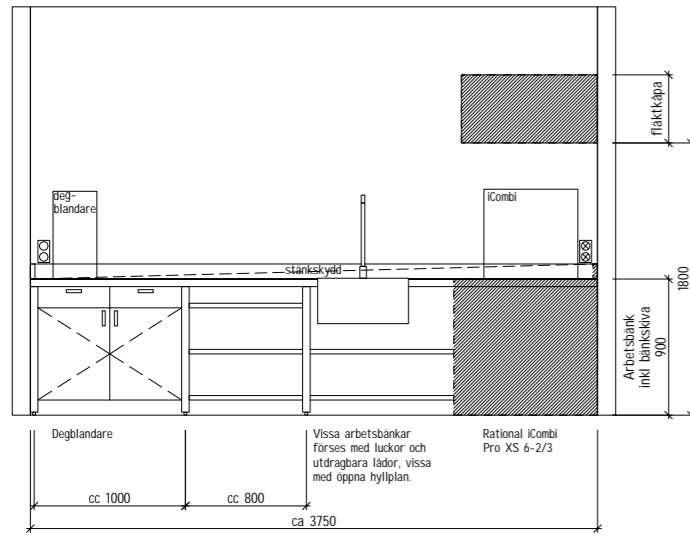

Elevation A-A

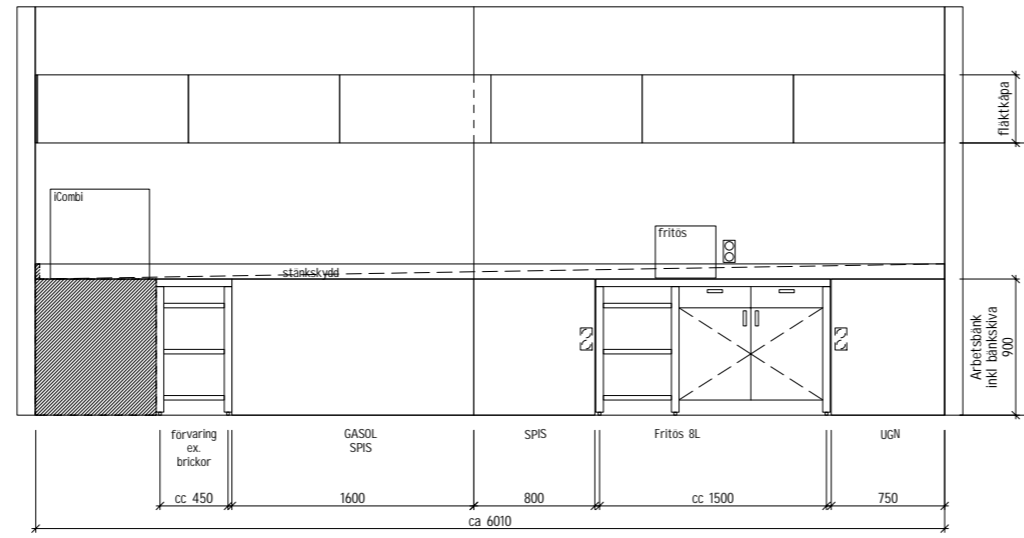

Elevation B-B

FÖRKLARINGAR
Alla mått i millimeter


- K/F Kyl-/Frysskåp
- DM Diskmaskin
- GB Golvbrunn
- ⊗ El-uttag 230 V
- ⊗ El-uttag 400 V

Arbetsbänkar: Bänkar, luckor och bänkskiva i rostfritt stål. Bakstycke/stänkskärm i rostfritt stål.
Duschpistol bänkmönterad.

Kanalvägen 7
HUS 65, Plan 0

Inritade exempelinventarier (ingår ej):

- Fritös 8L
- Rational iCombi Pro XS 6-2/3
- 2x Huvdiskmaskin, Fagor AD-125
- Spis B800xD770xH900
- Gasolspis B1600xD900xH900
- Ugn B750xD790xH900

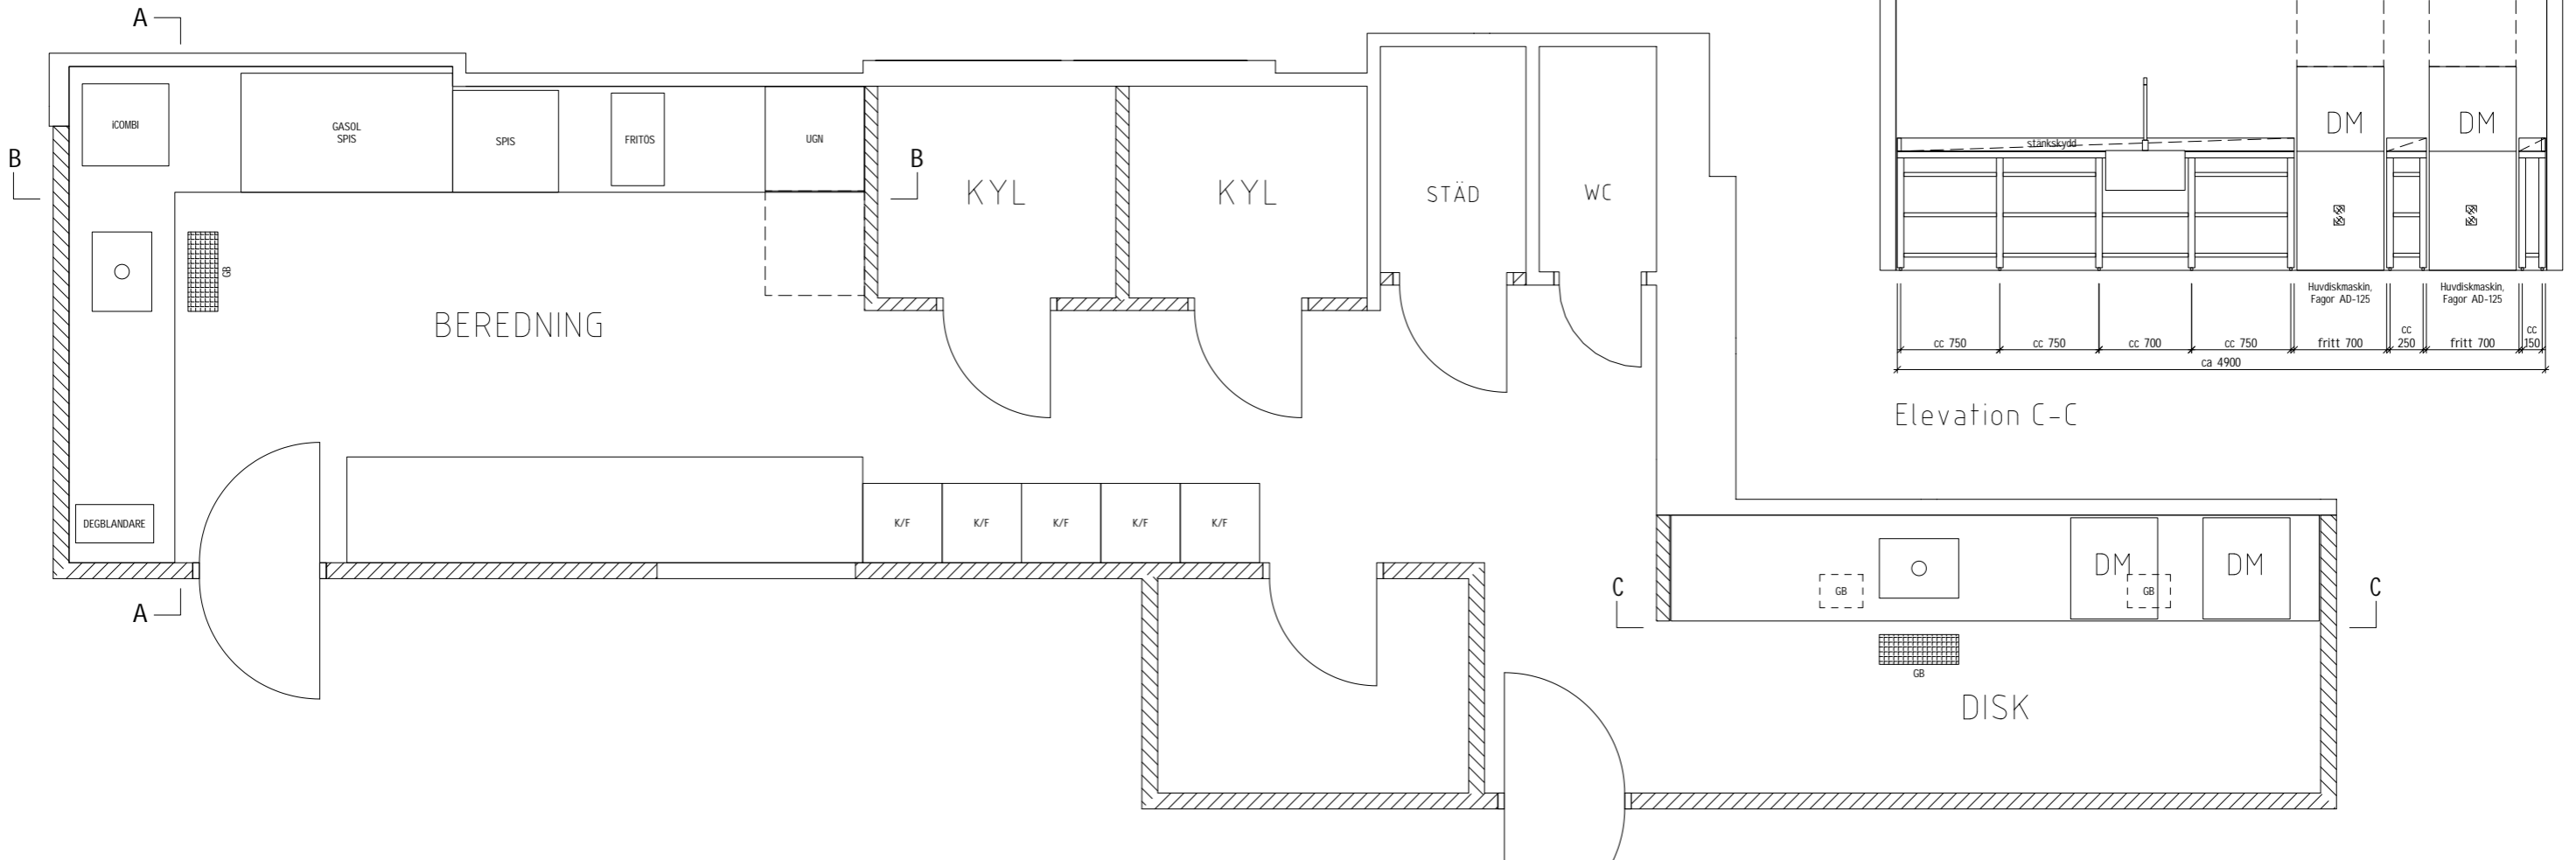

Elevation C-C

