

PLANRITNING


CHOKLADKONTORET

Löfströms allé 7, Sundbyberg
Plan 5

- 18 skrivbordsplatser i kontorsrum
- 1 st mötesrum med 10 platser
- 2 st mötesrum med 4 platser
- 2 st fokusrum
- 1 st samtalsrum

- Yta ca 345 m²

- Kontorsplatser
- Mötesplatser
- Pausrum/entré/
gemensamt/vilrum
- Förråd/teknik
- WC/städ/kapprum
- Trapphus/hiss
- Entrépil
- Utrymningspil
- 1400x800

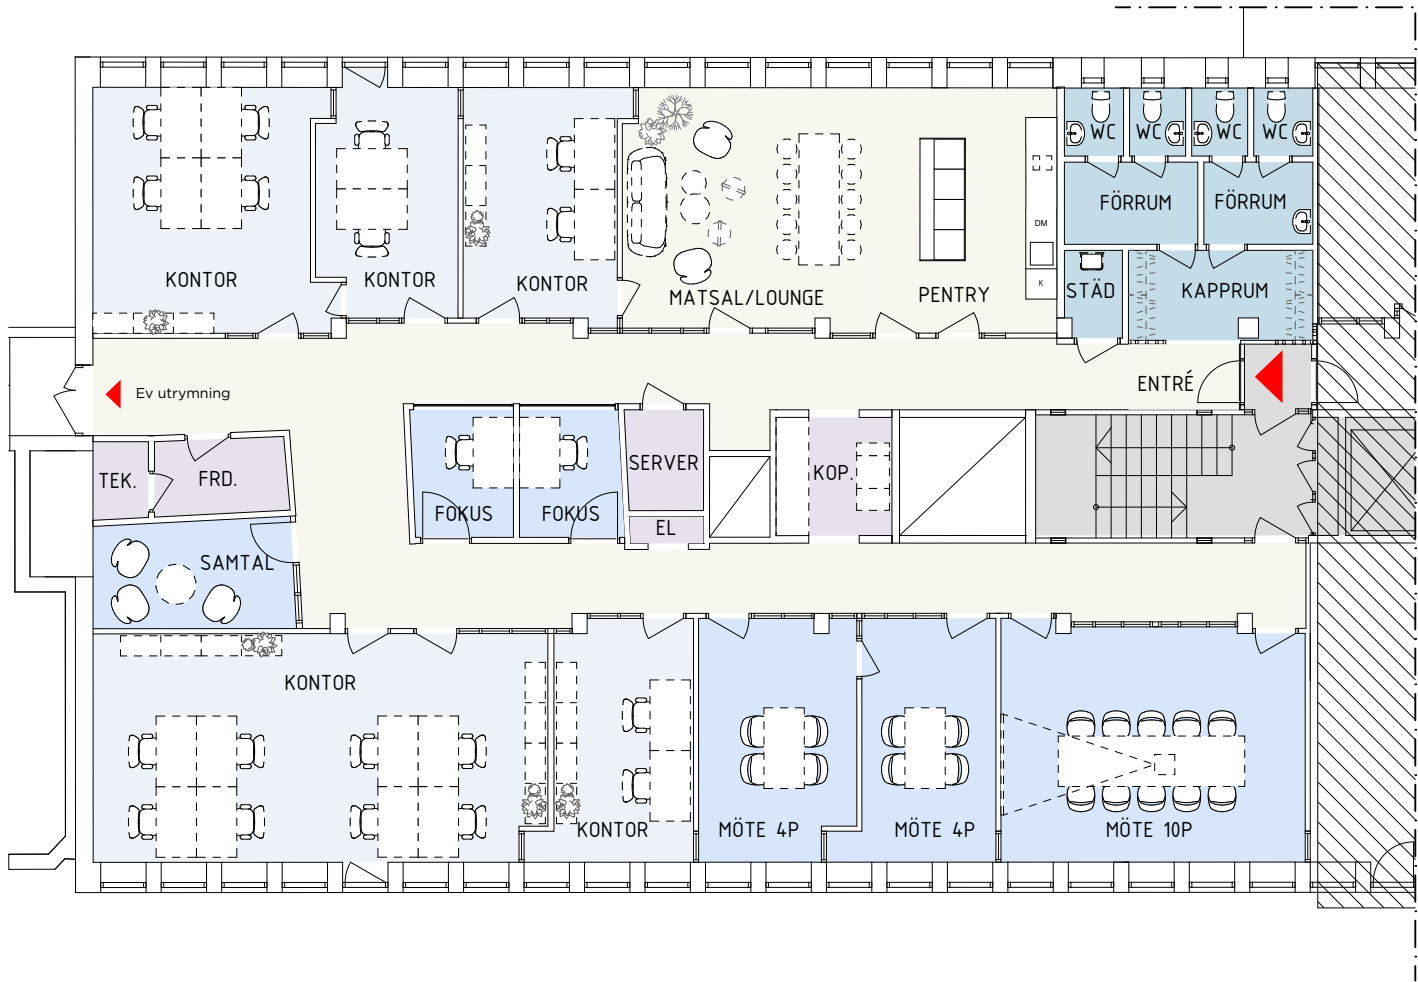

skala 1:150 på A3

