


CHOKLADKONTORET

Ågatan 12A, Sundbyberg
Plan 4

- 17 skrivbordsplatser i kontorsrum
- 2 st mötesrum med 10 platser
- 1 st mötesrum med 8 platser
- 1 st mötesrum med 6 platser

- Yta ca 445 m²

- Kontorsplatser
- Mötesplatser
- Pausrum/entré/
gemensamt/vilrum
- Förråd/teknik
- WC/städ/kapprum
- Trapphus/hiss
- Entrépil
- Utrymningspil
- 1600x800

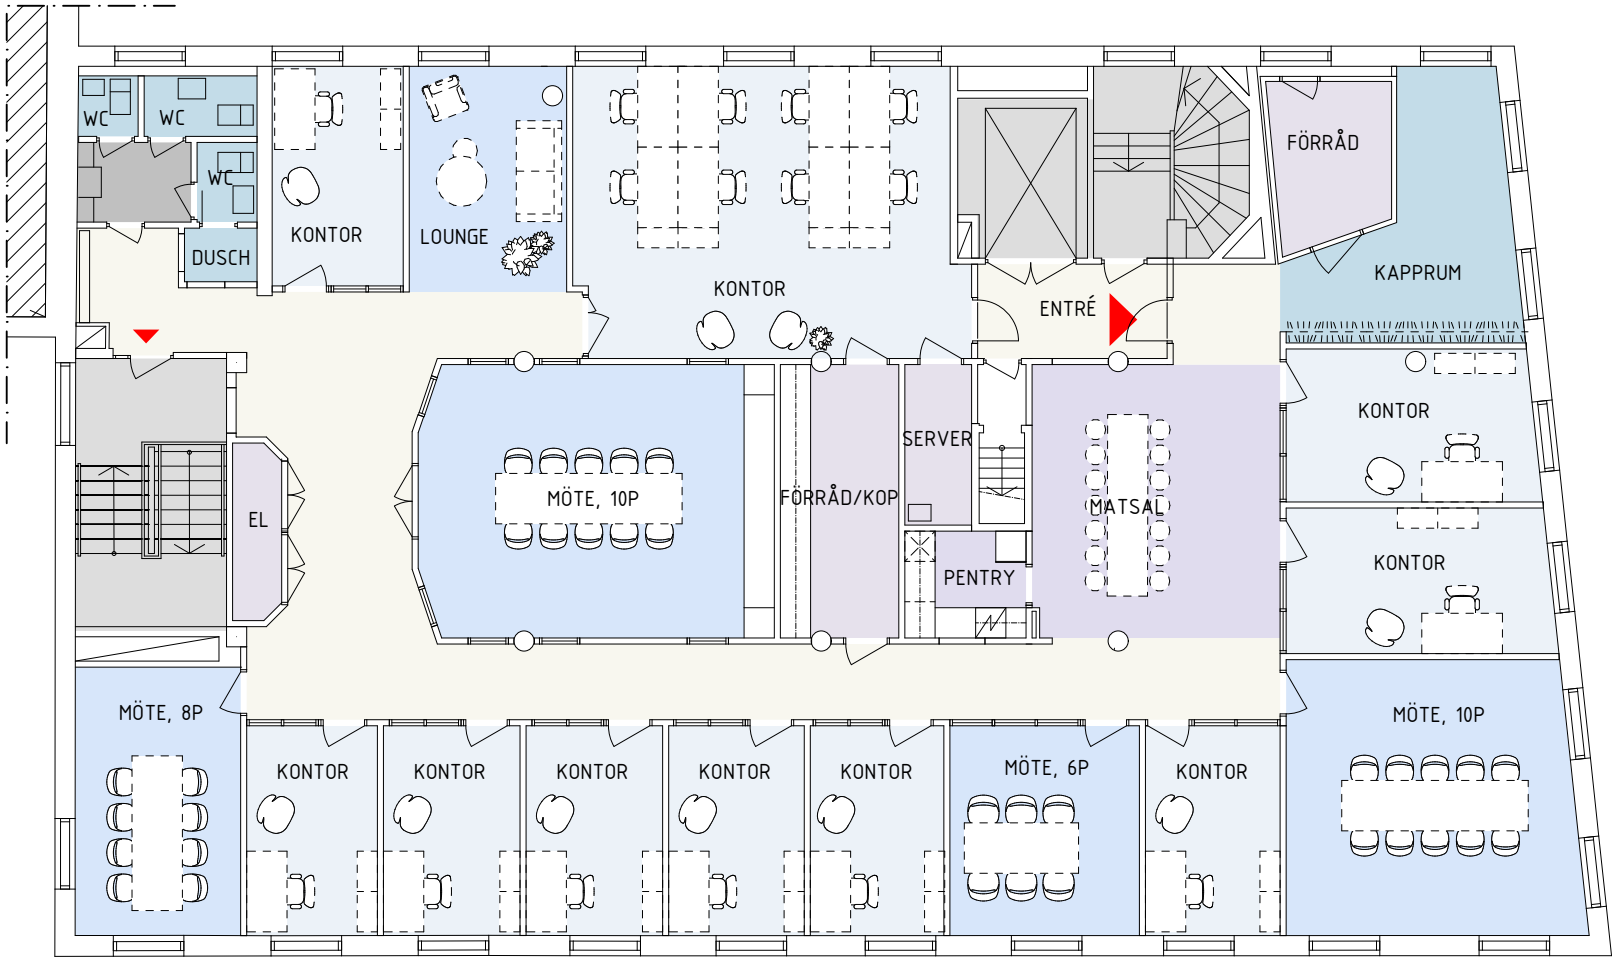

0 1,5 3 4,5 6
meter

skala 1:150 på A3

StudioStockholm
Arkitektur

