


Falkenbergsgatan 3

Mektagonen
Krokslätt 20:4 Göteborg
Plan 7, Våning 5tr.


Yta ca. 1309 m²

- 84 arbetsplatser
- 1 st reception, 1 st back office
- 1 st mötesrum à 16 p
- 7 st mötesrum à 6-8 p
- 1 st mötesrum à 4 p
- 9 st mötesrum à 1-2 p
- 1 st kontorsrum à 2 p
- 4 st lounge / öppet möte
- 2 st touchdown-bord à 6-8 p
- 3 st HWC, 5 st WC, 1 st städ
- 4 st omklädningsrum
- 4 st kapprum, 1 st förråd, 1 st kopiering


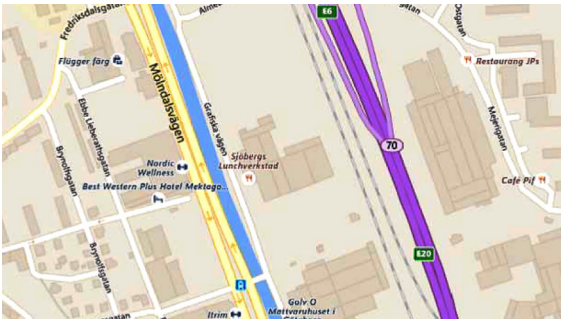


Situationsplan

Skissen är inte avstämd med andra konsulter t ex brand, tillgänglighet, ventilation etc. Utlåtande från övriga konsulter kan komma att påverka planlösningen. Uppmått yta (LOA) kan komma att påverkas och ändras av vidare projektering.

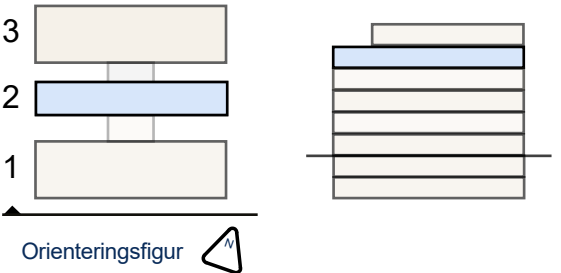

KROOK & TJÄDER

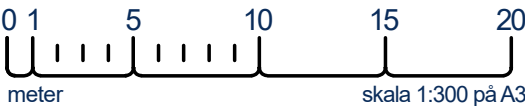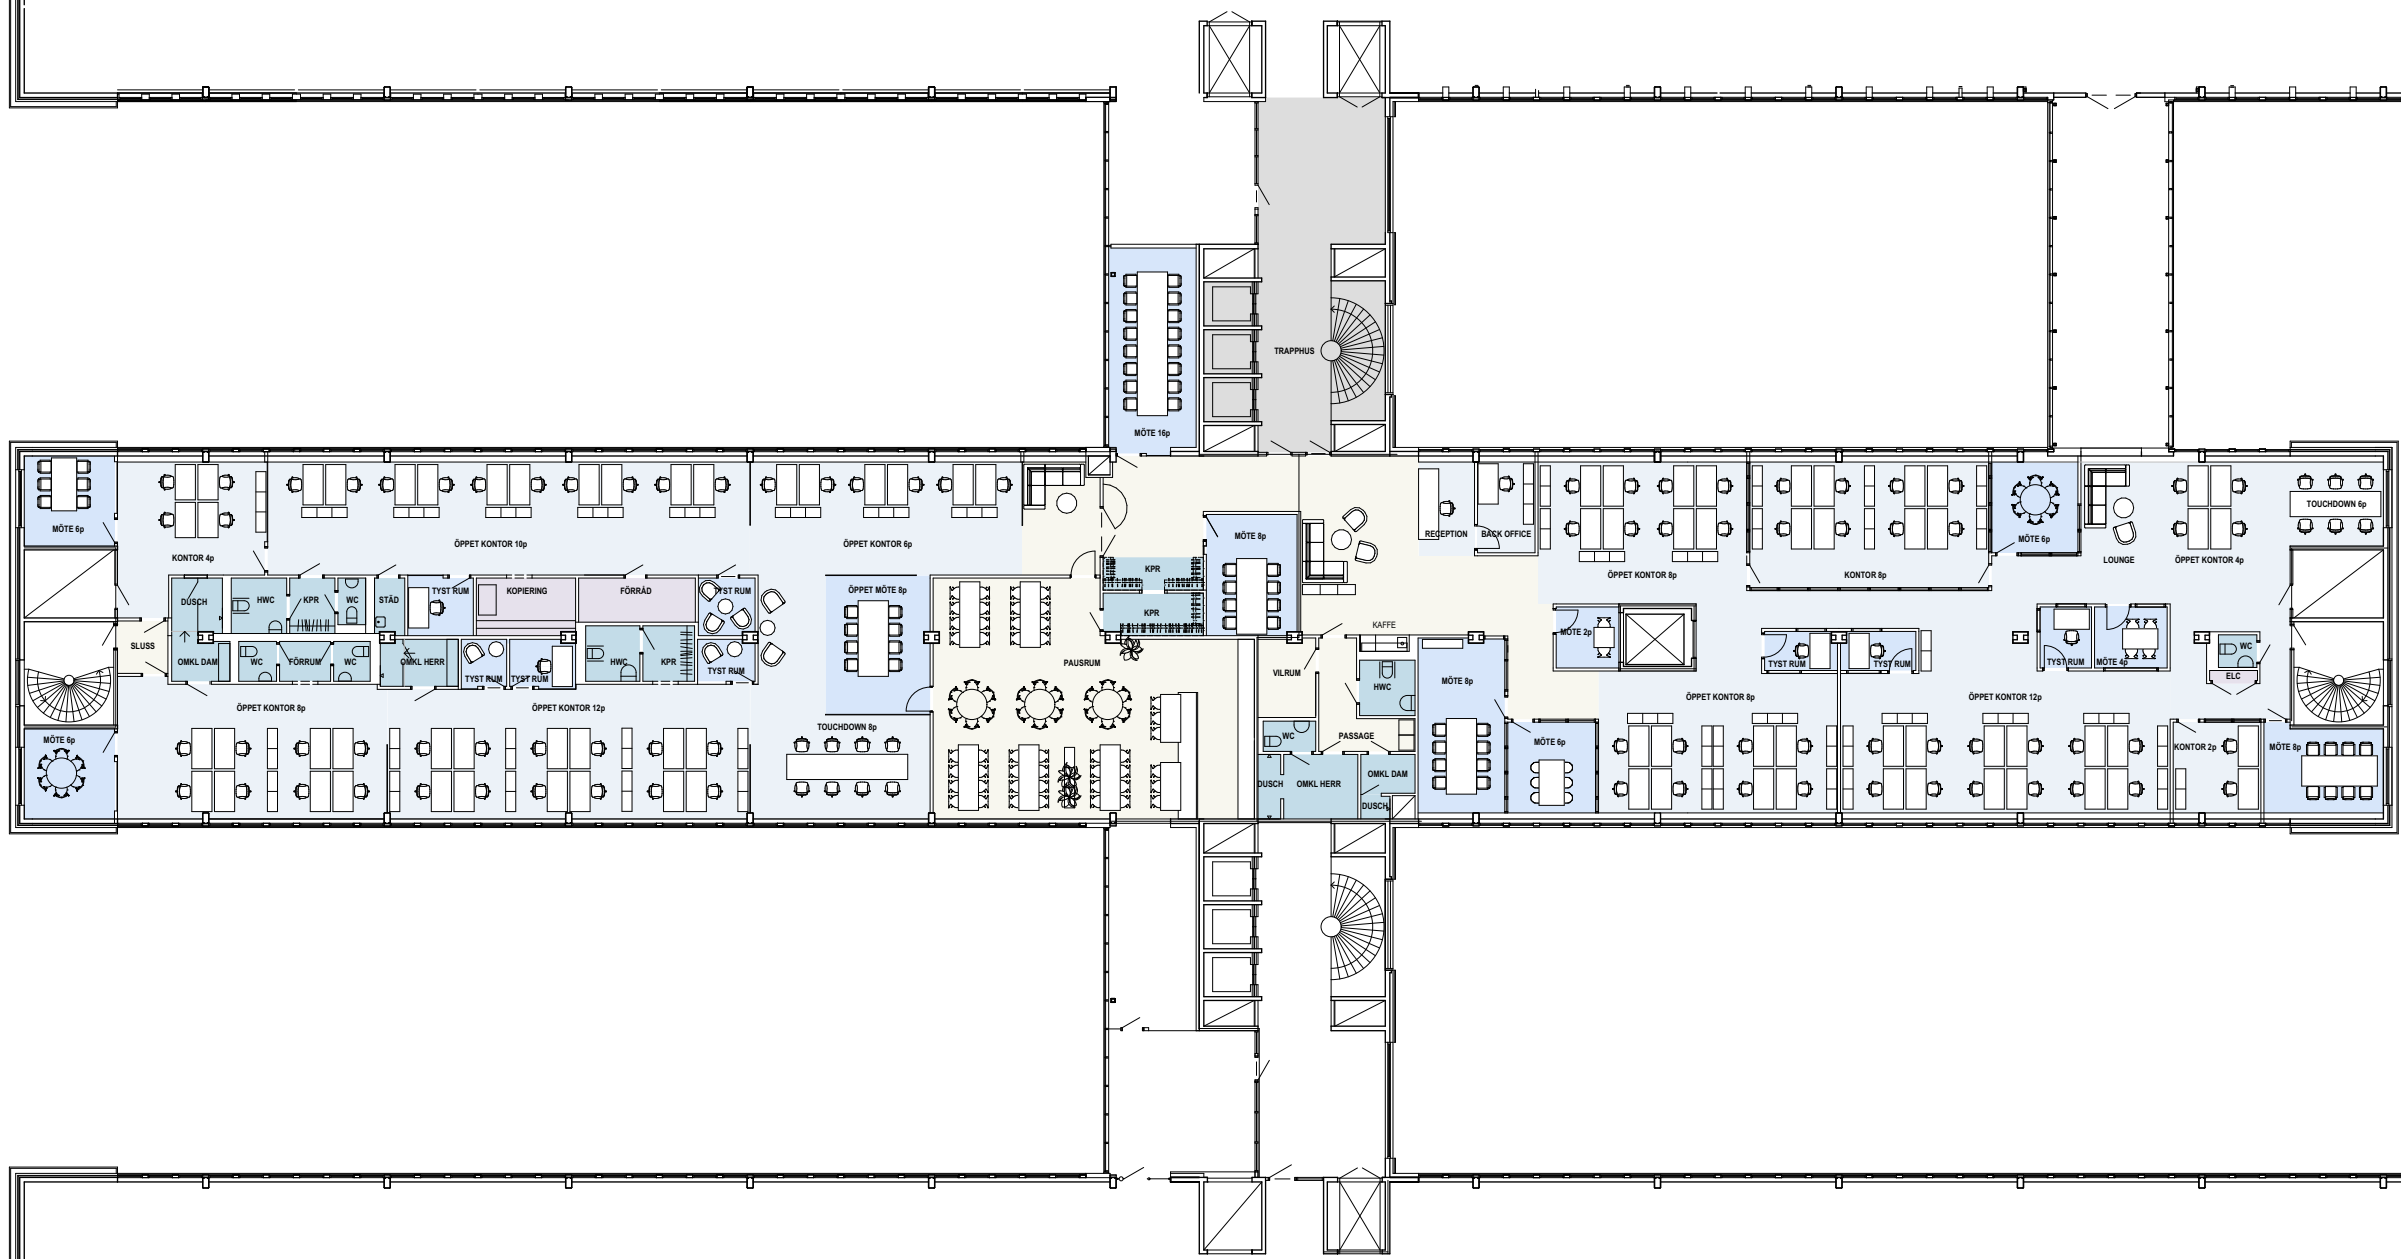

2025-02-27