



Klarabergsviadukten 90,
Stockholm CBD
Klara Strand, Stockholm, Säljsskiss
Hus F, Plan 7

- 46 Skrivbordsplatser i landskap
 - 2 Skrivbordsplatser i Fokusrum
 - 11 Touch-down sittplatser
 - 1 st Mötesrum med 8-platser
 - 1 st Mötesrum med 6-platser
 - 5 st Mötesrum med 4-platser
 - 2 st Mötesrum med 2 platser
 - 3 st Samtalsrum med 1 plats
 - 37 st Sittplatser i paus/pentry yta
- Yta ca 712 kvm

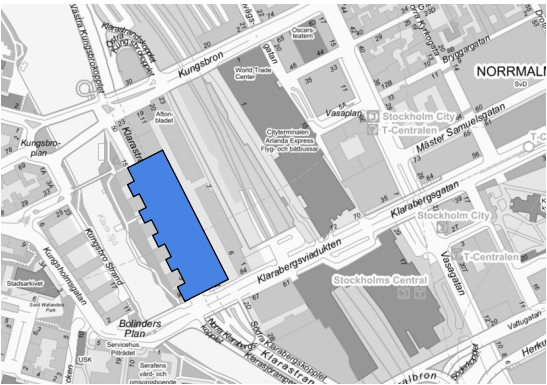

Situationsplan

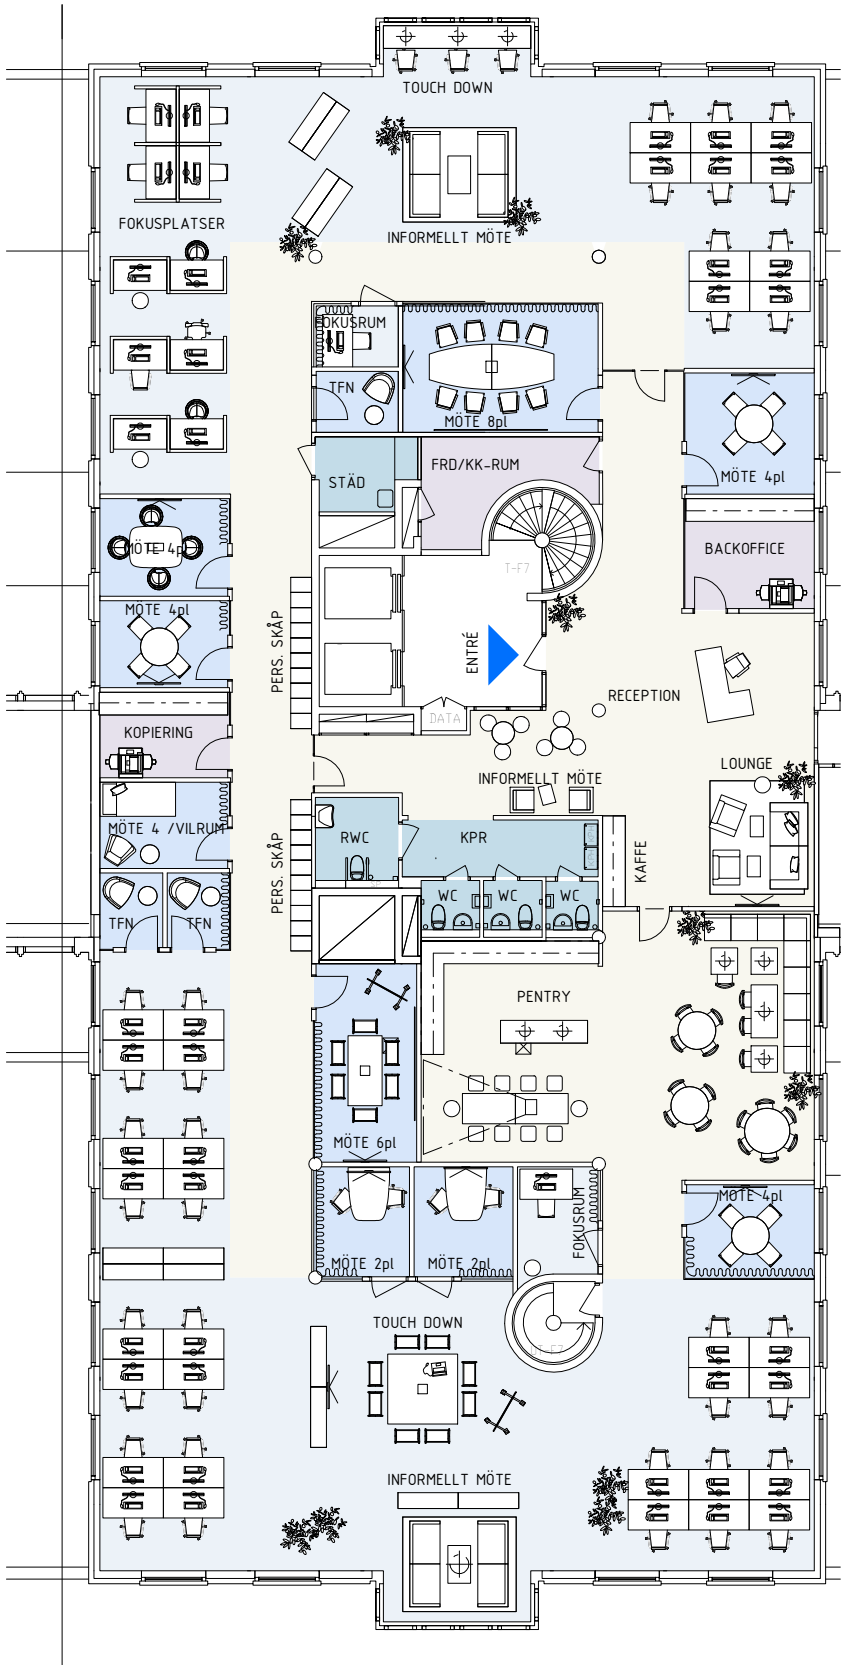