

Klarabergsviadukten 90,
Stockholm CBD

Klara Strand, Stockholm Säljskiss
Hus D-C, Plan 6-8, Översiktsplan

Extern zon:

- 1 st Skrivbordsplatser i Backoffice
- 1 st Mötesrum med 14-platser
- 1 st Mötesrum med 10-platser
- 1 st Mötesrum med 8-platser
- 1 st Mötesrum med 6-platser
- 1 st Mötesrum med 4-platser
- 1 st Fokusrum
- 15 st Sittplatser i Lounge/Pausyta


Intern zon:

- 120 st Skrivbordsplatser i öppet landskap
- 34 st Skrivbordsplatser i Kontorsrum
- 6 st Skrivbordsplatser i Fokusrum
- 1 st Mötesrum med 12-platser
- 1 st Mötesrum med 10-platser
- 8 st Mötesrum med 6-platser
- 16 st Mötesrum med 4-platser
- 3 st Mötesrum med 3-platser
- 1 st Mötesrum med 2-platser
- 4 st Samtalsrum 1-2-platser
- 120 st Sittplatser i paus/pentry yta
- 26 st Sittplatser i Lounge/Pausyta
- 14 st Projektplatser
- 48 Touch down sittplatser
- 38 Kreativa sittplatser
- 8 st TFN-rum & 5 st TFN-podd


Yta ca 3114 kvm




HUS D-C, PLAN 6

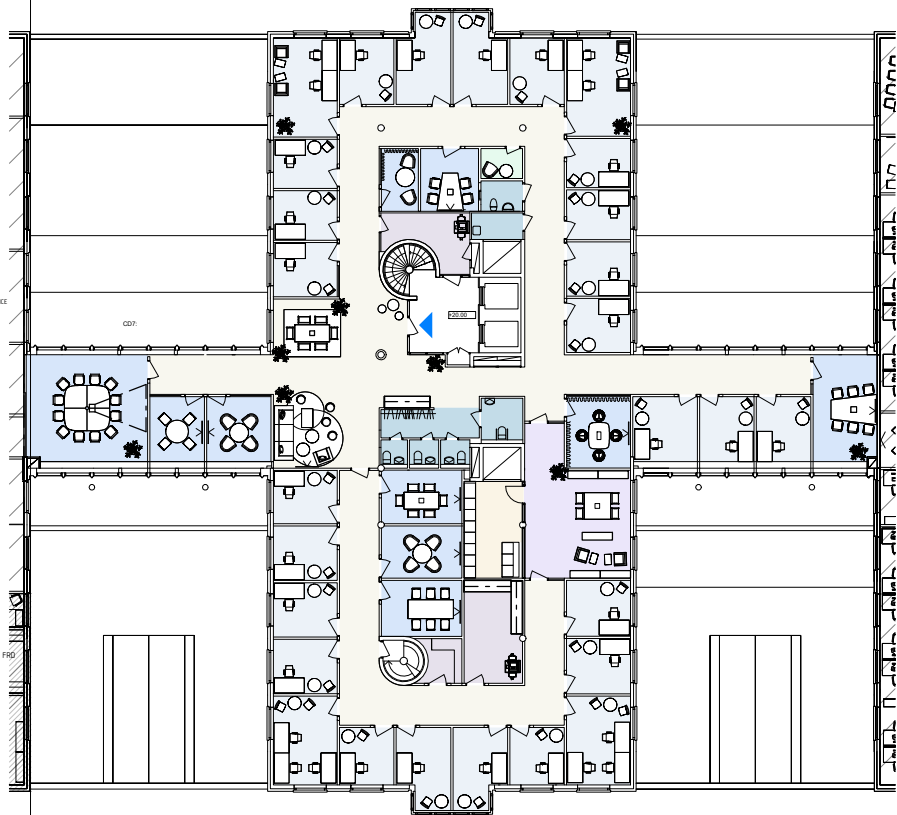


HUS C, PLAN 7

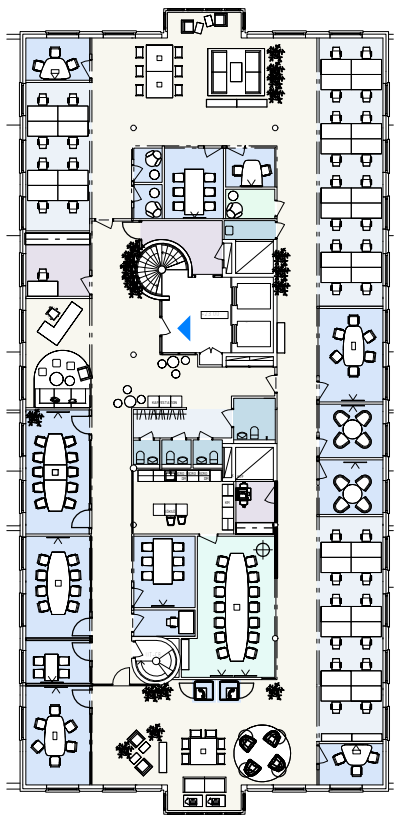

HUS C, PLAN 8

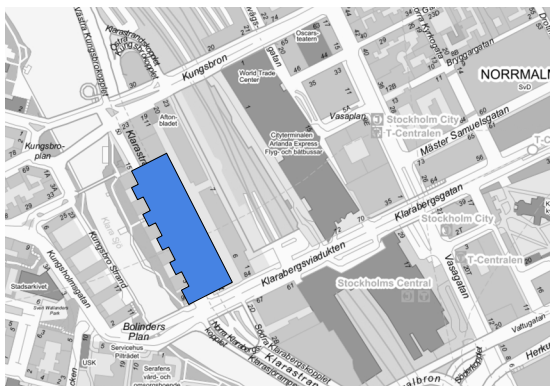


Situationsplan

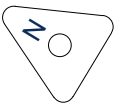

Klarabergsviadukten 90,
Stockholm CBD
Klara Strand, Stockholm Säljskiss
Hus D-C, Plan 6


- 84 st Skrivbordsplatser i öppet landskap
- 6 st Skrivbordsplatser i Fokusrum
- 1 st Mötesrum med 10-platser
- 2 st Mötesrum med 6-platser
- 10 st Mötesrum med 4-platser
- 1 st Mötesrum med 3-platser
- 1 st Samtalsrum med 2-platser
- 110 st Sittplatser i paus/pentry yta
- 16 st Sittplatser i Lounge/Pausyta
- 6 st Projektplatser
- 30 Touch down sittplatser
- 30 Kreativa sittplatser
- 20 st Informella sittplatser
- 6 st TFN-rum & 3 st TFN-podd

Yta ca 1559 kvm

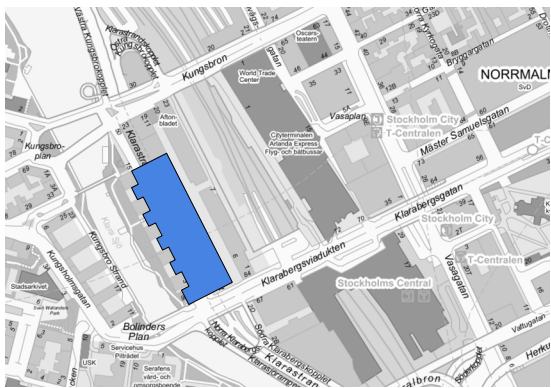


Situationsplan

PLAN 6

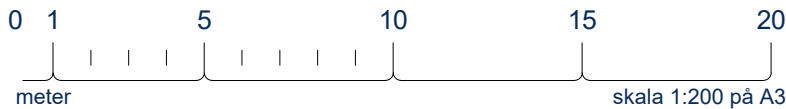


Skrivbord
1400x 800 mm

2025-09-04

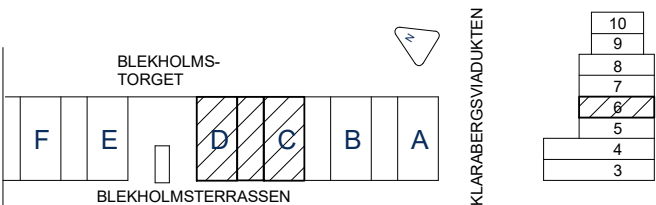


Klarabergsviadukten 90,
Stockholm CBD
Klara Strand, Stockholm Säljskiss
Hus C, Plan 7


- 34 st Skrivbordsplatser i Kontorsrum
- 1 st Mötesrum med 12-platser
- 3 st Mötesrum med 6-platser
- 5 st Mötesrum med 4-platser
- 1 st Samtalsrum med 2-platser
- 1 st Samtalsrum med 1-plats
- 6 st Touch Down platser
- 10 st Sittplatser i Lounge/Pausyta
- Yta ca 850 kvm

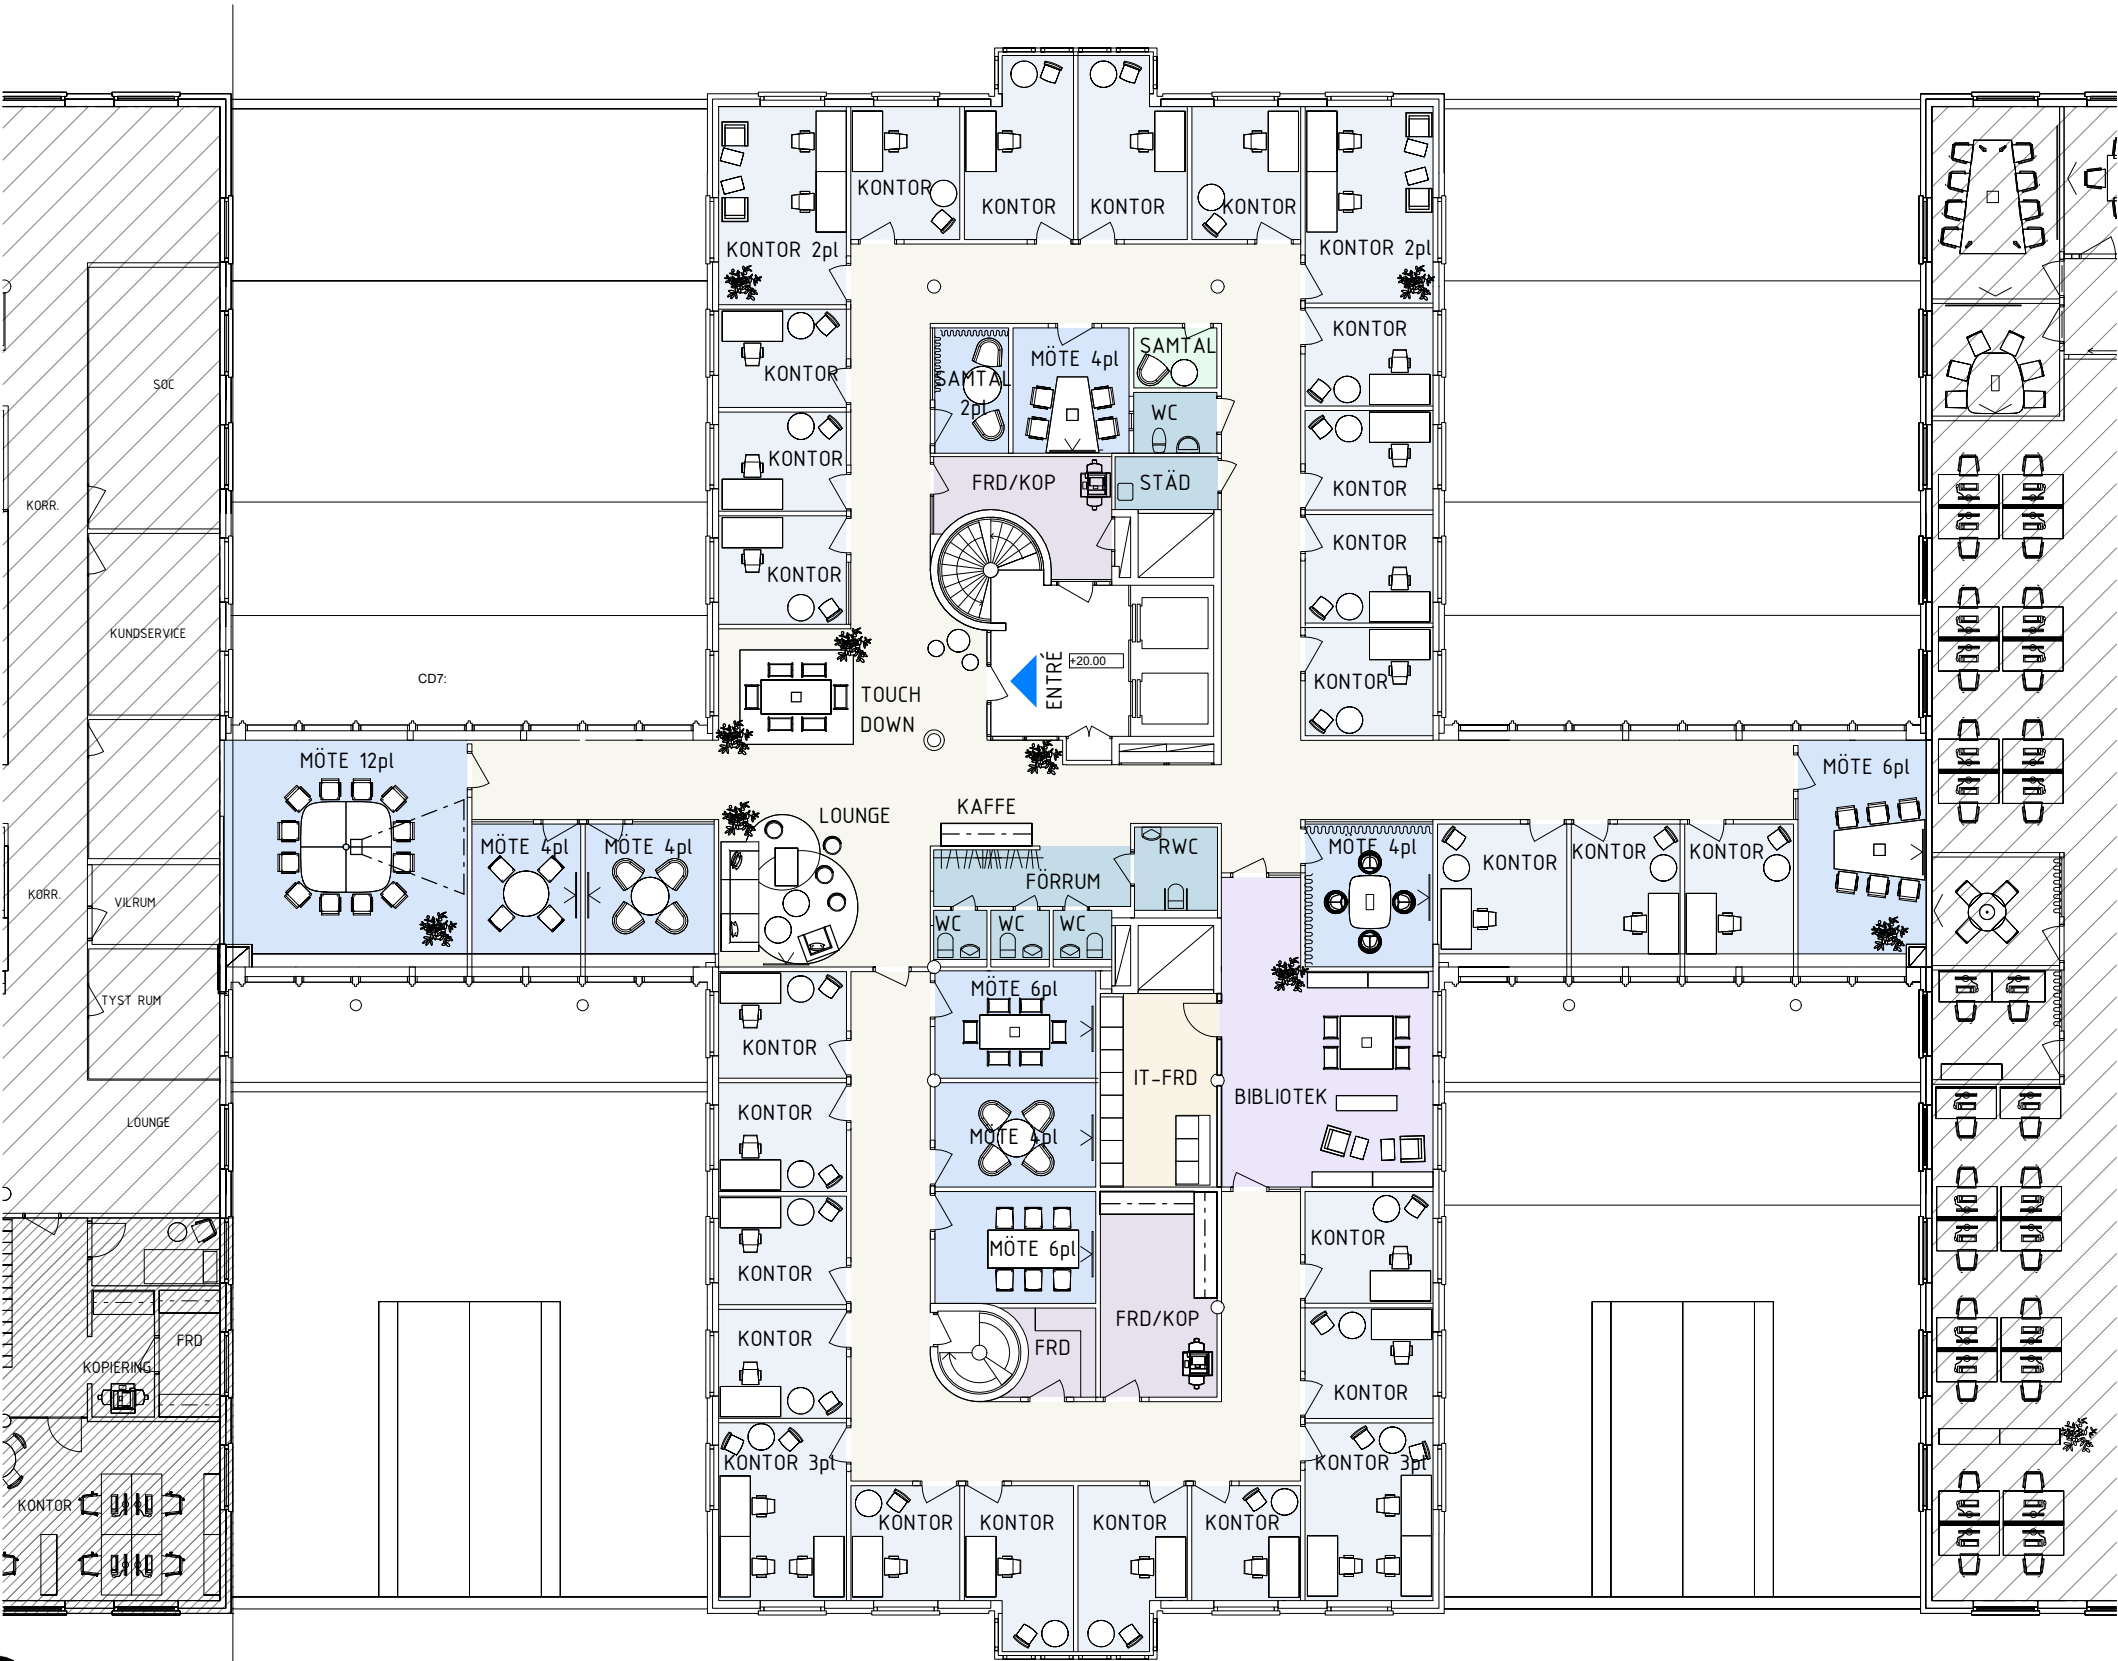

PLAN 7

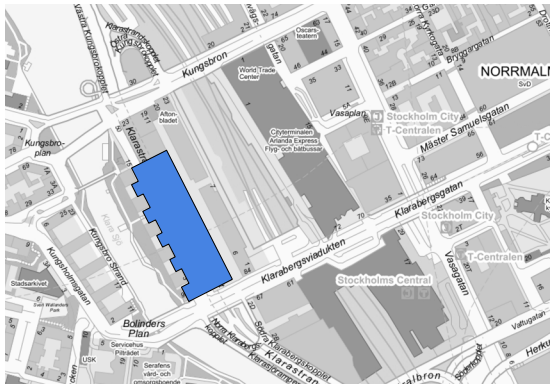

Situationsplan

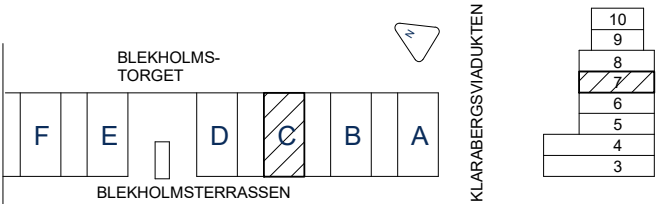

Klarabergsviadukten 90, Stockholm CBD


Klara Strand, Stockholm Säljskiss
Hus C, Plan 8

- 36 st Skrivbordsplatser i öppet landskap
- 3 st Mötesrum med 6-platser
- 2 st Mötesrum med 4-platser
- 2 st Mötesrum med 3-platser
- 1 st Mötesrum med 2-platser
- 2 st TFN-rum & 2 st TFN-podd
- 8 st Projektplatser
- 12 Touch down sittplatser
- 8 Kreativa sittplatser


Extern zon:

- 1 st Skrivbordsplatser i Backoffice
- 1 st Mötesrum med 14-platser
- 1 st Mötesrum med 10-platser
- 1 st Mötesrum med 8-platser
- 1 st Mötesrum med 6-platser
- 1 st Mötesrum med 4-platser
- 1 st Fokusrum
- 15 st Sittplatser i Lounge/Pausyta

Yta ca 705 kvm

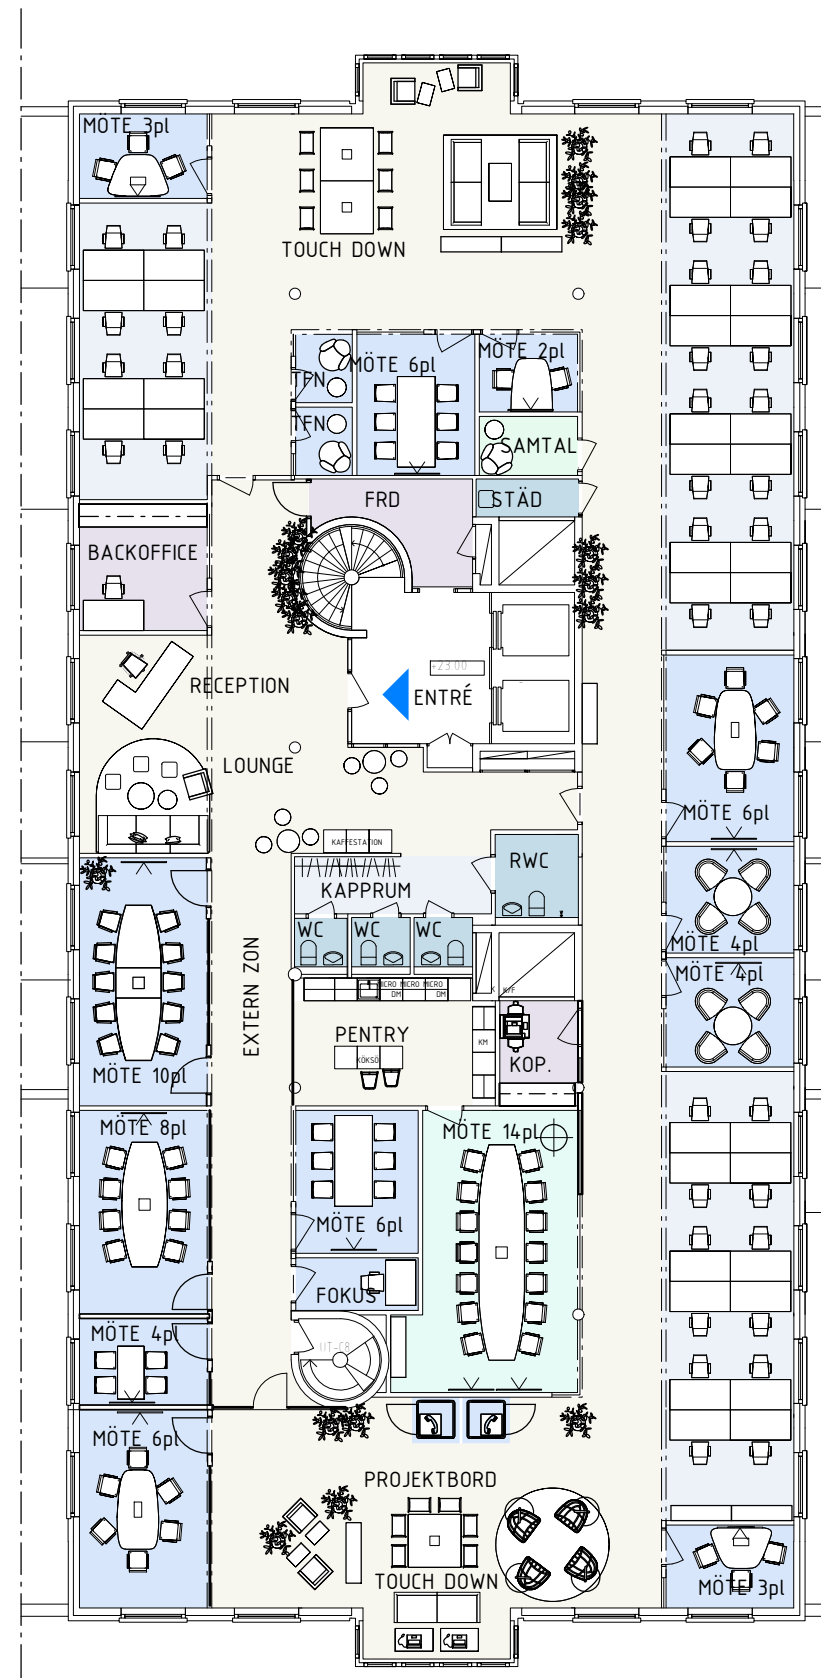

PLAN 8

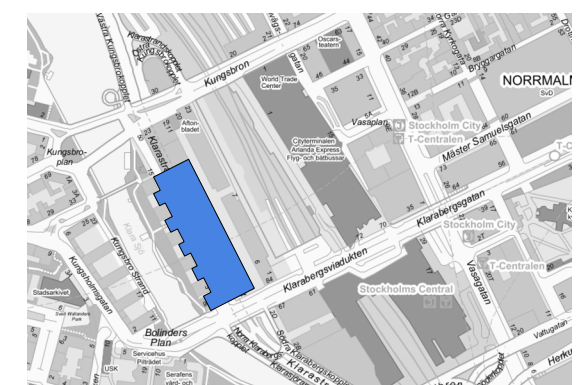

Situationsplan