


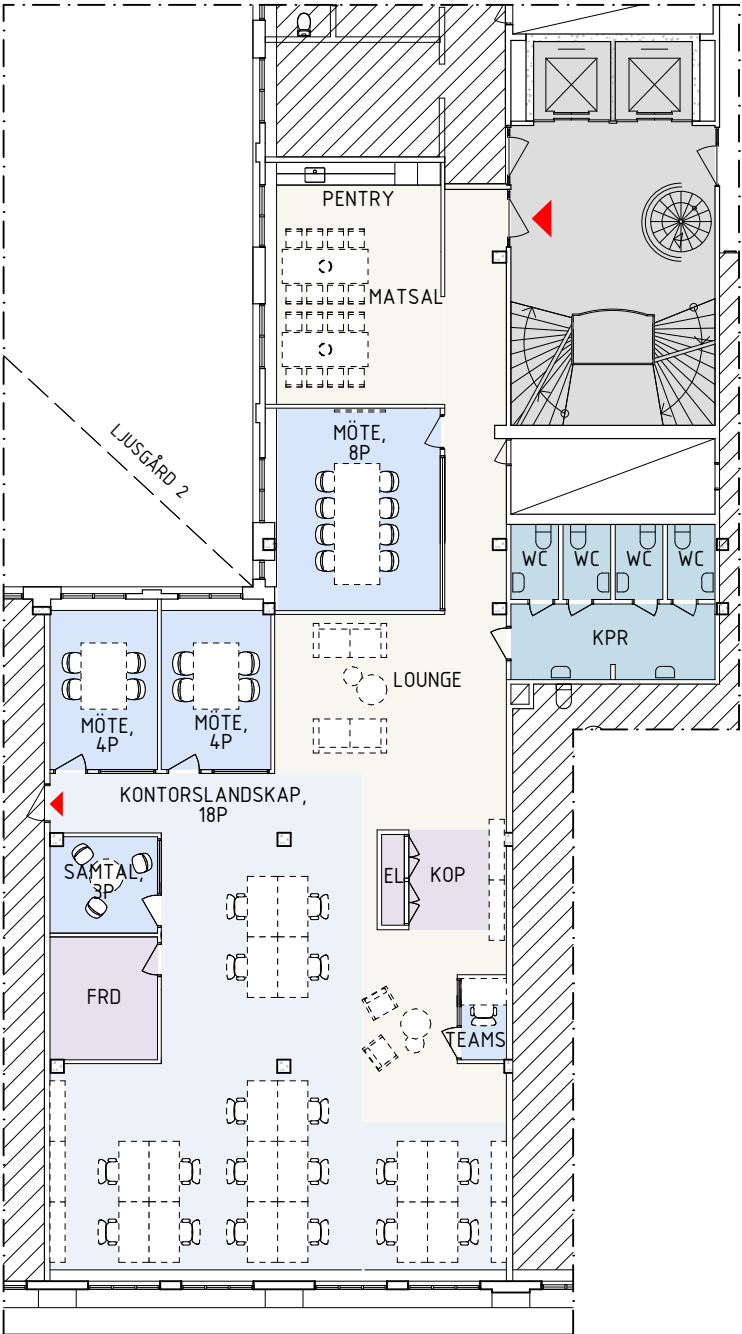

CHOKLADFABRIKEN


Löfströms allé 5, Sundbyberg
Plan 7

- 18 skrivbordsplatser i landskap
- 1 st teamsrum
- 1 st samtalsrum med 3 platser
- 2 st mötesrum med 4 platser
- 1 st mötesrum med 8 platser
- Yta ca 312 m²

- Kontorsplatser
- Mötesplatser
- Pausrum/entré/
gemensamt
- Förråd/teknik
- WC/städ/kapprum
- Trapphus/hiss
- Entrépil
- Utrymningspil
- 1600x800



skala 1:200 på A3

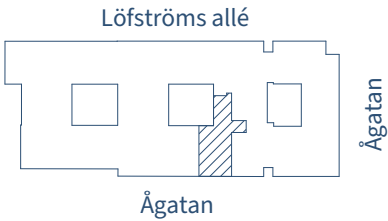

Orienteringsfigur

