


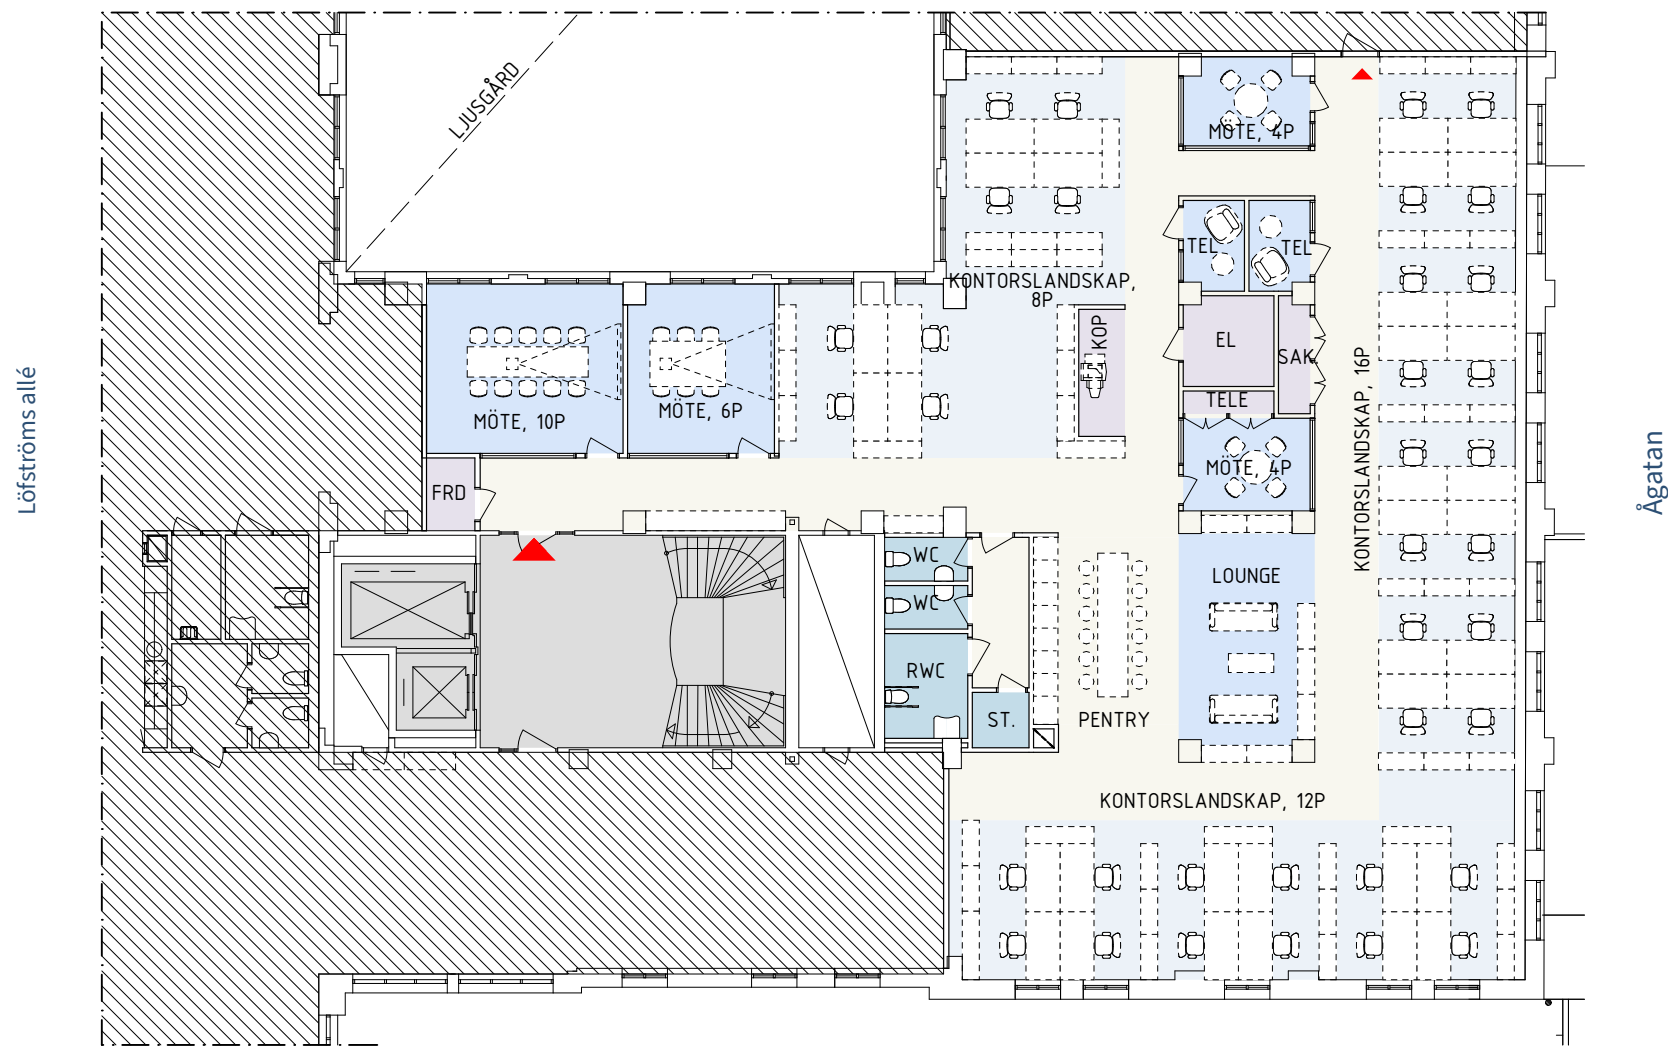

CHOKLADFABRIKEN

Löfströms allé 5, Sundbyberg
Plan 4, 2 tr


- 36 skrivbordsplatser i landskap
- 1 st mötesrum med 10 platser
- 1 st mötesrum med 6 platser
- 2 st mötesrum med 4 platser
- 2 st telefonrum
- Yta ca 468 m²

- Kontorsplatser
- Mötesplatser
- Pausrum/entré/
gemensamt/vilrum
- Förråd/teknik
- WC/städ/kapprum
- Trapphus/hiss
- Entrépil
- Utrymningspil
- 1800x900



skala 1:200 på A3

StudioStockholm
Arkitektur

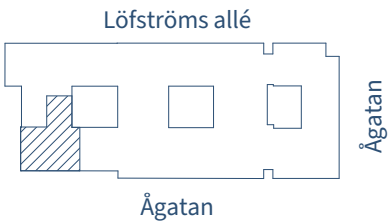

Orienteringsfigur