


# PLANRITNING

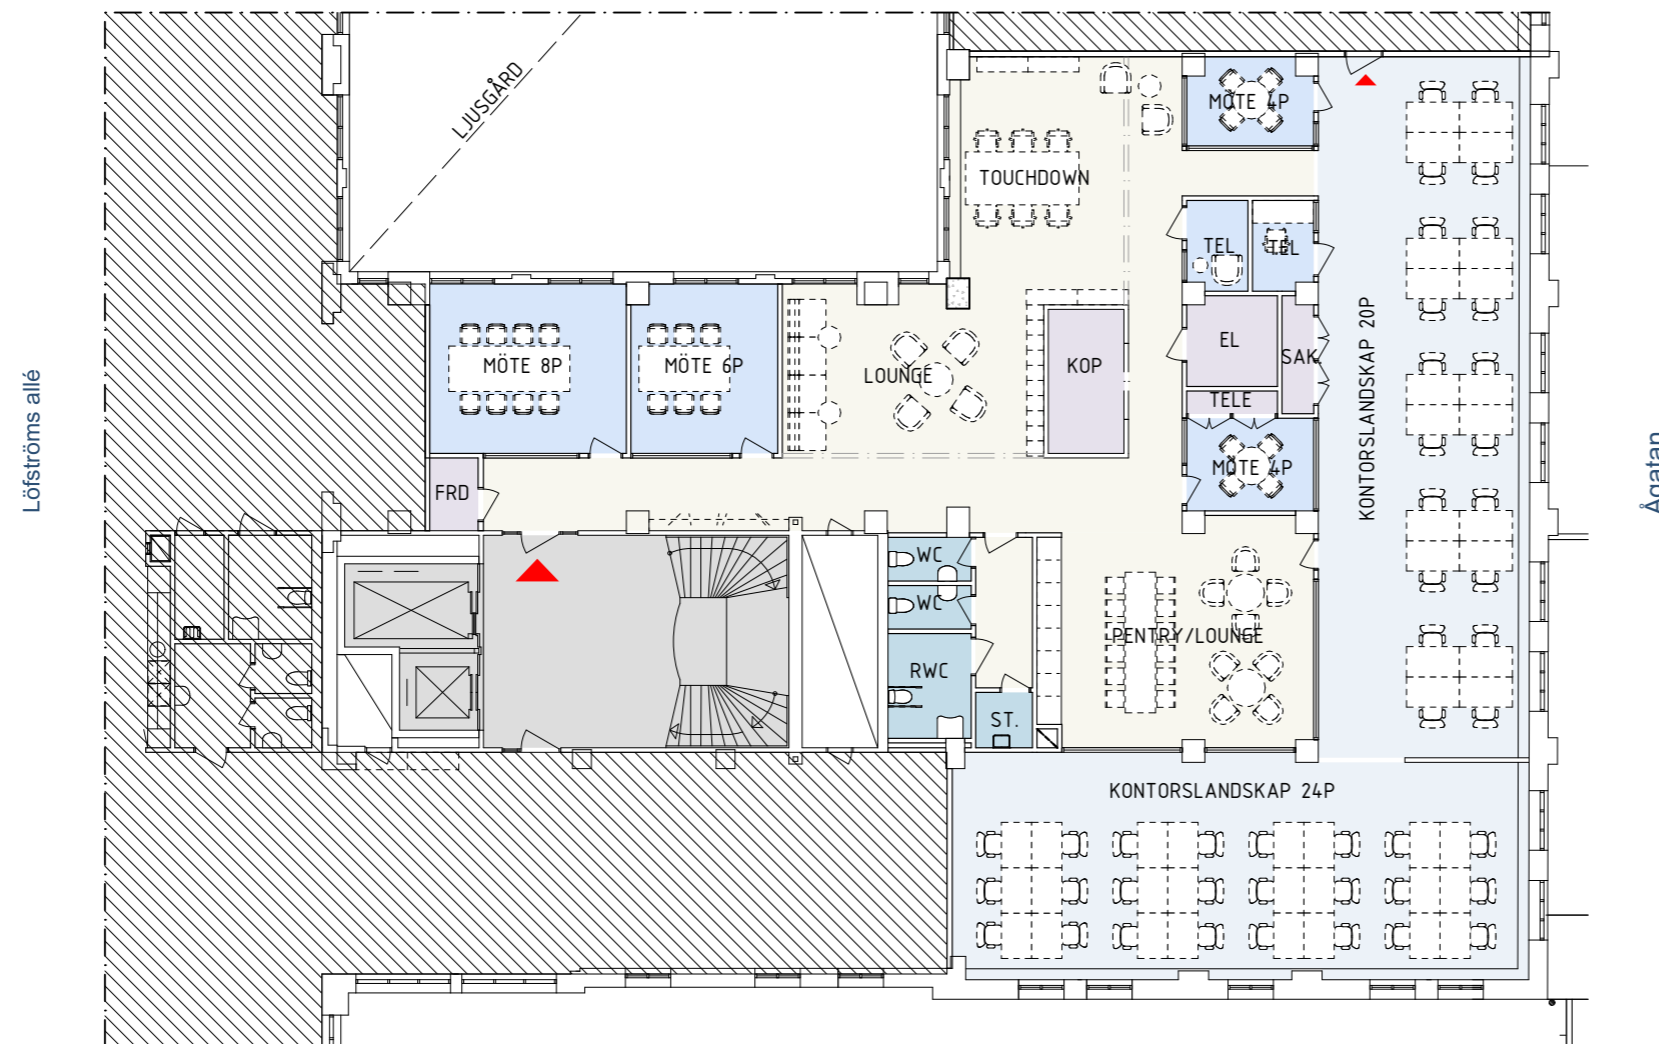


## CHOKLADFABRIKEN

Löfströms allé 5, Sundbyberg  
Plan 4, 2 tr

- 44 skrivbordsplatser i landskap
- 1 st mötesrum med 8 platser
- 1 st mötesrum med 6 platser
- 2 st mötesrum med 4 platser
- 2 st telefonrum

- Yta ca 468 m<sup>2</sup>

- Kontorsplatser
- Mötesplatser
- Pausrum/entré/  
gemensamt/vilrum
- Förråd/teknik
- WC/RWC//städ
- Trapphus/hiss
- Entrépil
- Utrymningspil
- 1400x800  
1200x800

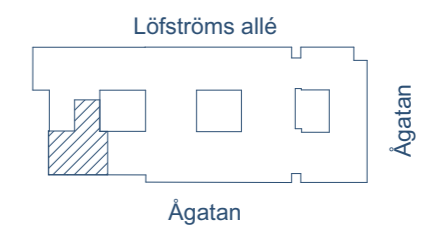

Orienteringsfigur

