KONTOR PLAN 6+7

LOA PLAN 6	= 524 m²
LOA PLAN 7	= 439 m²
TOTAL LOA PLAN 6+7	= 963 m²

ÖPPNA YTOR:
Arbetsplatser totalt 122p
varav
Kontorsplatser 88-100p
Touchdownytor 22p
Entré
Reception
Pentry
Touchdownytor
Lunchrum 48p
Personalskåp
Loungeytor
Kaffe /bar / personal

MÖTE:
1st Mötesrum 14p
1st Mötesrum 10p
2st Mötesrum 6-8p
(1st Mötesrum 8p-tillval)
3st Mötesrum 4p
1st Samtal / vilrum 3p
9st Samtal 1p
4st Tel / Pod 1p (tillval, ingår ej)
Terrass 87m²

BAKUTRYMMEN
6st WC
1st RWC
1st RWC/Dusch/Omkl.
Personalskåp / kapprum
Kopiering

FASTIGHETSYTOR

Innergård

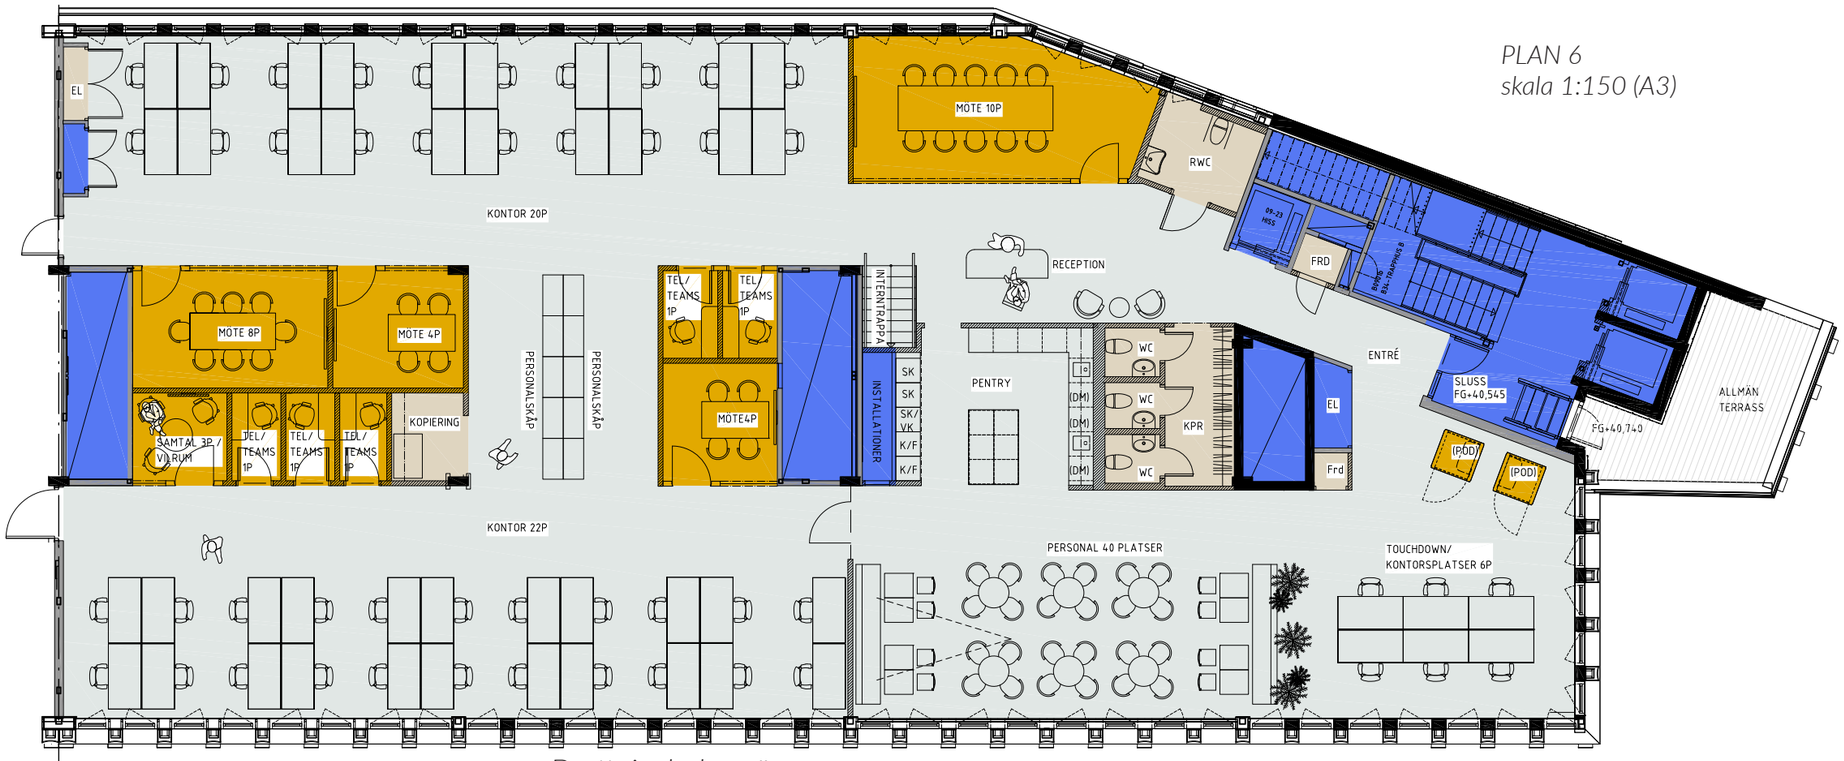

Drottningholmsvägen

PLAN 6
skala 1:150 (A3)

Innergård

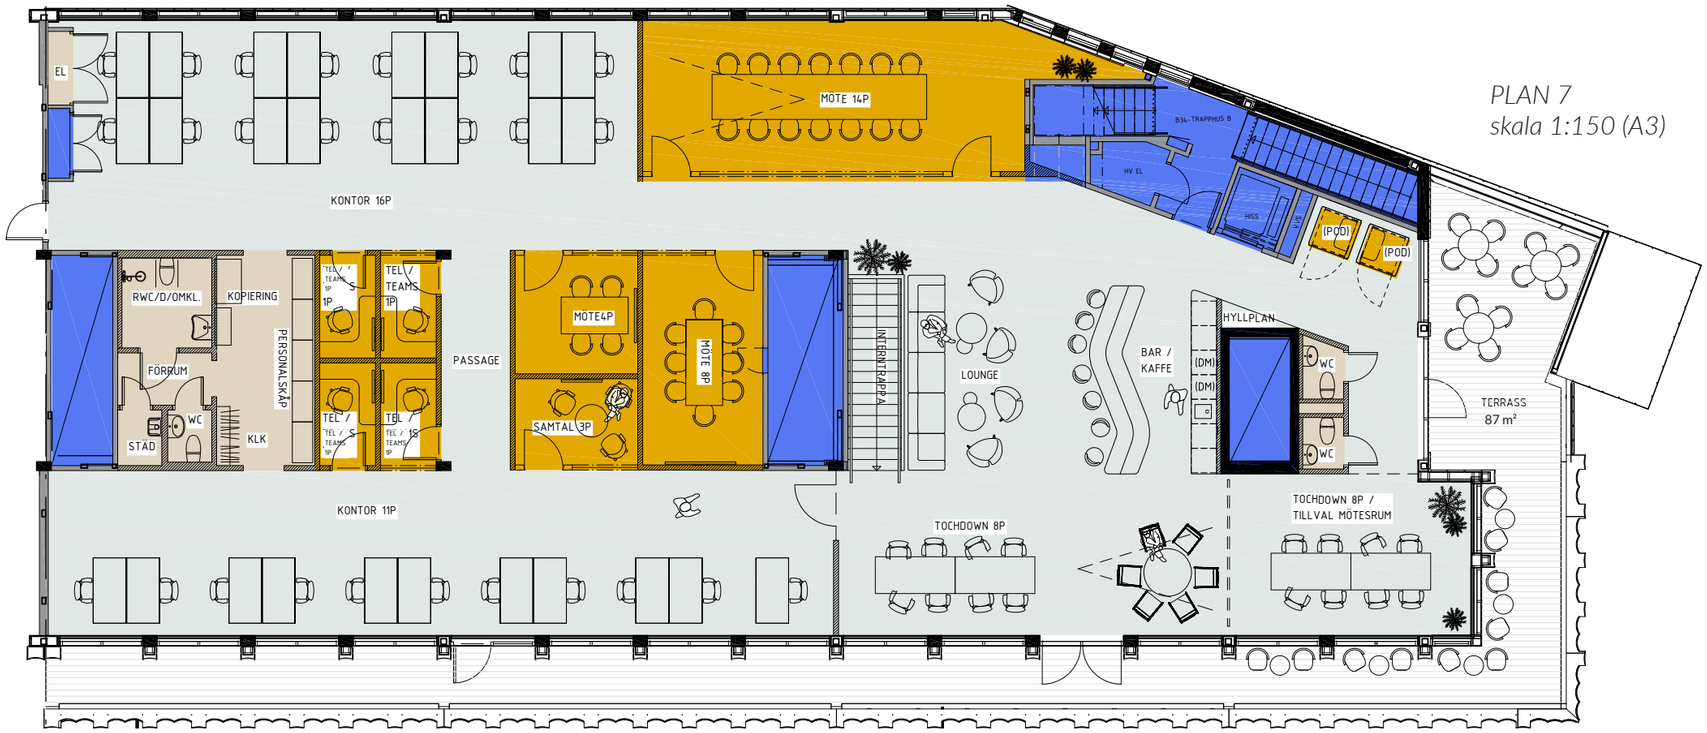

Drottningholmsvägen

PLAN 7
skala 1:150 (A3)

alecta fastigheter

MISS Q KONTORSKONCEPT 2026-02-11

HÄGGSTRÖM ARKITEKTUR AB