
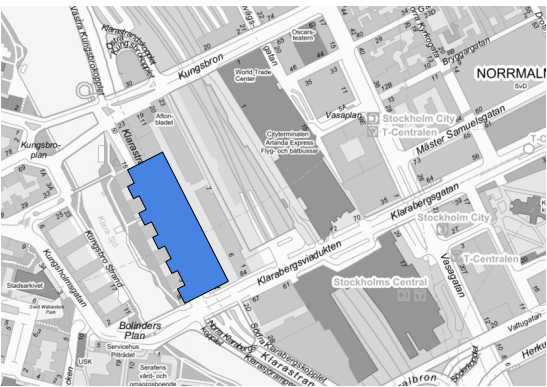


Klarabergsviadukten 90,
Stockholm CBD
Klara Strand, Säljskiss Hus D, Plan 7

- 28 st Skrivbordsplatser i landskap
- 1 st Skrivbordsplatser i fokusrum
- 6 st Touch-downplatser
- 2 st Mötesrum med 6-platser
- 1 st Mötesrum med 4-platser
- 2 st Telefonrum
- 23 st Sittplatser i paus/pentry yta
- 2 st Sittplatser i Lounge

- Yta ca 305,5 kvm

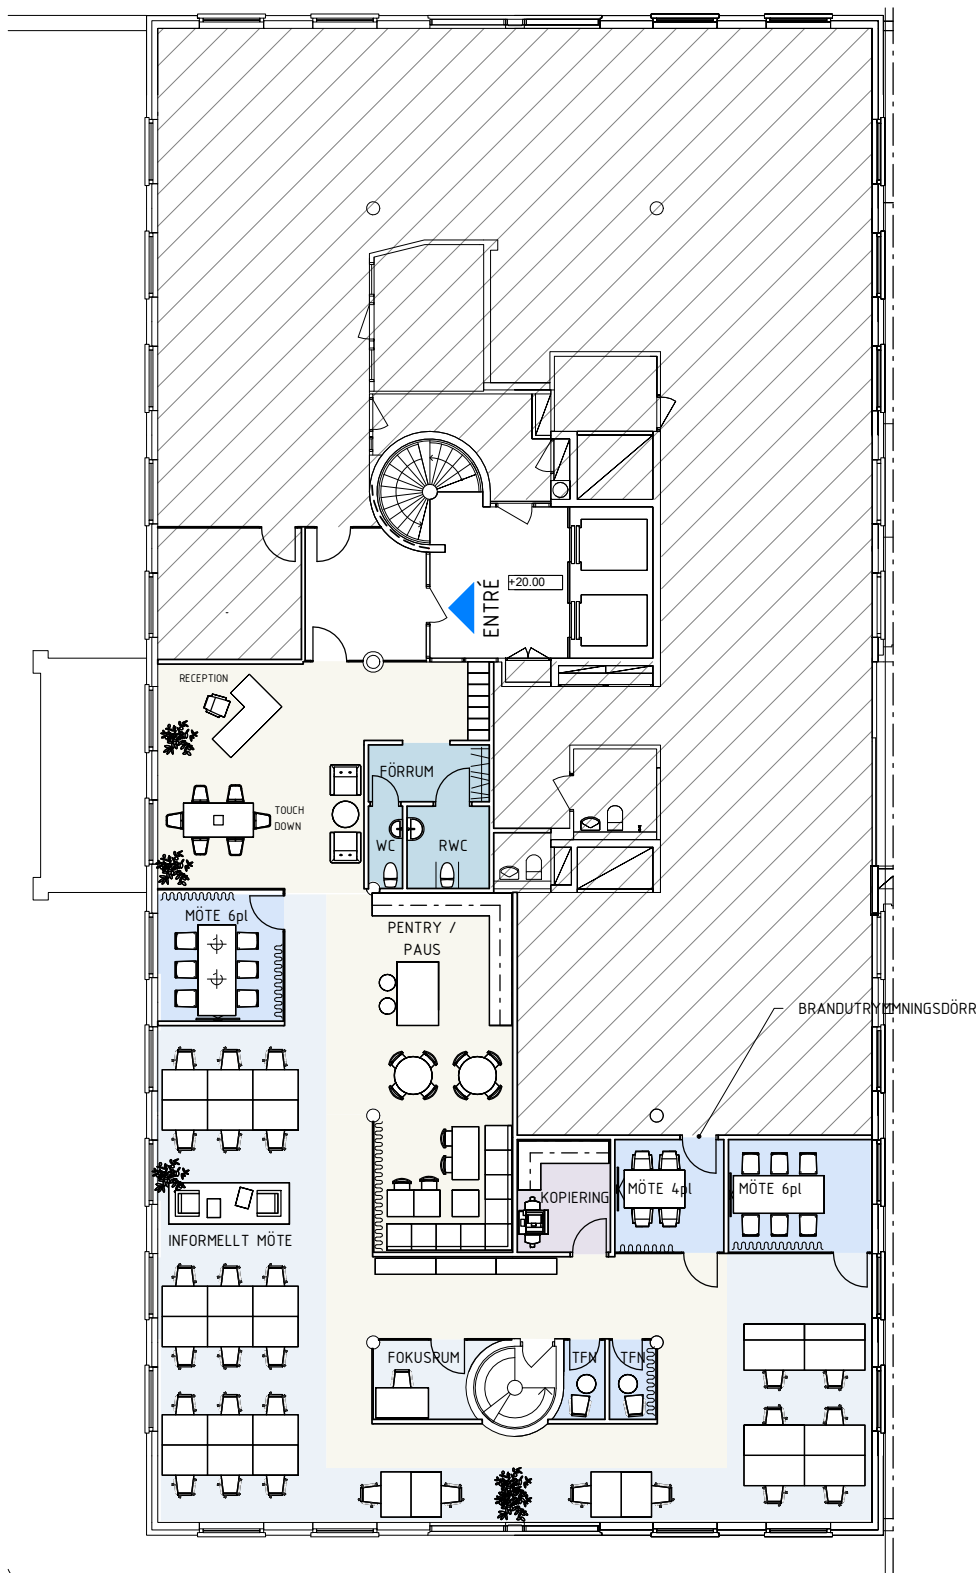

Situationsplan

