INPLACERINGSKISS

© 2024 OKIDOKI ARKITEKTER

INPLACERINGSSKISS

PLAN 4

Skrivbord	32 P
Möte 12P	2 ST
Möte 2-3 P	2 ST
Tyst rum	3 ST
Pentry 27P	1 ST
Lounge	1 ST
WC/Kapperi	
Kopiering	

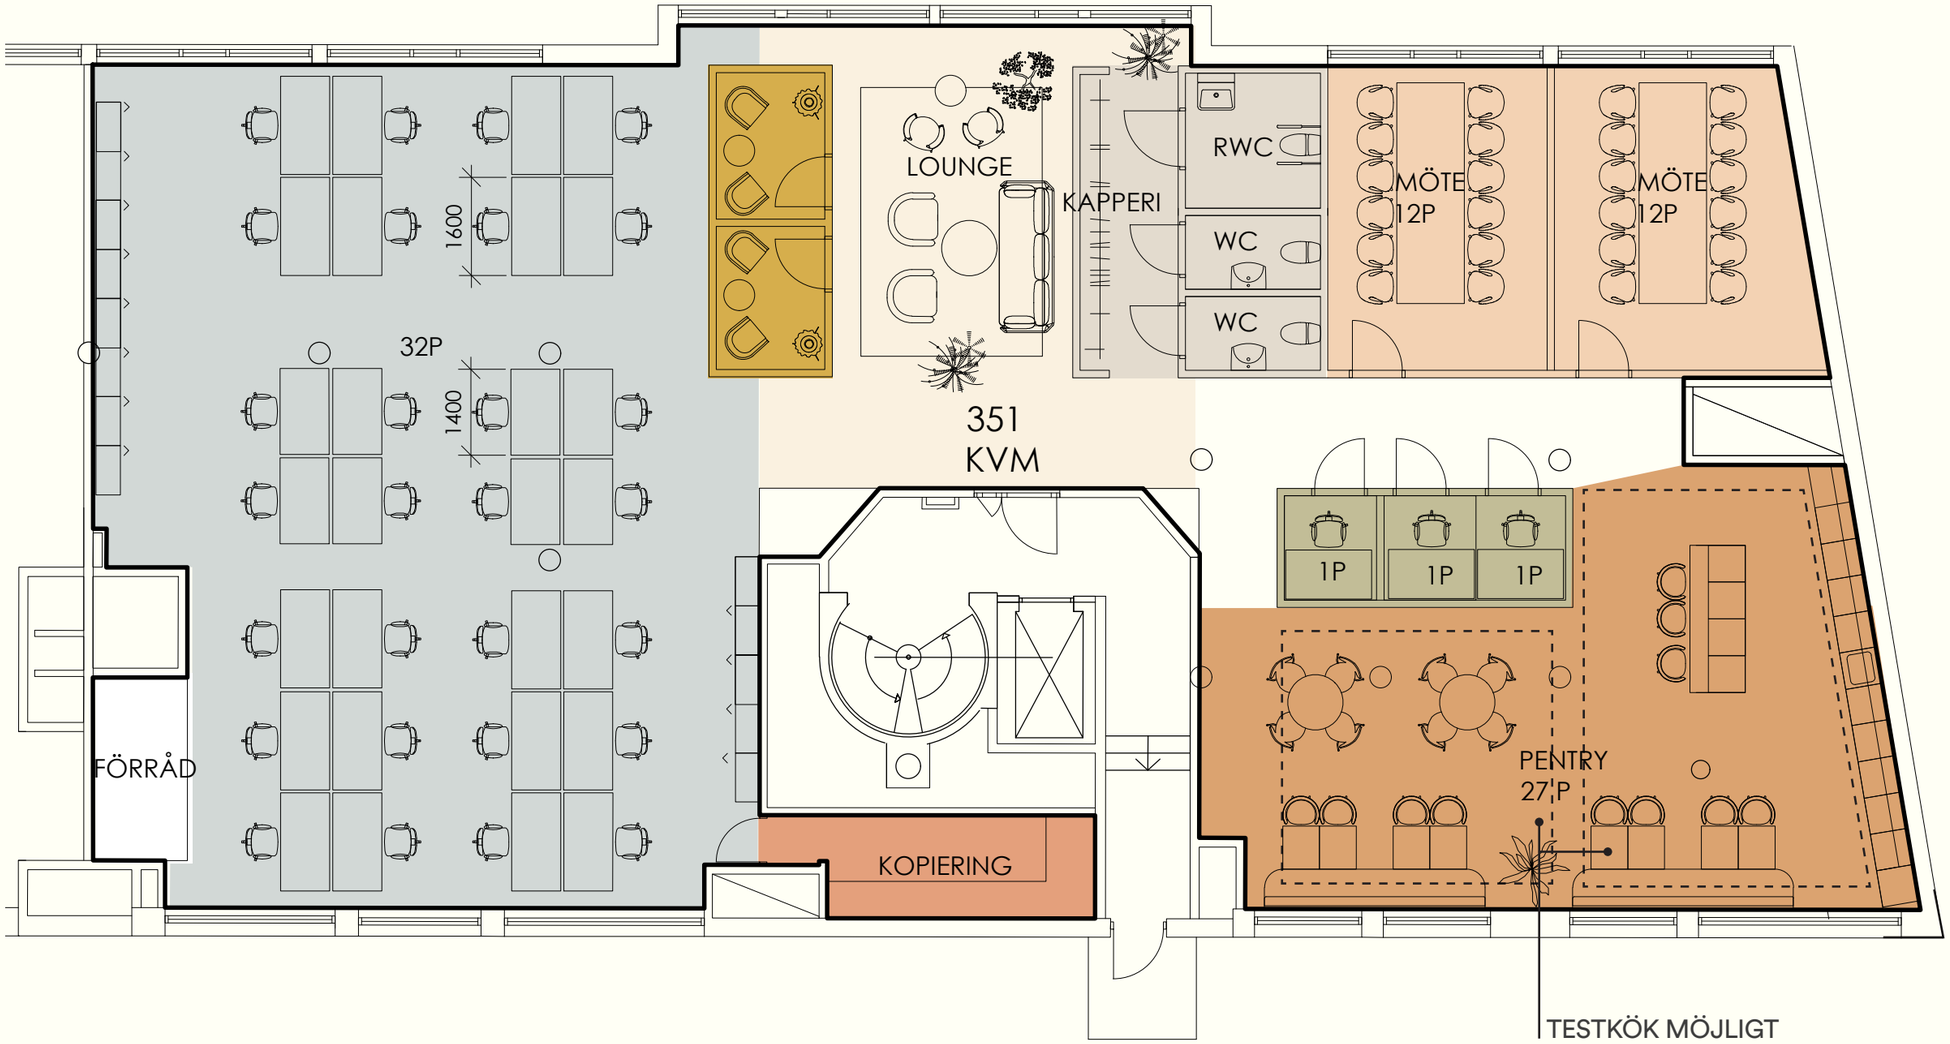

0 1 5m

SKALA 1:100

© 2024 OKIDOKI ARKITEKTER