


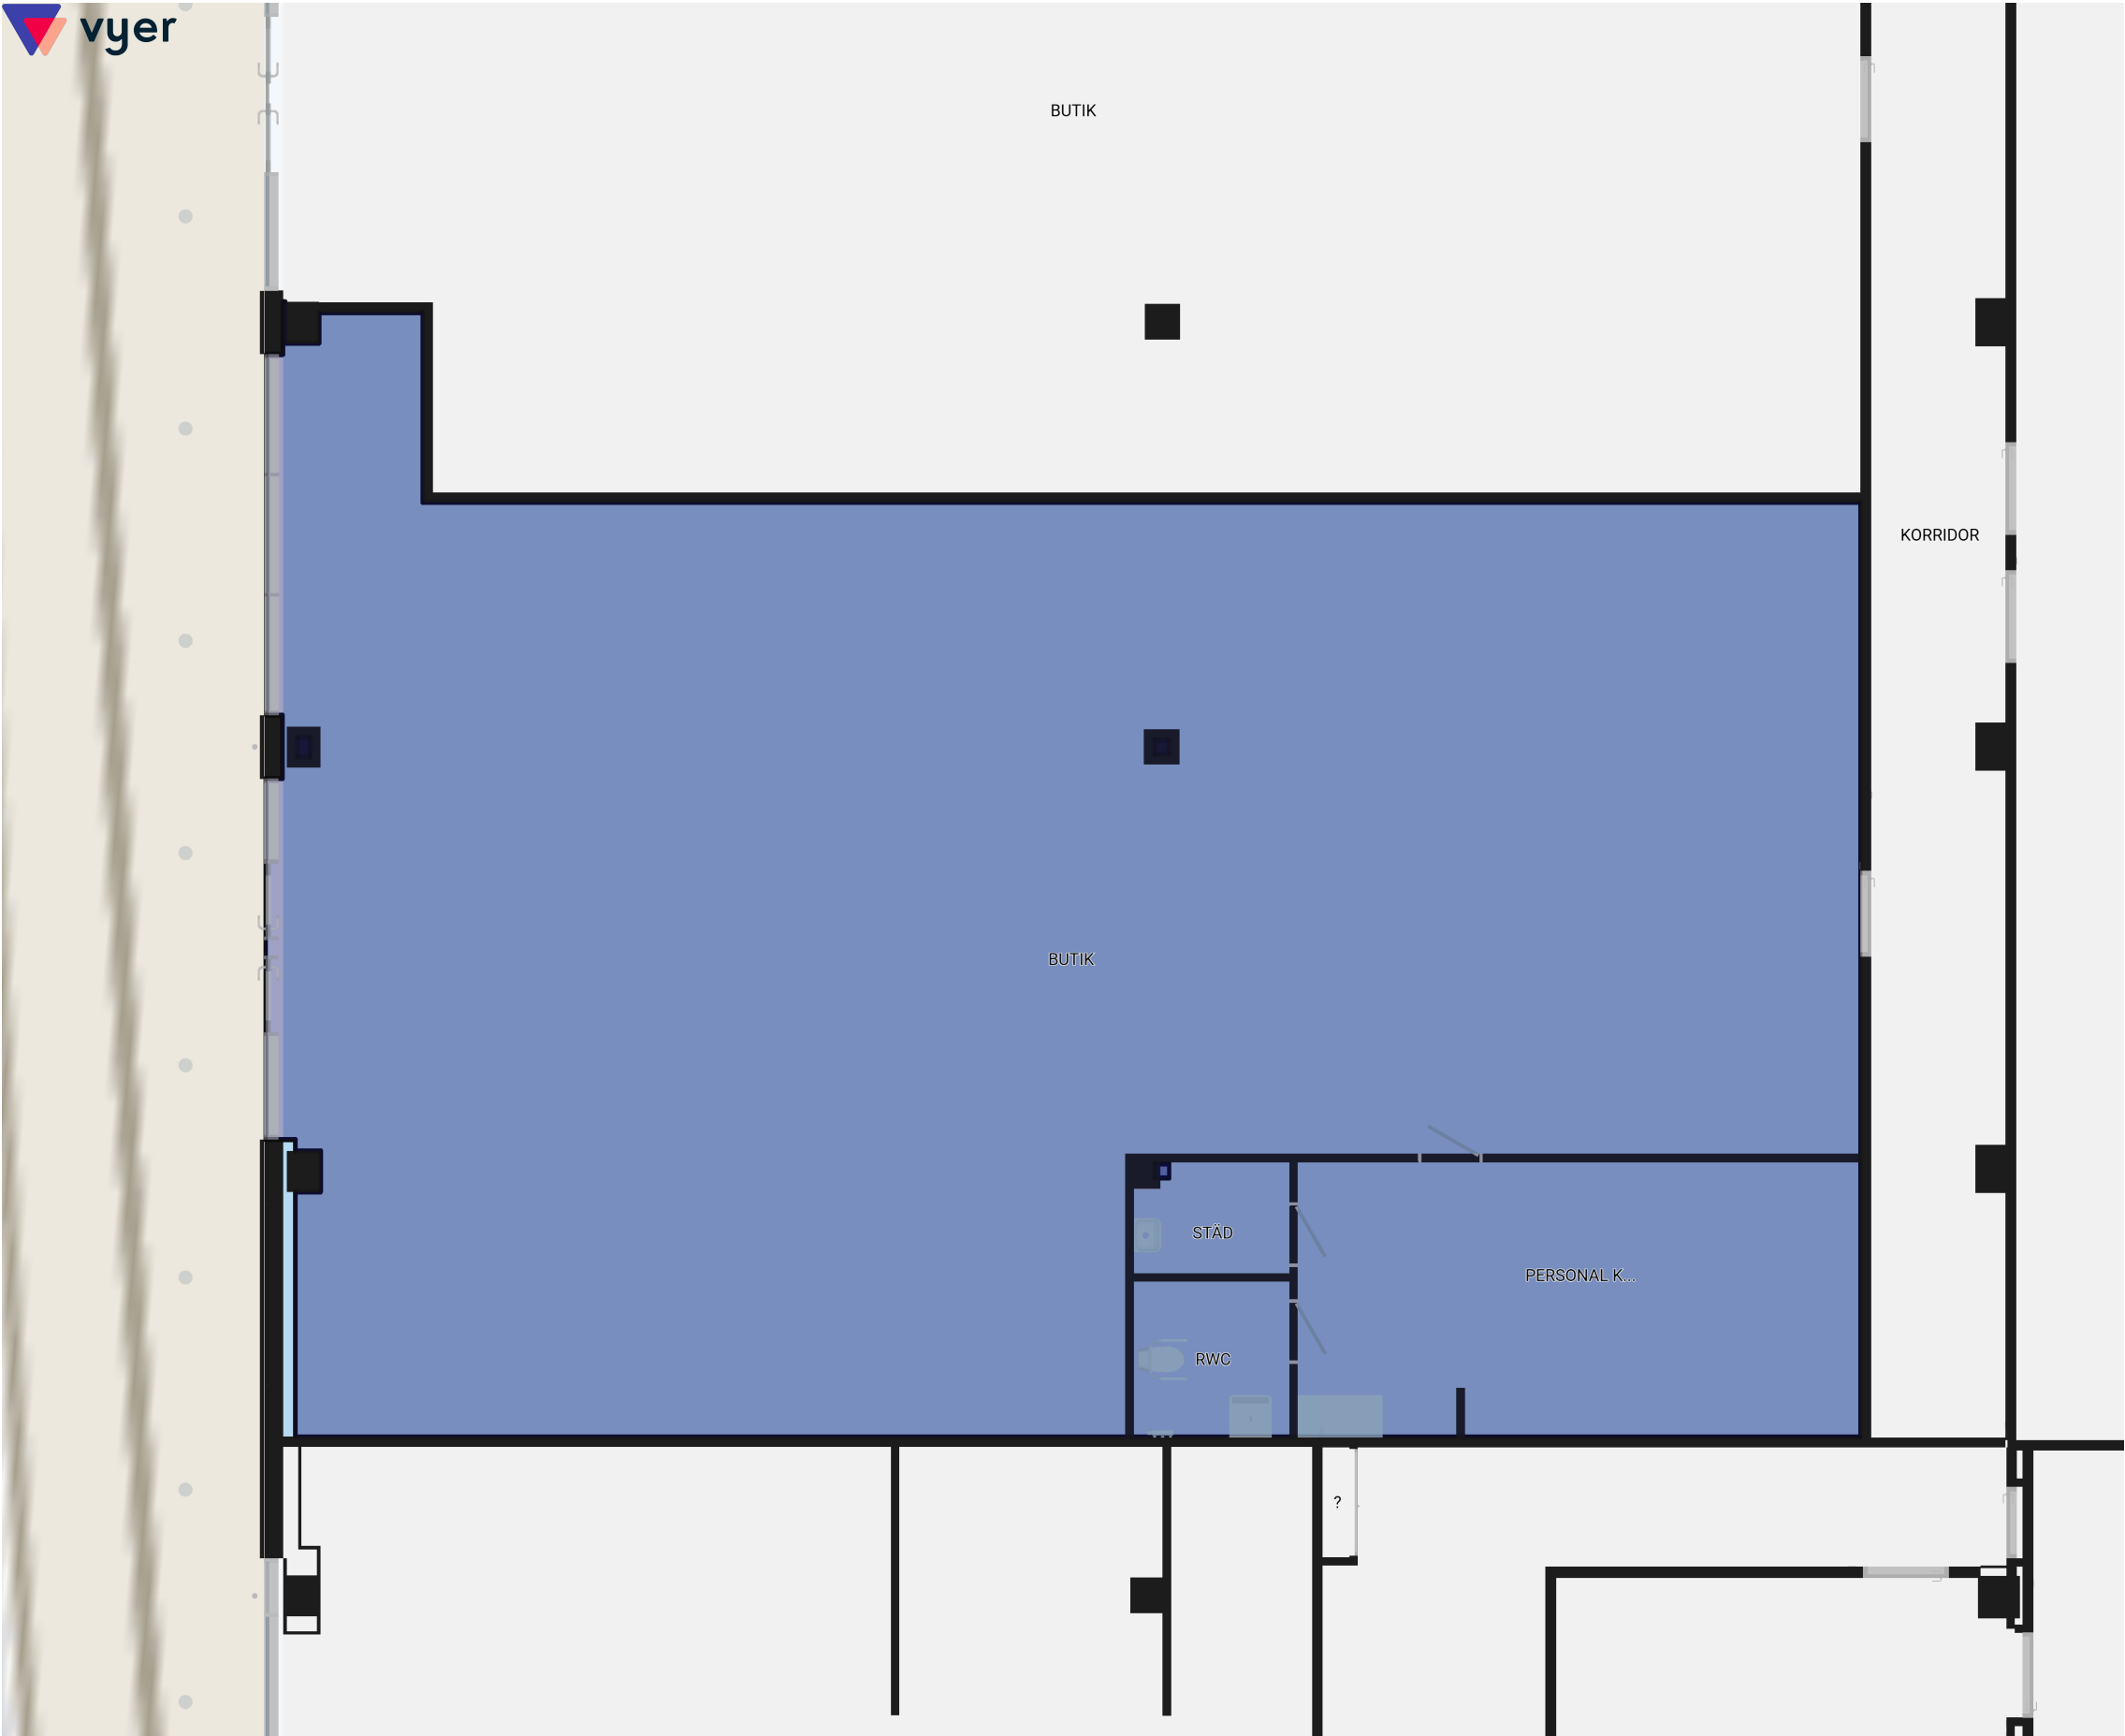

alecta fastigheter

Yta	VAKANT
Fastighet	EX-ELCYKELPUNKTEN
	Grimsta 5:557 Hus 59 - 102359
Byggnad	Hus 59
Våningsplan	Plan 1
Adress	Kanalvägen 5b 194 61 Upplands Väsby Sweden
Skala	1:100 (A3)
Area m²	301.0