

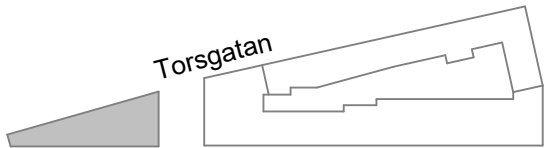


TORSGATAN 13
Kv. Klassföreståndaren
Plan 7, våning 5

- 28 kontorsplatser i landskap
8 kontorsplatser touchdown
2 skrivbordsplatser i kontorsrum
Totalt 38 arbetsplatser
- 1 st konferensrum 14p
1 st mötesrum 4p
2 st samarbetsrum 4p
Totalt antal konferensrum/mötesrum/samarbetsrum 4st
- 1 st pentry/Matsal
1 st lounge
1 st kopiering
- KK- rum/EI
- 2 st WC/RWC
1 st kapprum
1 st städ
- Yta ca 385 m²**
10 m² per arbetsplats
- Skrivbord
1400 x 800 mm

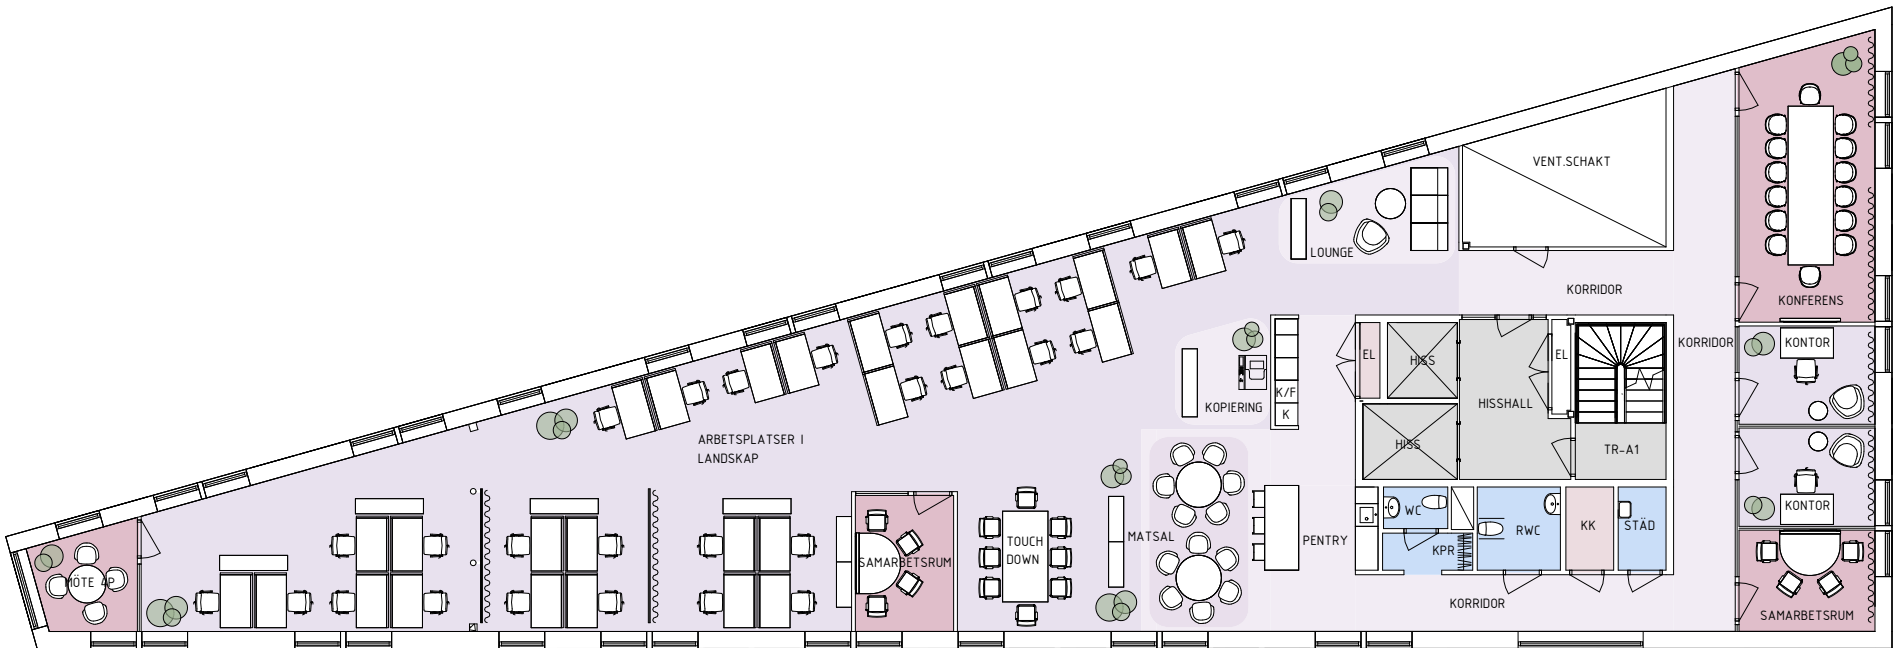

Orienteringsfigur

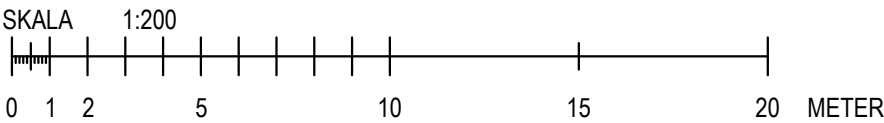

Skala
1:200

Torsgatan 13 - Klassförståndaren 3
Möblerad lokalskiss

Plan 07, Våning 5 Hus A

Datum
2026-10-09

Status

Ritad av

MvdV
OIDO ARKITEKTER

