
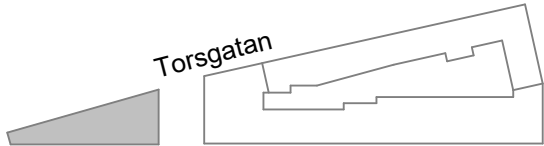




TORSGATAN 13
Kv. Klassföreståndaren
Plan 6, våning 4

- 32 kontorsplatser i landskap
 - 6 kontorsplatser projekt
 - 2 skrivbordsplatser i kontorsrum
 - Totalt 40 arbetsplatser**
- 1 st mötesrum 12p
 - 1 st mötesrum 6p
 - 1 st samarbetsrum 4p
 - Totalt antal konferensrum/mötesrum/samarbetsrum 3 st**
- 1 st pentry/matsal
 - 1 st entré
 - 1 st lounge
 - 1 st kopiering
- 1 st KK- rum/ 1 st EI
- 2 st WC/RWC
 - 1 st kapprum
 - 1 st städ/förråd
 - 1 st förråd
 - Yta ca 385 m²**
 - ca 10 m² per arbetsplats**

Skrivbord
1400 x 800 mm

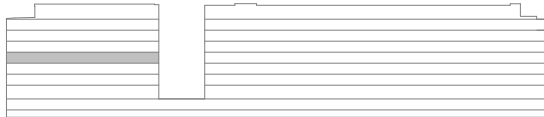

Orienteringsfigur

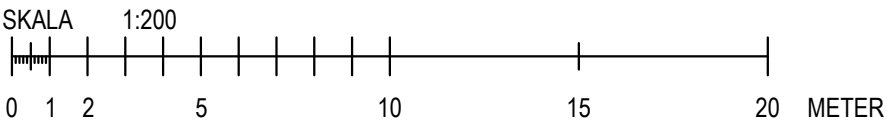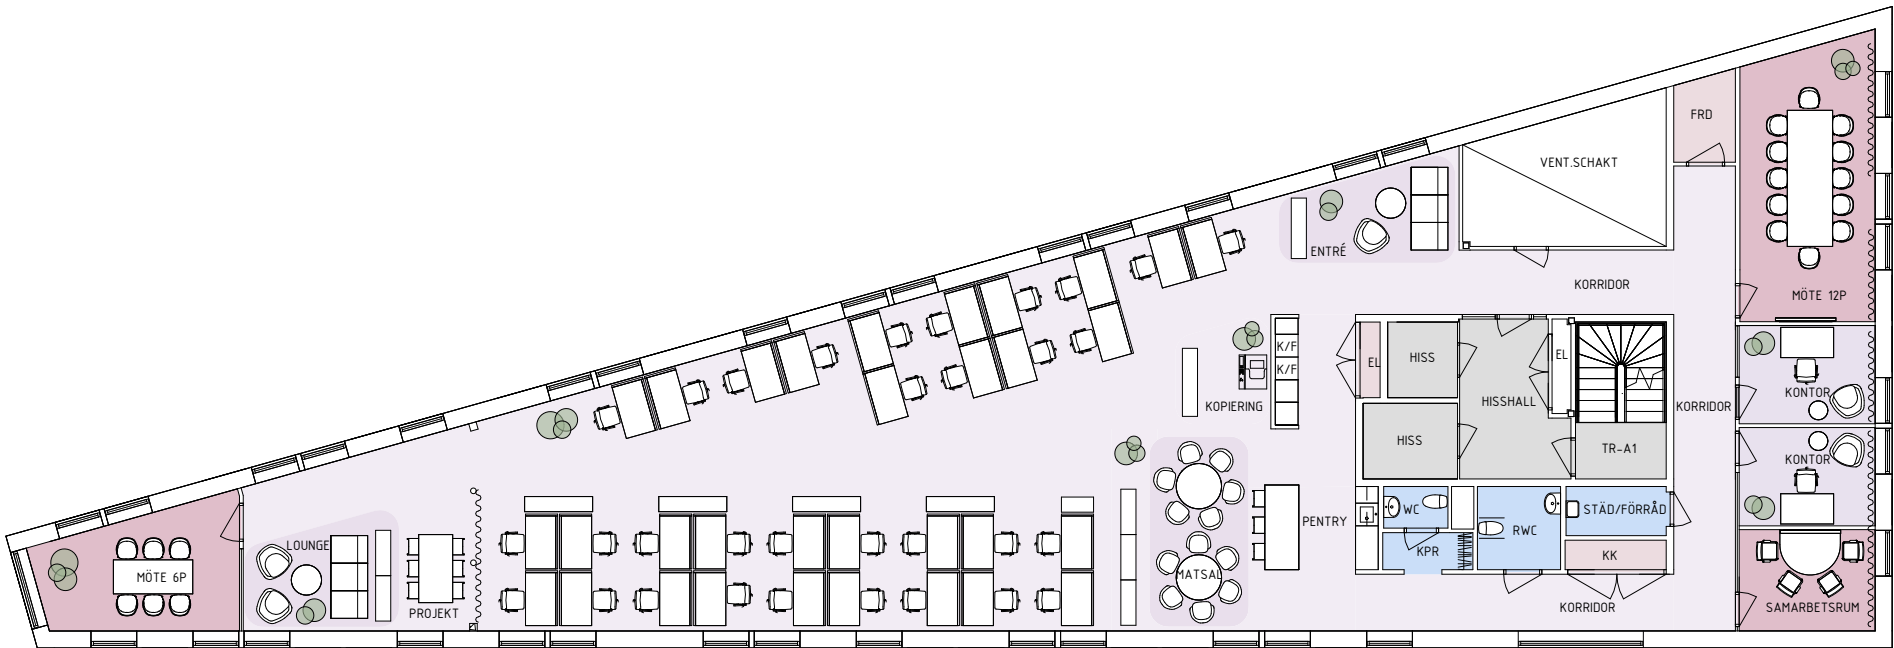

Skala
1:200

Torsgatan 13 - Klassförståndaren 3
Möblerad lokalskiss

Plan 06, Våning 4 Hus A

Datum
2026-10-12

Status

Ritad av

MvdV
OIDO ARKITEKTER

