



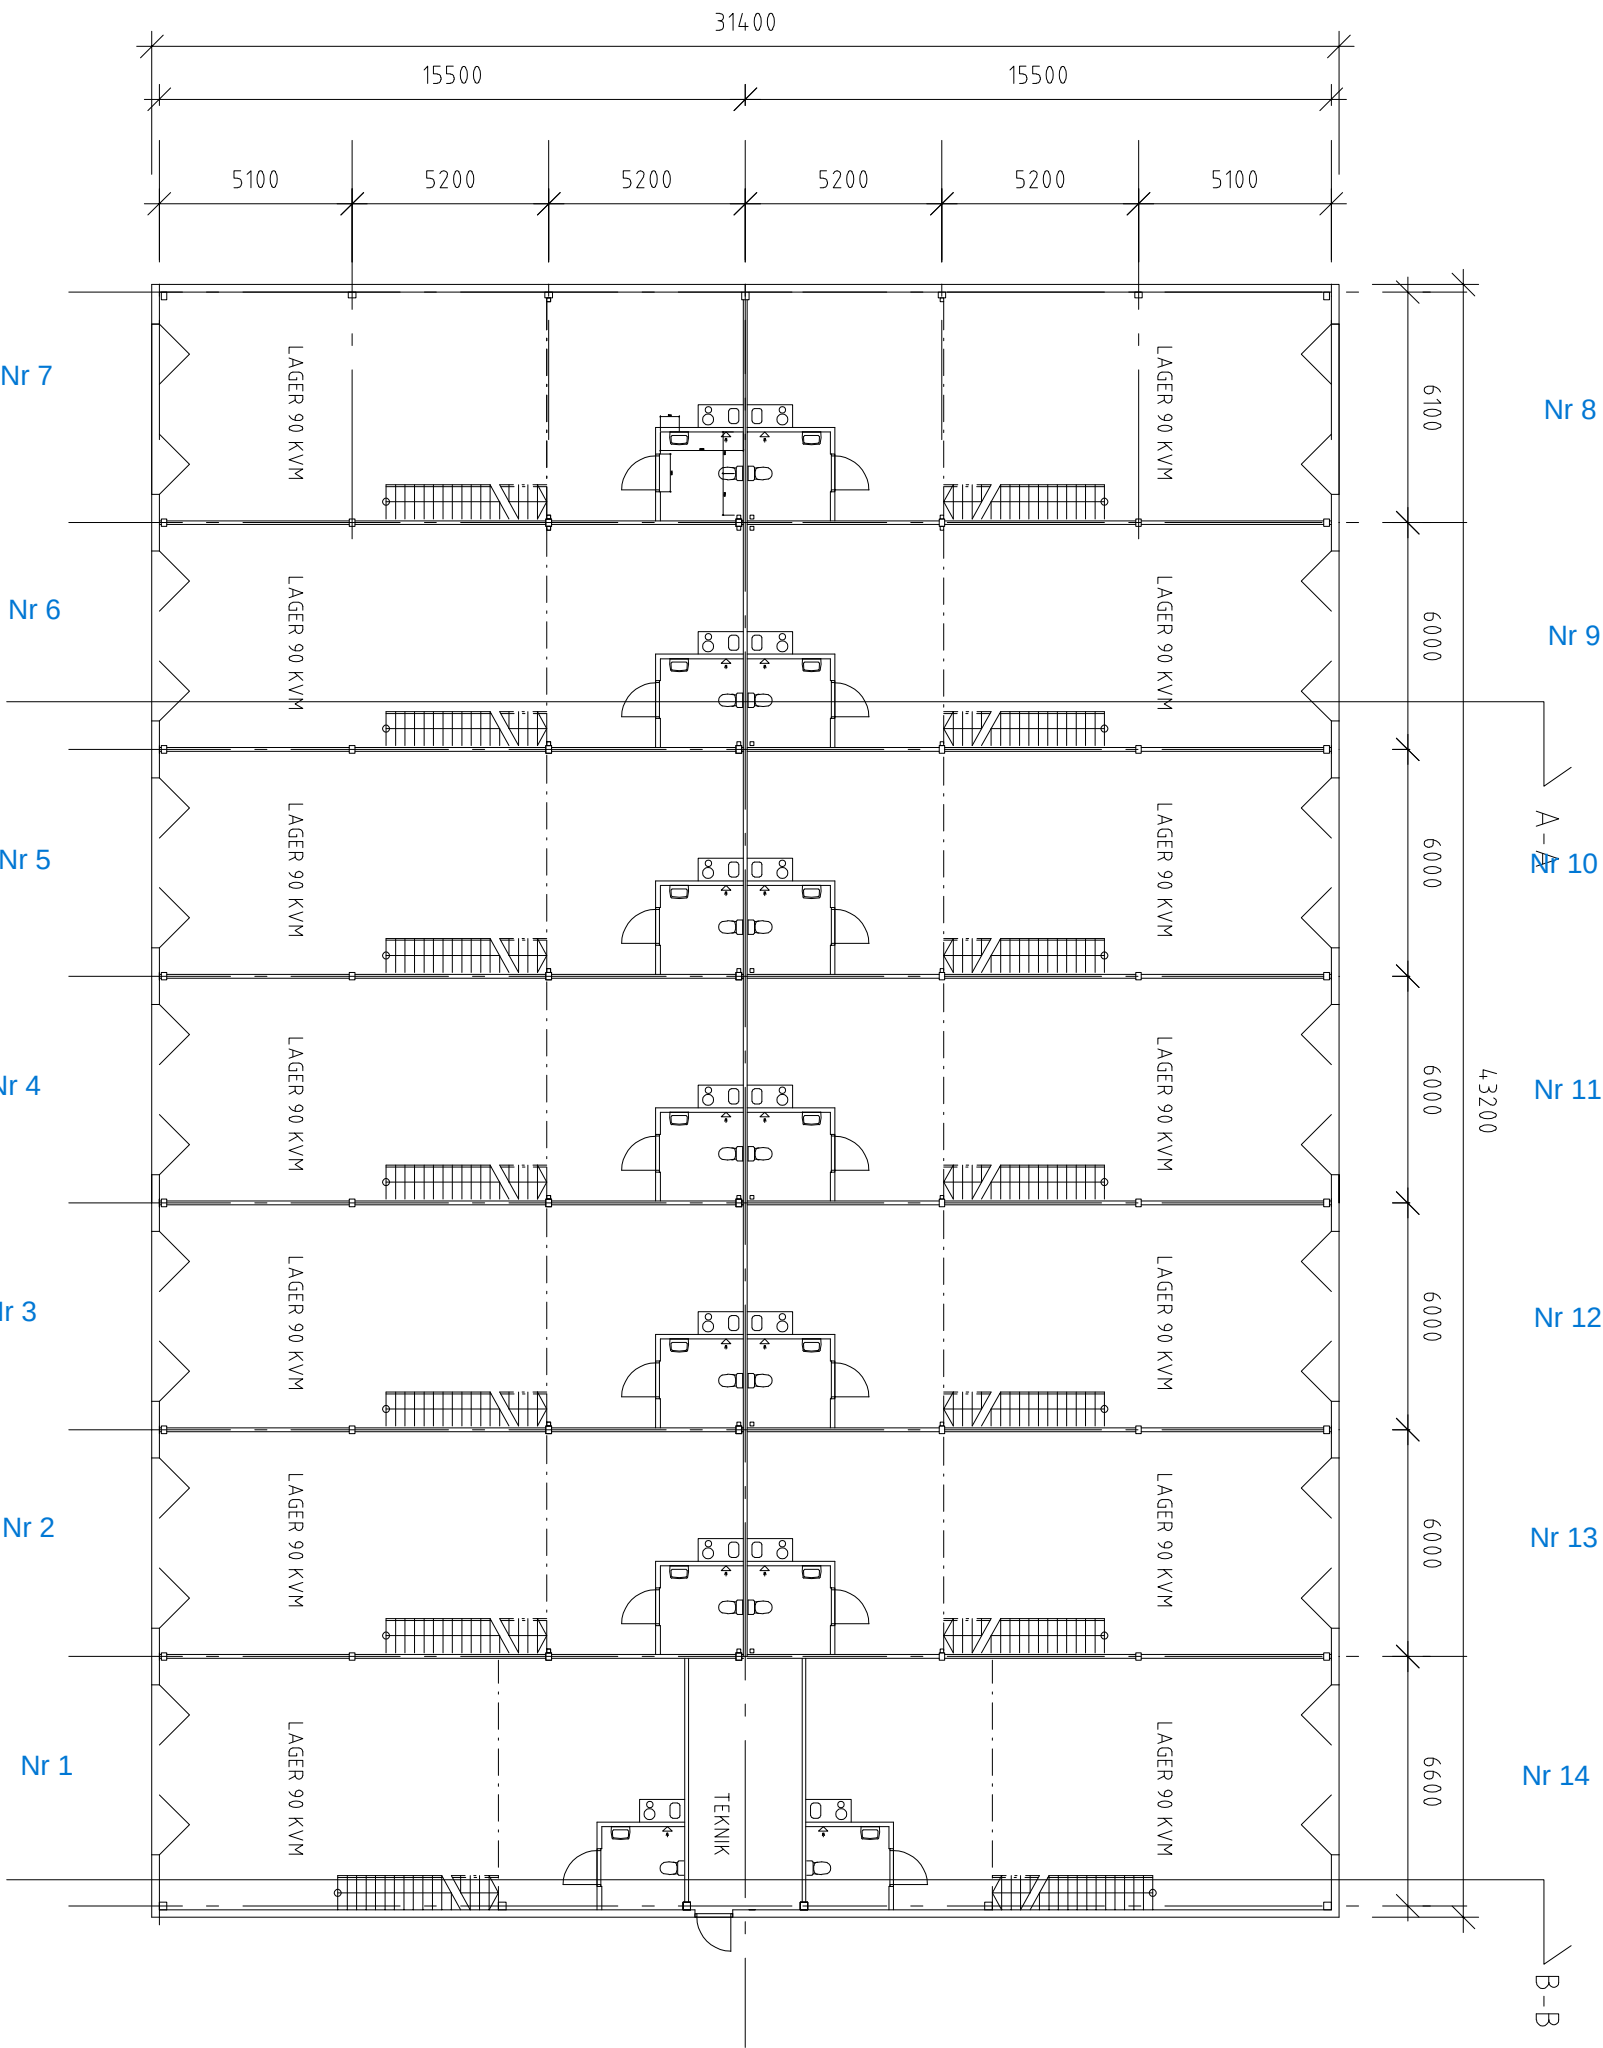

MARKPLAN

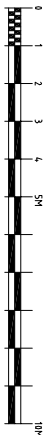

B TRAPP TEKNIK BORT, LINJE NV 220819	
A BH, MÅTT WC, PELARE MM NV 220818	
BYGGHANDLING	
SURTE 2:40	
VILBORG ARKITEKTER Järntorget 3 413 04 Göteborg T. 031-10 20 70 namn@vilborg.se	
RITAD AV NV	
DATUM 2022-02-14	
SURTE 2:40 GÖTEBORGSVÄGEN SURTE ALE KN NYBYGGNAD AV LAGER PLAN	
SKALA	NUMMER
1:200(A3)	A-4.0.1-100 revB