


Befintlig Sektion

1-1

A_25033_105

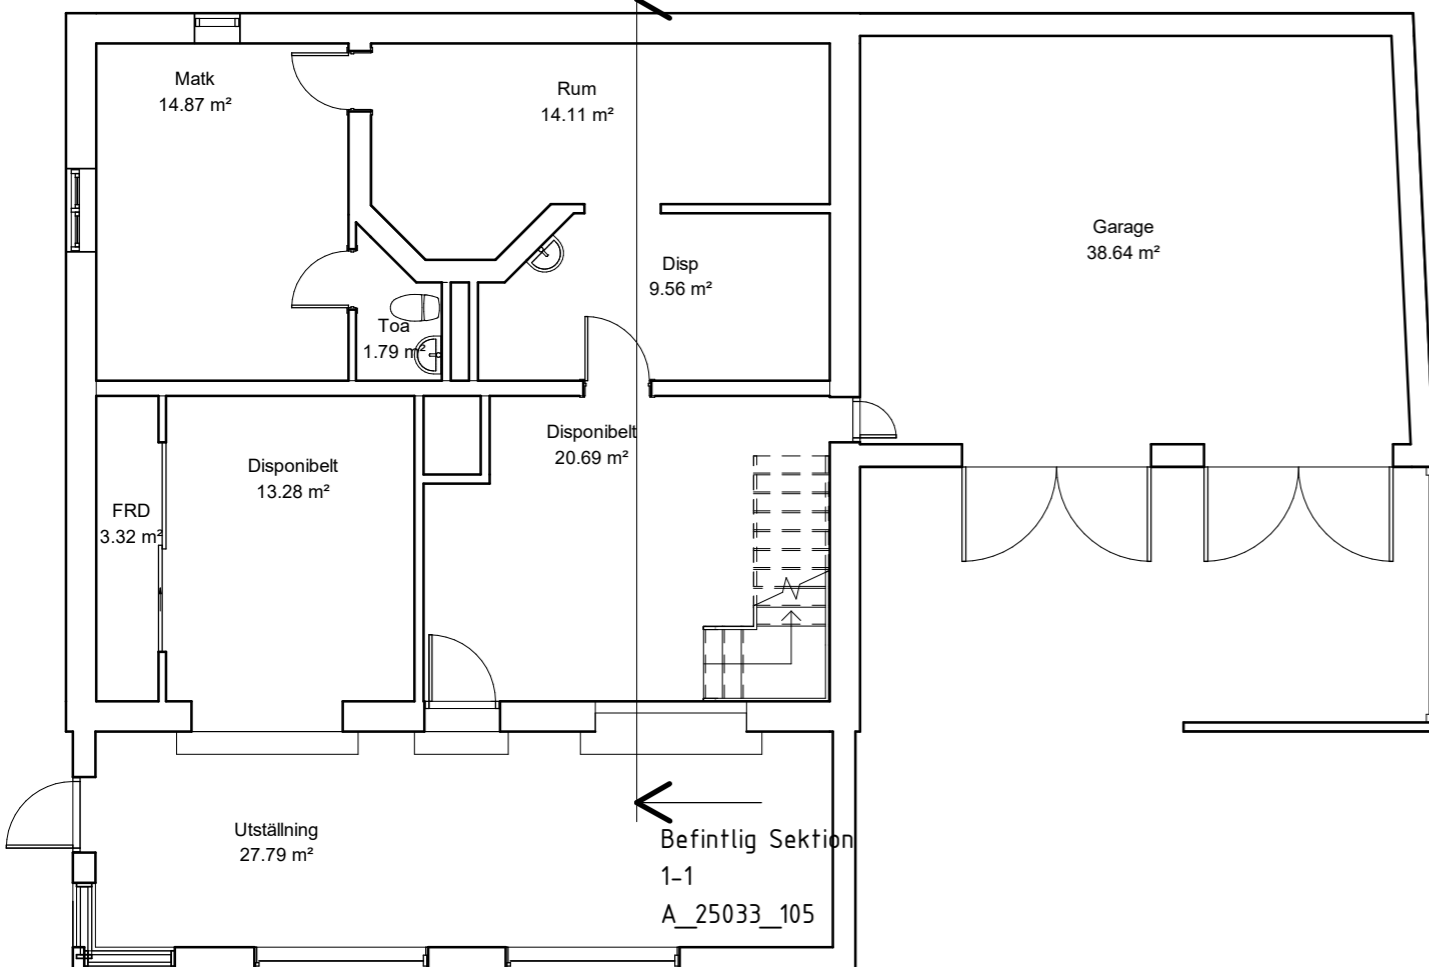


Befintlig Källarplan

3


1 : 100

FÖRKLARINGAR

Plushöjder anges i meter. Area andes i kvadratmeter. Övriga mårr i millimeter.

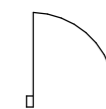

Ny dörr

 

Ny fönsterdörr



Takkontur



Lutningsriktning skärmtak

NY BTA


Ny bruttoarea

FG

Färdigt golv (plushöjd)

G

Garderob

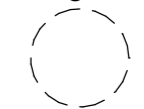


Vändradie 1300/1500
rullstol tillgänglighet

Befintlig Sektion

1-1

A_25033_105

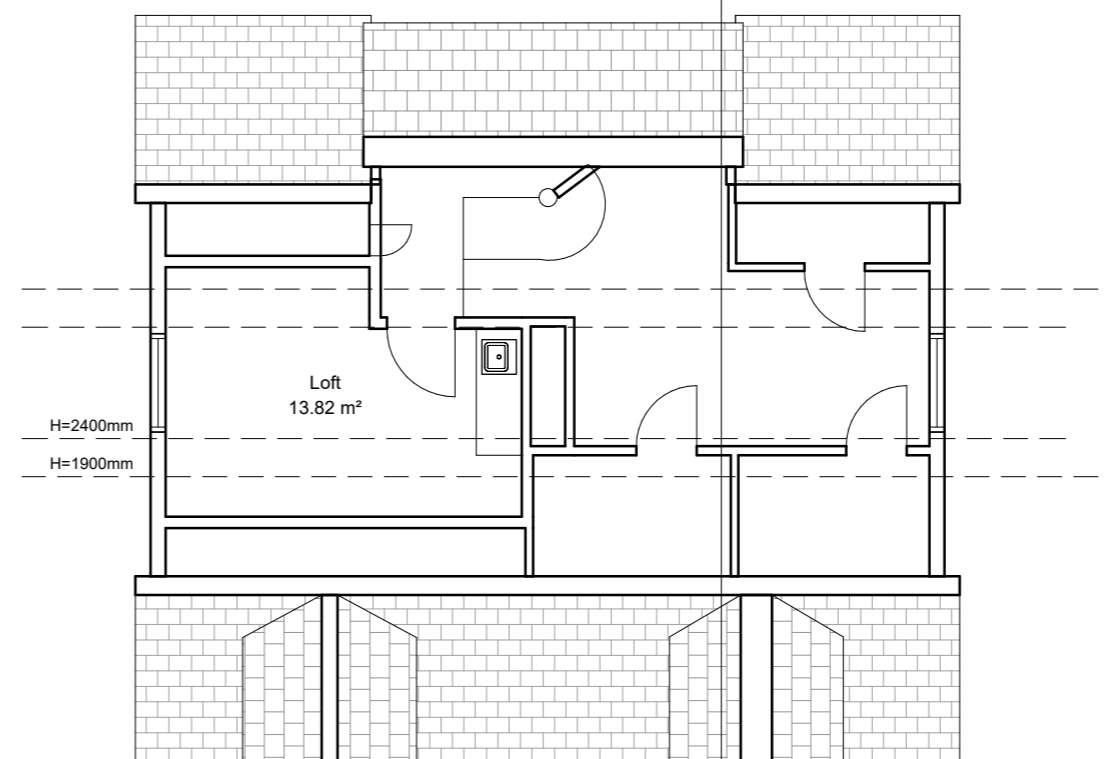


Loft

1

1 : 100

Fasadmaterial: Fasadtegel
Fasadfärg: Ofärgad tegel
Takmaterial: Takplåt
Takfärg: Svart, NCS 9000-N

SAMARITEN 6
BÄCKARYD FASTIGHETS AB
Planritning

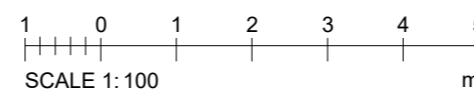

RITNINGSNR: A_25033_102

REV: 17-04-2025

SKALA 1 : 100 (A3)

17-04-2025

RITAD AV: Tara M, LT Ingenjörbyrå