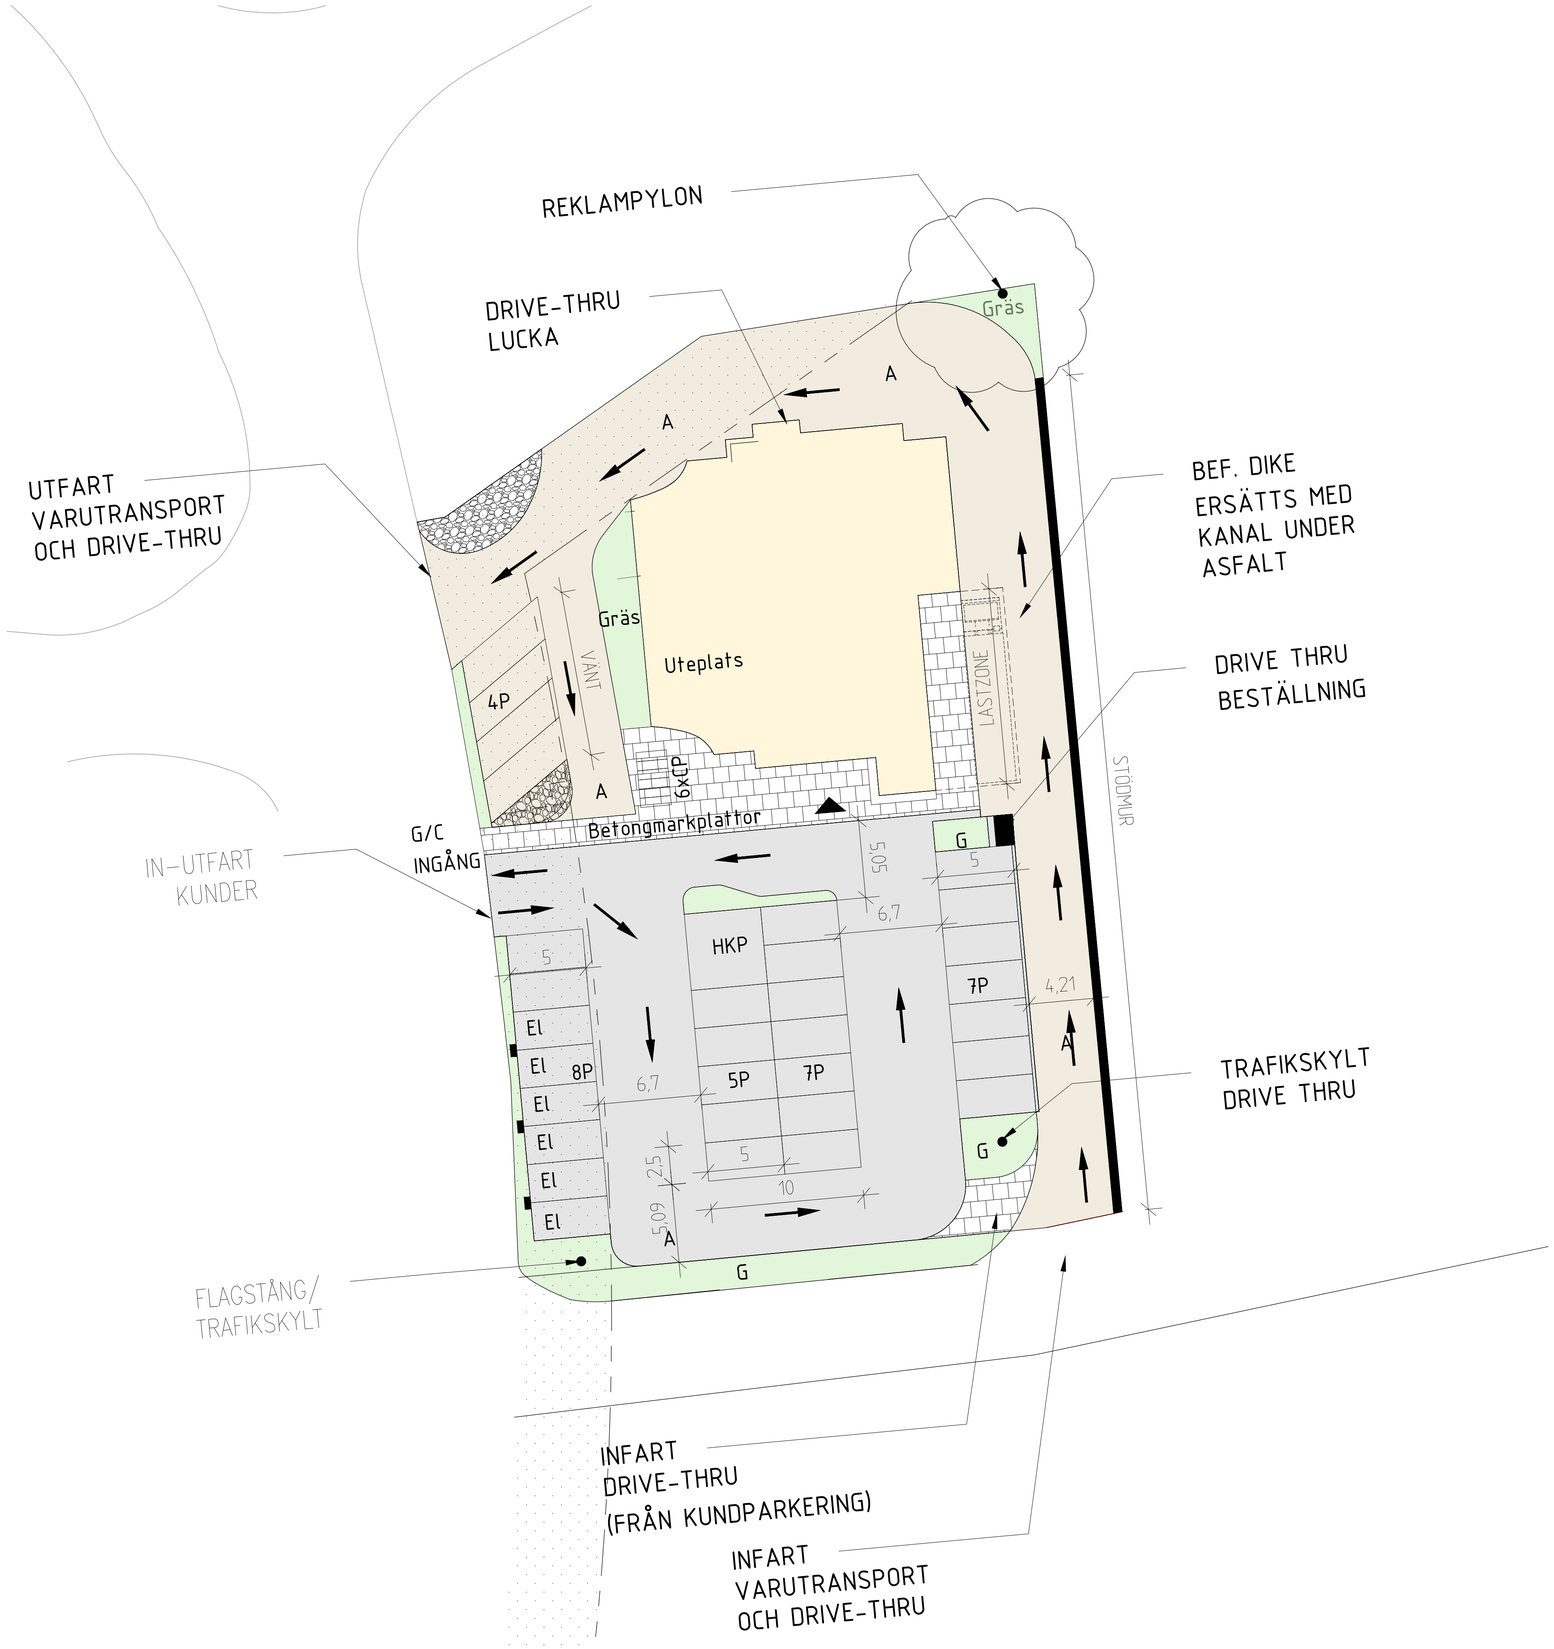


N

SKALA 1:200

0 1 2 5 10 15 20

METER

ANVISNINGAR / FÖRESKRIFTER

ALLA MÅTT I mm
SKALMÅTT FÅR INTE TAS PÅ RITNING

A-ASFALT
G-GRÄS/ EV. BUSKAR
P-PARKERINGSPLATS
HKP-HANDIKAPPARKERINGSPLATS
CP-CYKELPARKERINGSPLATS
GC- GÅNG/CYKELVÄG

KULLERSTEN

STENMUR

EL ELLADDNINGSSTÅLPE

BET	ÄNDRINGEN AVSER	DATUM	SIGN
B	REKLAMPYLON	2024-02-15	MP
A	INFART/UTFART- NY PLATS	2023-12-11	MP

BYGGLOVSHANDLING

KV. TRÄDET 1

LJUNGBY KOMMUN

bsv arkitekter & ingenjörer ab
www.bsv.se tel: 010-1300 300 info@bsv.se

PROJEKT NR	HANDLÄGGARE	RITAD AV
968701	MP	MP
DATUM	ANSVARIG	
2023-08-14	MP	

HAkee
OM- OCH TILLBYGGNAD FÖR RESTUARANG

SITAUTIONSPLAN

SKALA		NUMMER	BET
A1	1:200	M-01.1-001	B
A3	1:400		

REF
LAGER:
PLO