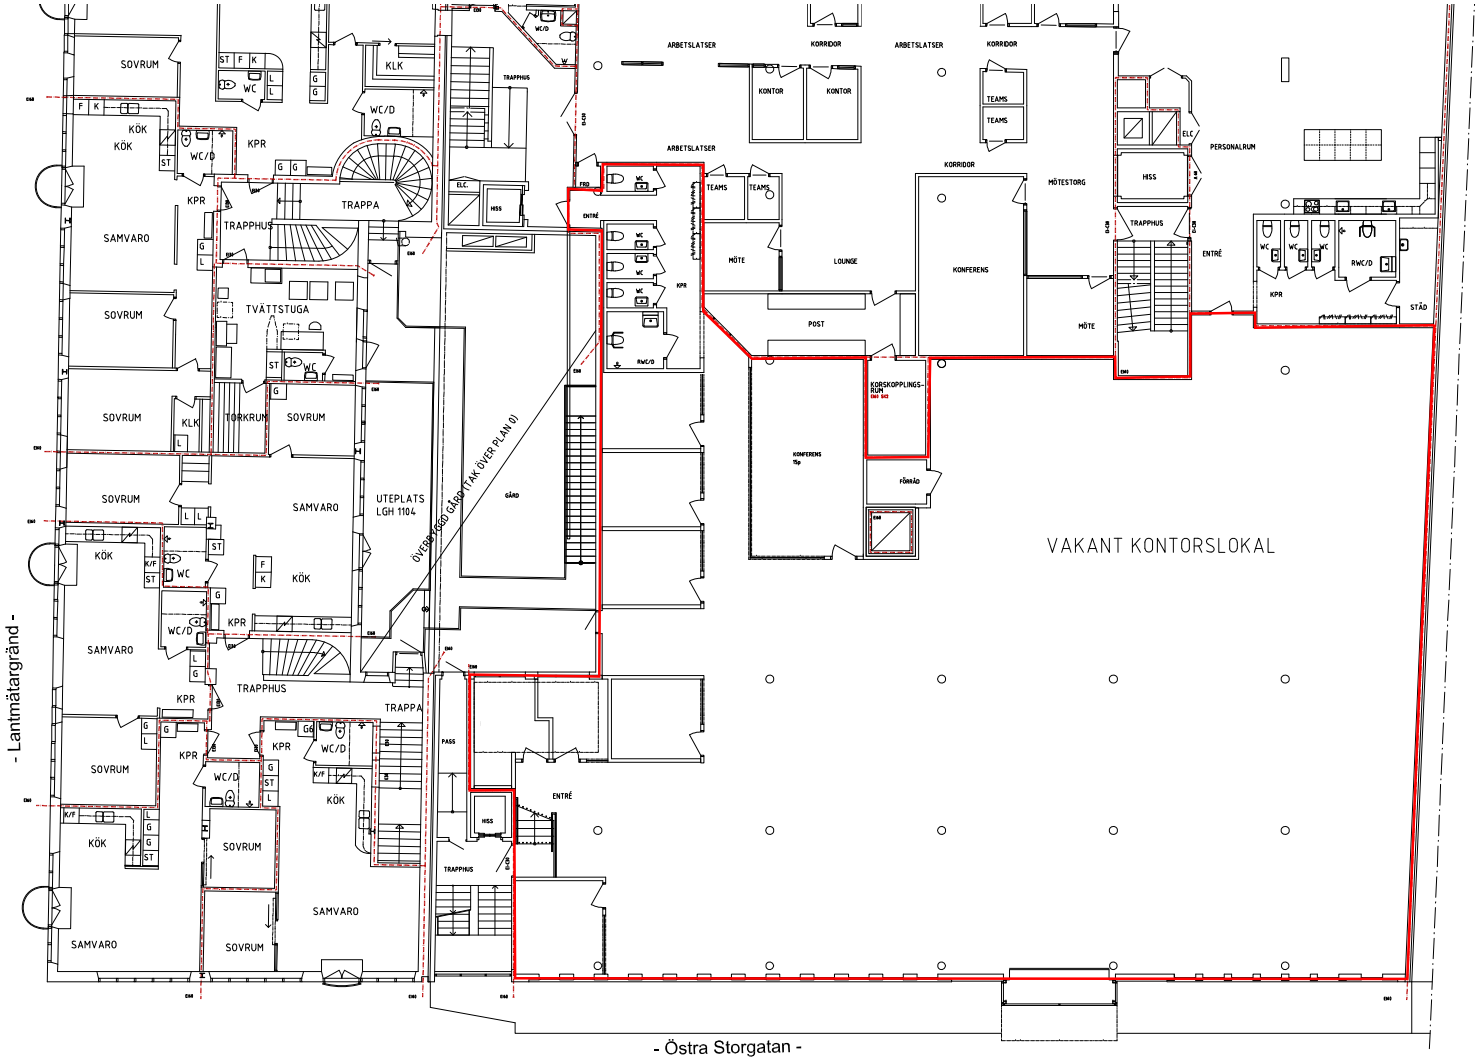

BET	ANT	ÄNDRINGEN AVSER	DATUM	SIGN

RITA
ARKITEKTUR
www.ritaarkitektur.se 0703-079270
PROJEKT NR | RITAD AV

TEKTUR\PROJEKT\2013\2540 - ASTERN 11, DEL\A\RITNING\3D\MODELL\A-40-PR.DWG ANNA WIDELL

Jannerutan\Rita_1.dwg