


- Smedjegatan -

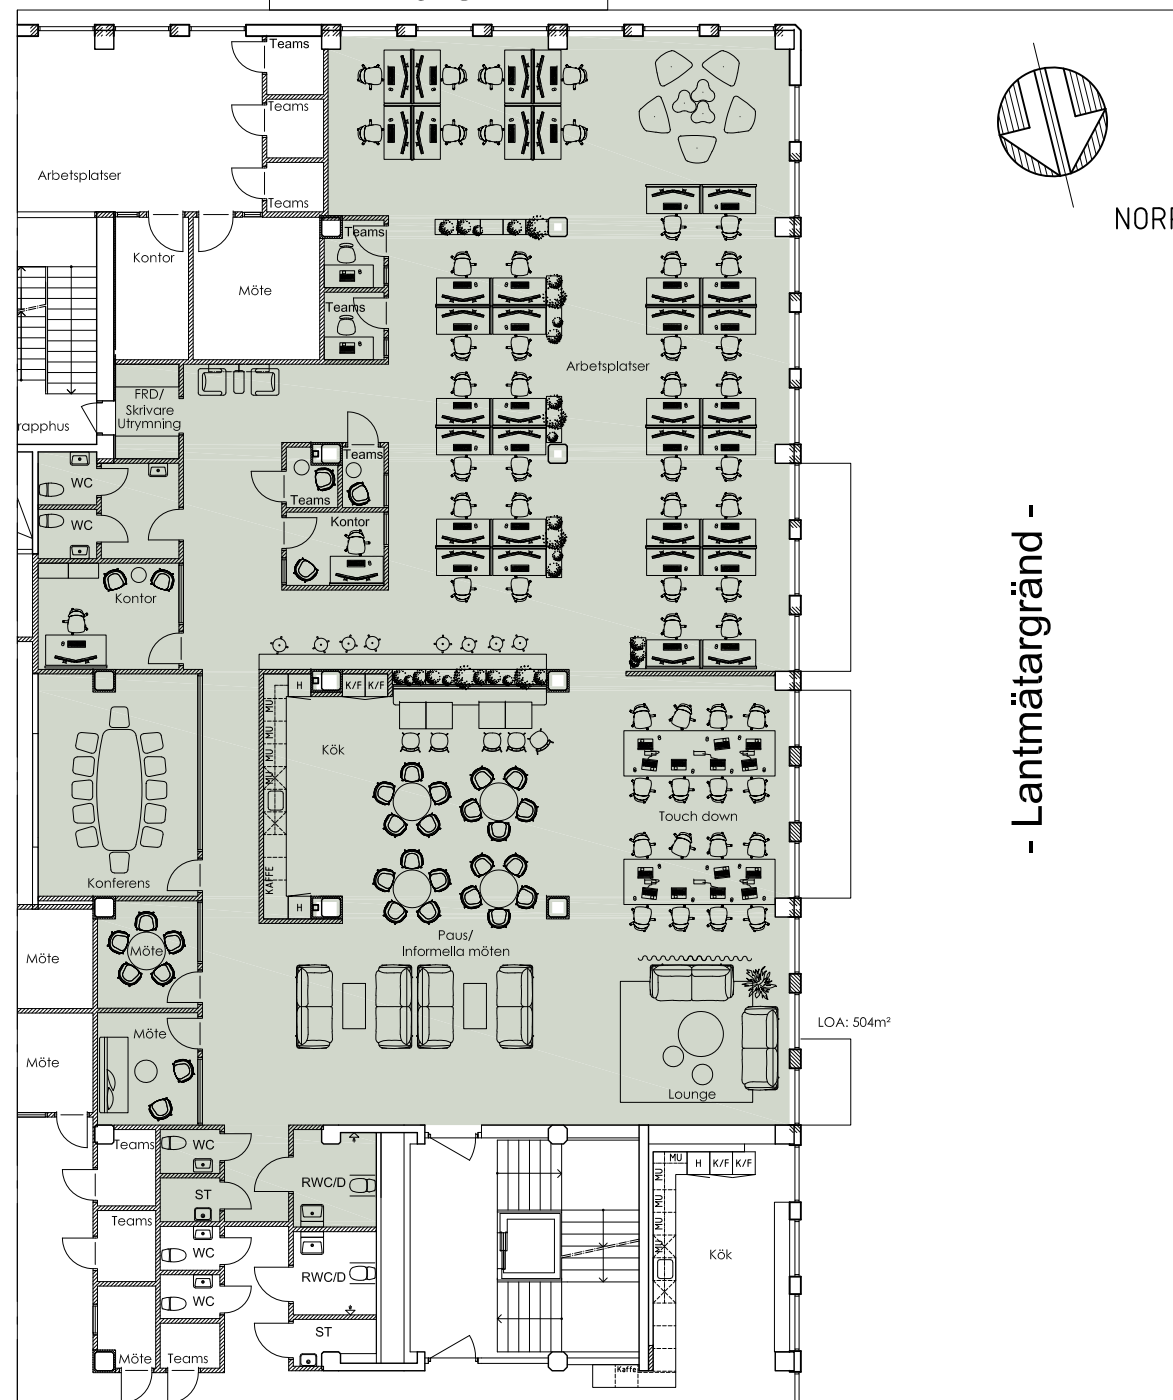

Skala 1:200 (A3)



Plan 1, Alternativ 1 - Lokal 2
26.06.17 **A12**
ANDELEN, JÖNKÖPING
Hyresgäst Anpassning vakant lokal
Anna Widell Arkitekt SAR/MSA
anna@ritaarkitektur.se

RITA
ARKITEKTUR