



BILAGA 1:1

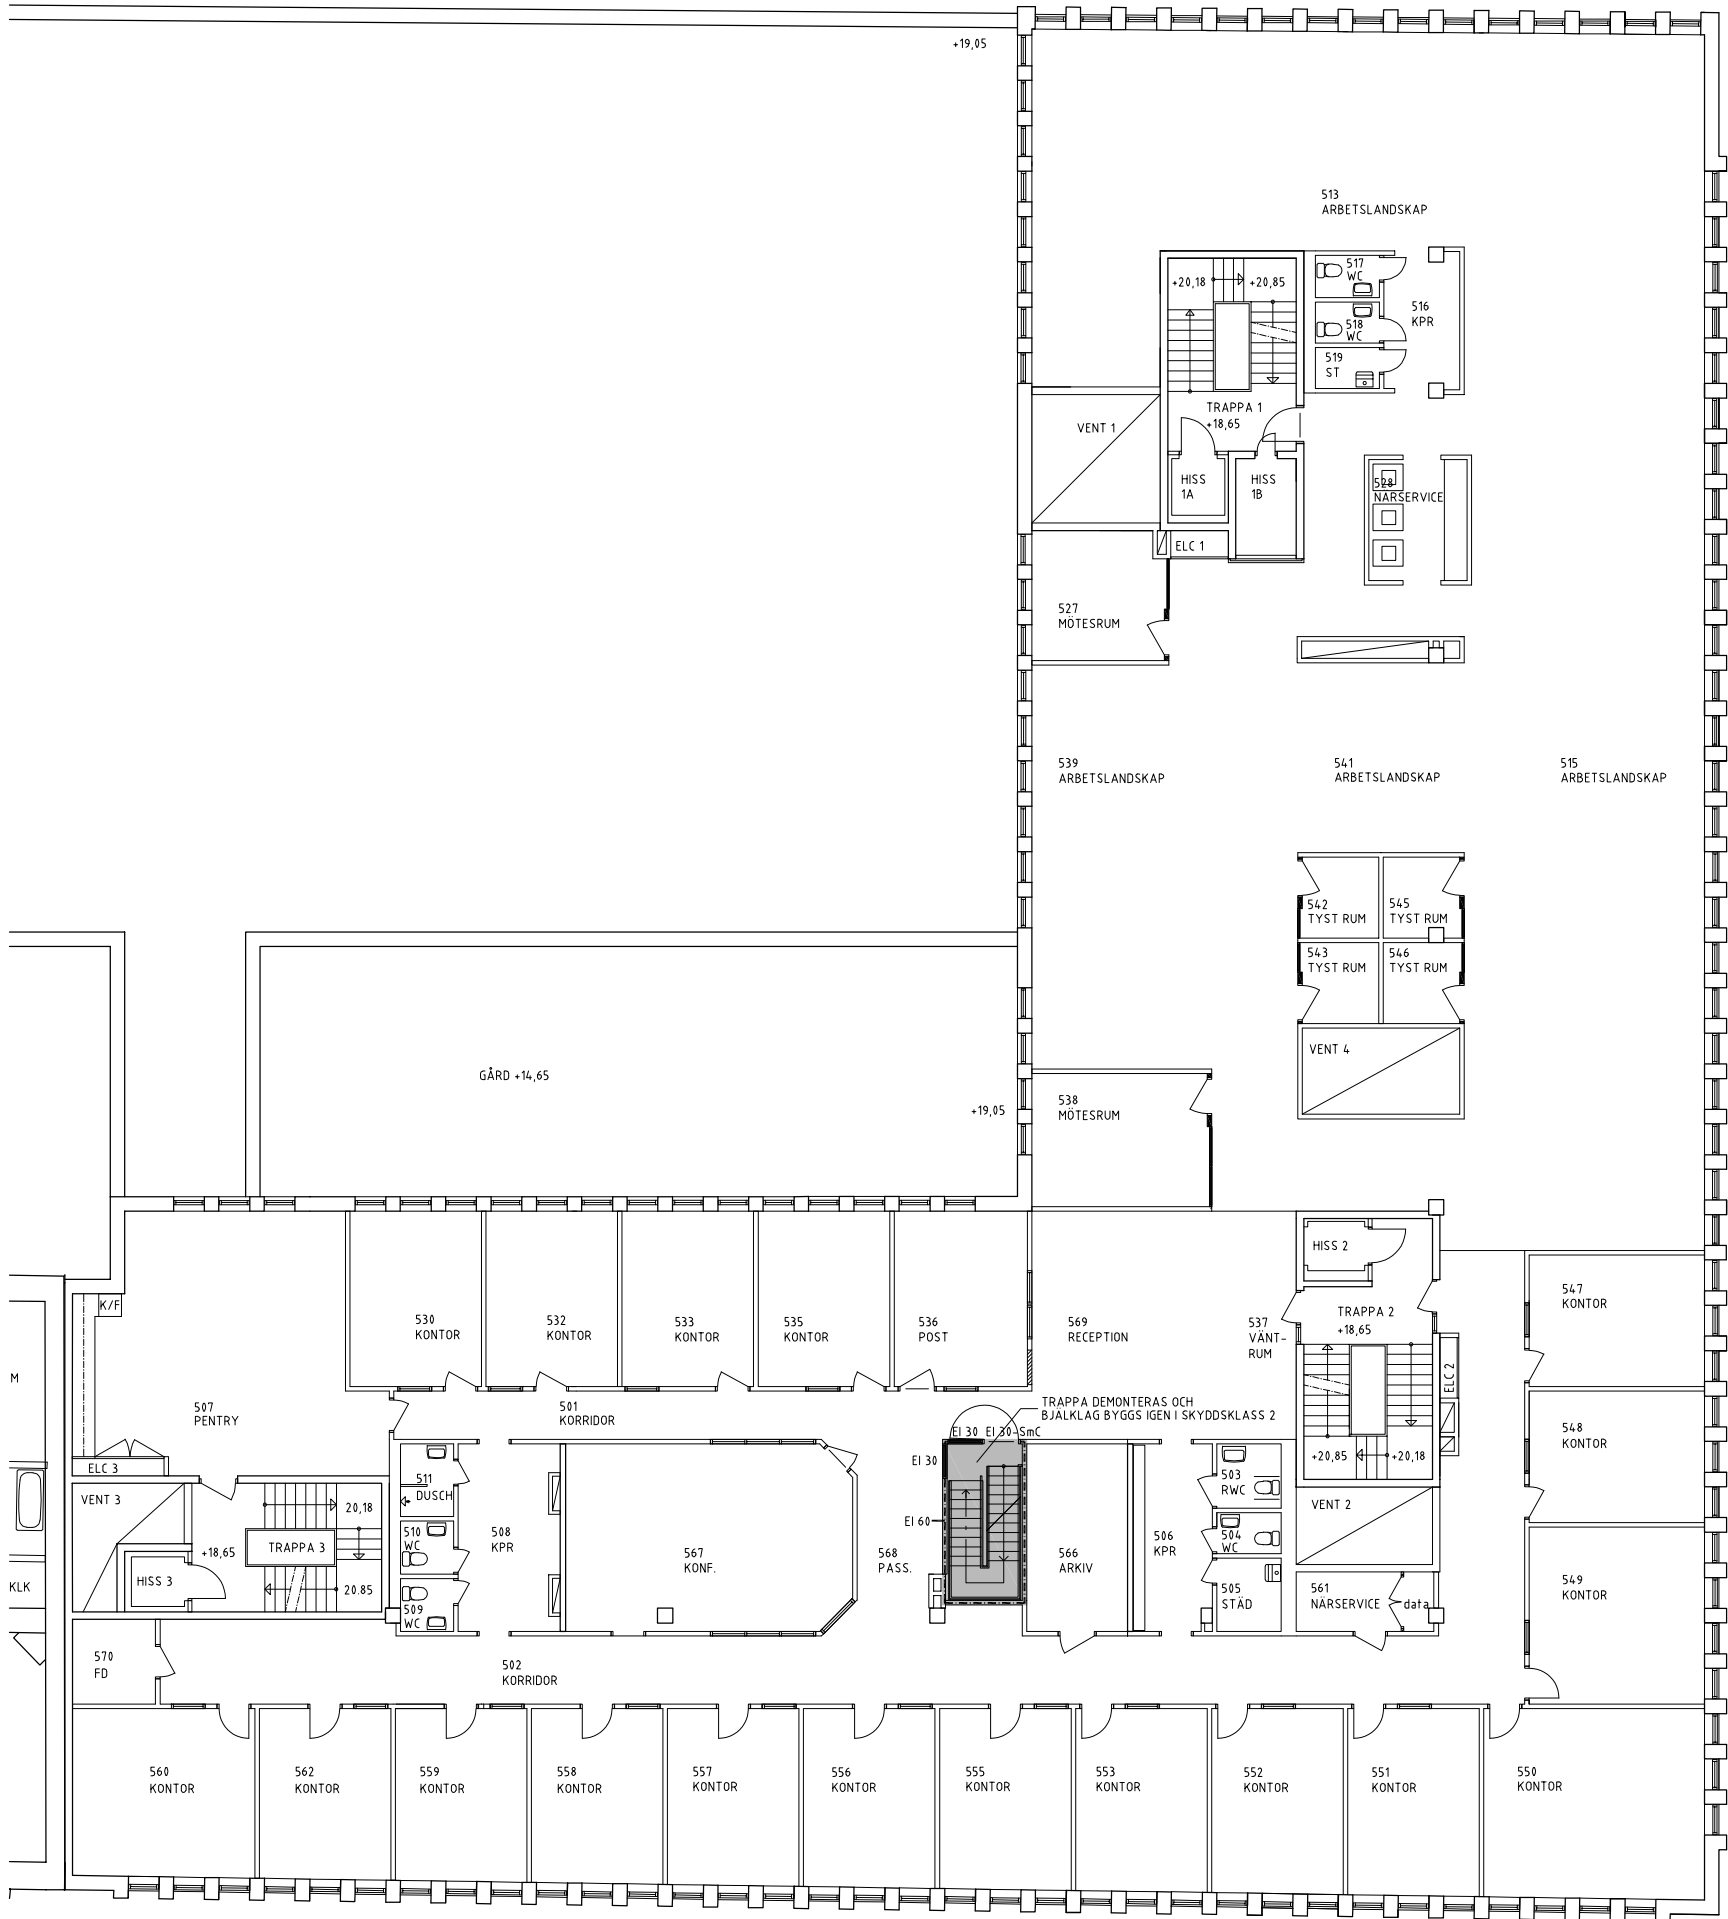


BET	ANT	ÄNDRINGEN	AVSER	DATUM	SIGN
KONTRAKTSHANDLING 25-09-11					
NORRA KANSLIGATAN NORRA KUNGSGATAN NYGATAN NORRA KUNGSGATAN					
REGIO					
Kv. GEVALIA, GÄVLE OMBYGGNAD FÖR SSC					
X	A	m3A arkitektur AB		TEL 070-8128955	
	K				
	E				
	VVS				
UPPDRAG NR 1823		RITAD/KONSTR AV AF		HANDLÄGGARE A FORSLUND	
DATUM 2018-05-28		ANSVARIG A FORSLUND			
OMBYGGNAD KONTOR					
DEL AV PLAN 4					
SKALA	1:100/A1 1:200/A3	NUMMER		A-40.1-400	
					BET


BILAGA 1:2

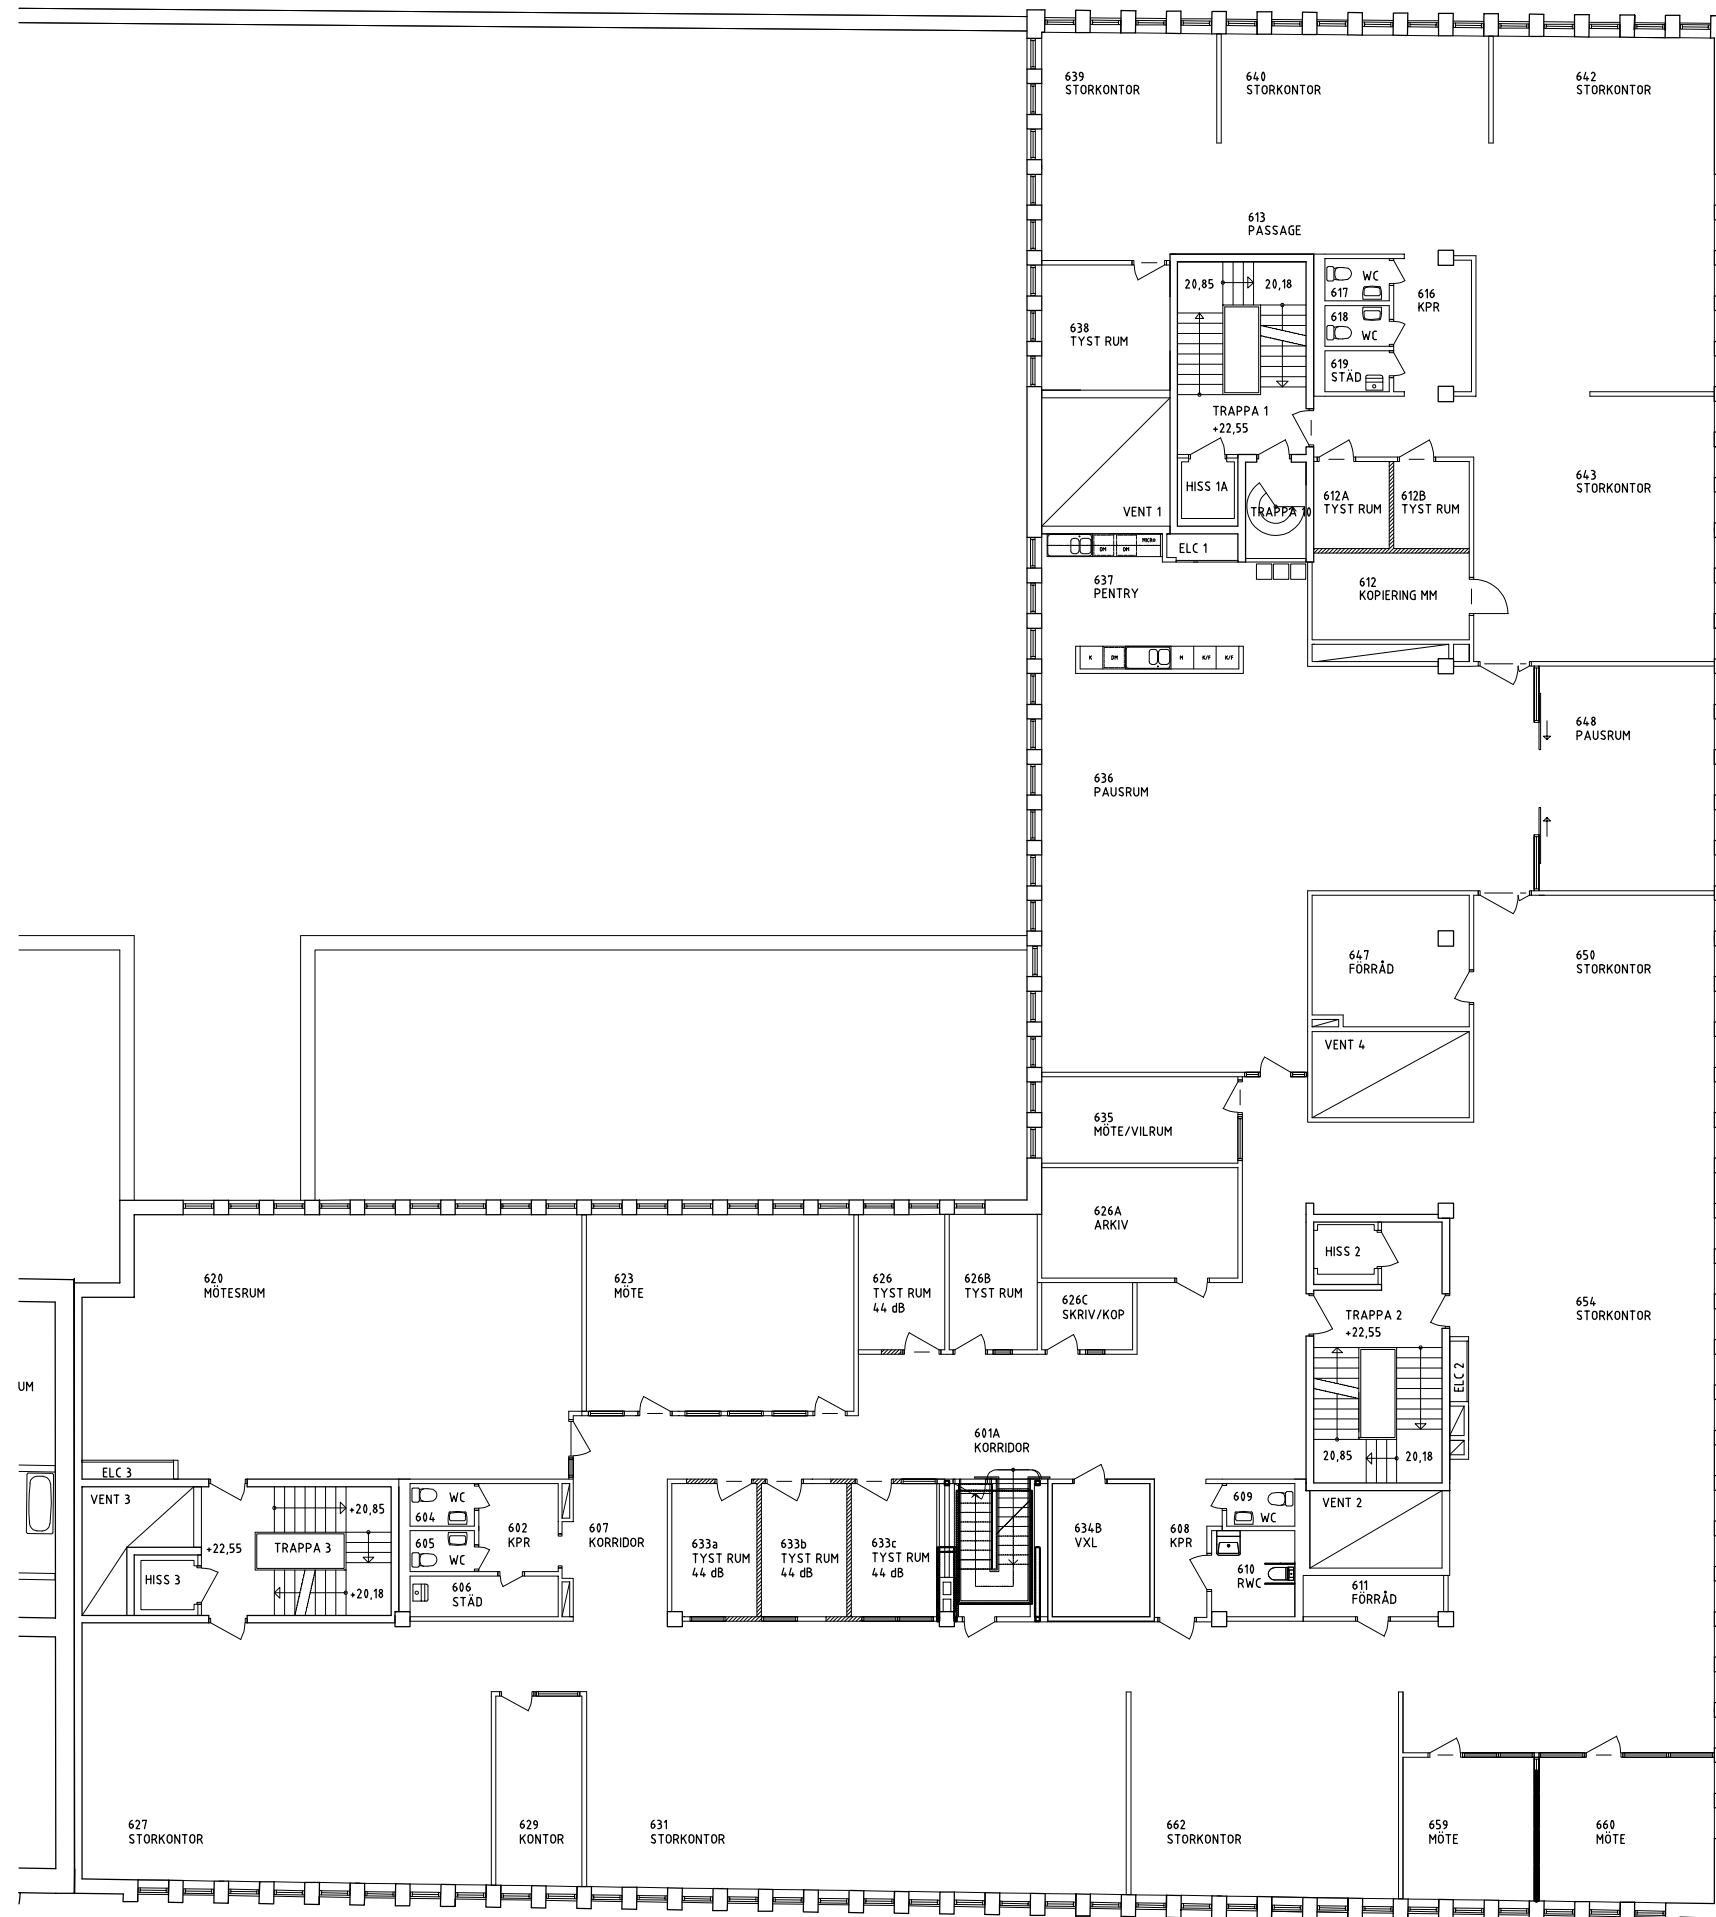

BET	ANT	ÄNDRINGEN	AVSER	DATUM	SIGN
KONTRAKTSHANDLING 25-09-15					
 NORRA KANSLIGATAN  NYGATAN NORRA KUNGSPLAN NORRA KUNGSGATAN					
REGIO					
Kv. GEVALIA, GÄVLE OMBYGGNAD FÖR SSC					
X	A	m3A arkitektur AB		TEL 070-8128955	
	K				
	E				
	VVS				
UPPDRAG NR		RITAD/KONSTR AV		HANDLAGGARE	
1823		AF		A FÖRSLUND	
DATUM		ANSVARIG			
2018-05-28		A FÖRSLUND			
OMBYGGNAD KONTOR					
DEL AV PLAN 5					
SKALA		NUMMER		BET	
1:100/A1 1:200/A3		A-40.1-500			


BILAGA 1:3

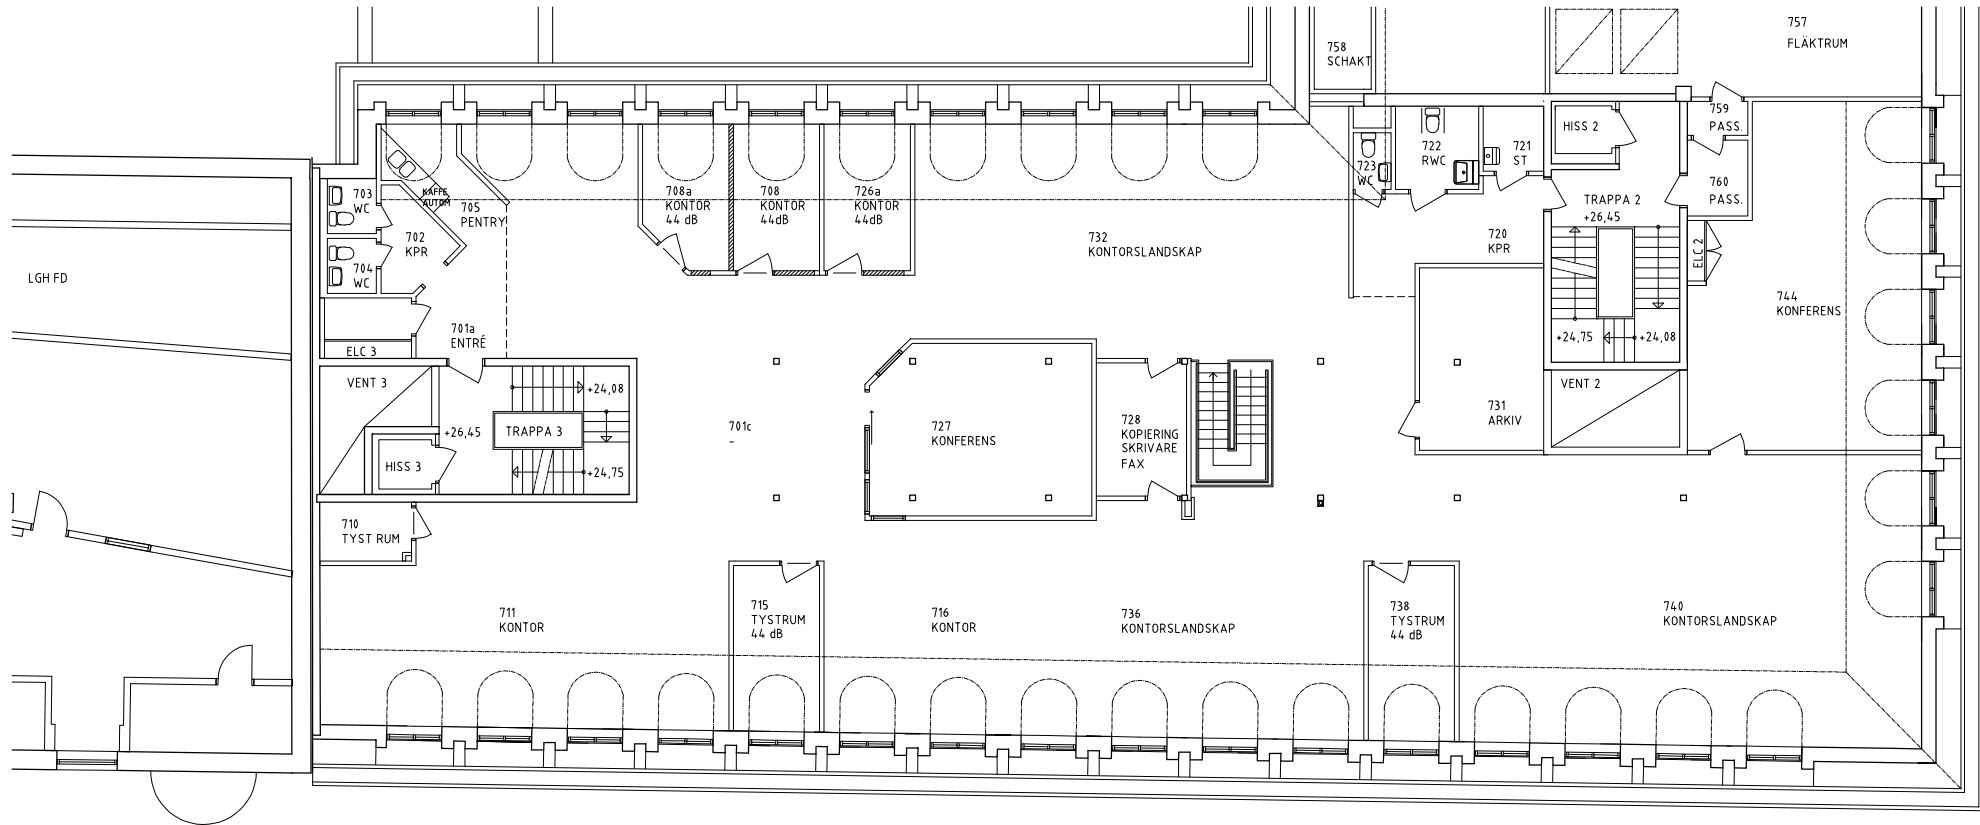

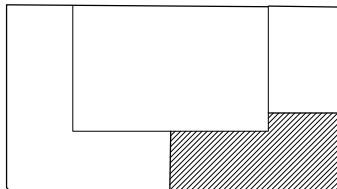BET	ANT	ÄNDRINGEN	AVSER	DATUM	SIGN
KONTRAKTSHANDLING 25-10-15					
 NORRA KANSLIGATAN  NORRA KUNGSGATAN					
REGIO					
Kv. GEVALIA, GÄVLE OMBYGGNAD FÖR SSC					
X	A	m3A arkitektur AB		TEL 070-8128955	
	K				
	E				
	VVS				
UPPRORAC NR		RITAD/KONSTR AV	AF	HANDLIGGÅRE A FORSLUND	
DATUM 2020-09-20		ANSVARIG A FORSLUND			
OMBYGGNAD KONTOR					
PLAN 6					
SKALA	1:100 / A1 1:200 / A3	NUMMER		A-40 1-600	
					BET

BILAGA 1:4

STATENS SERVICECENTER

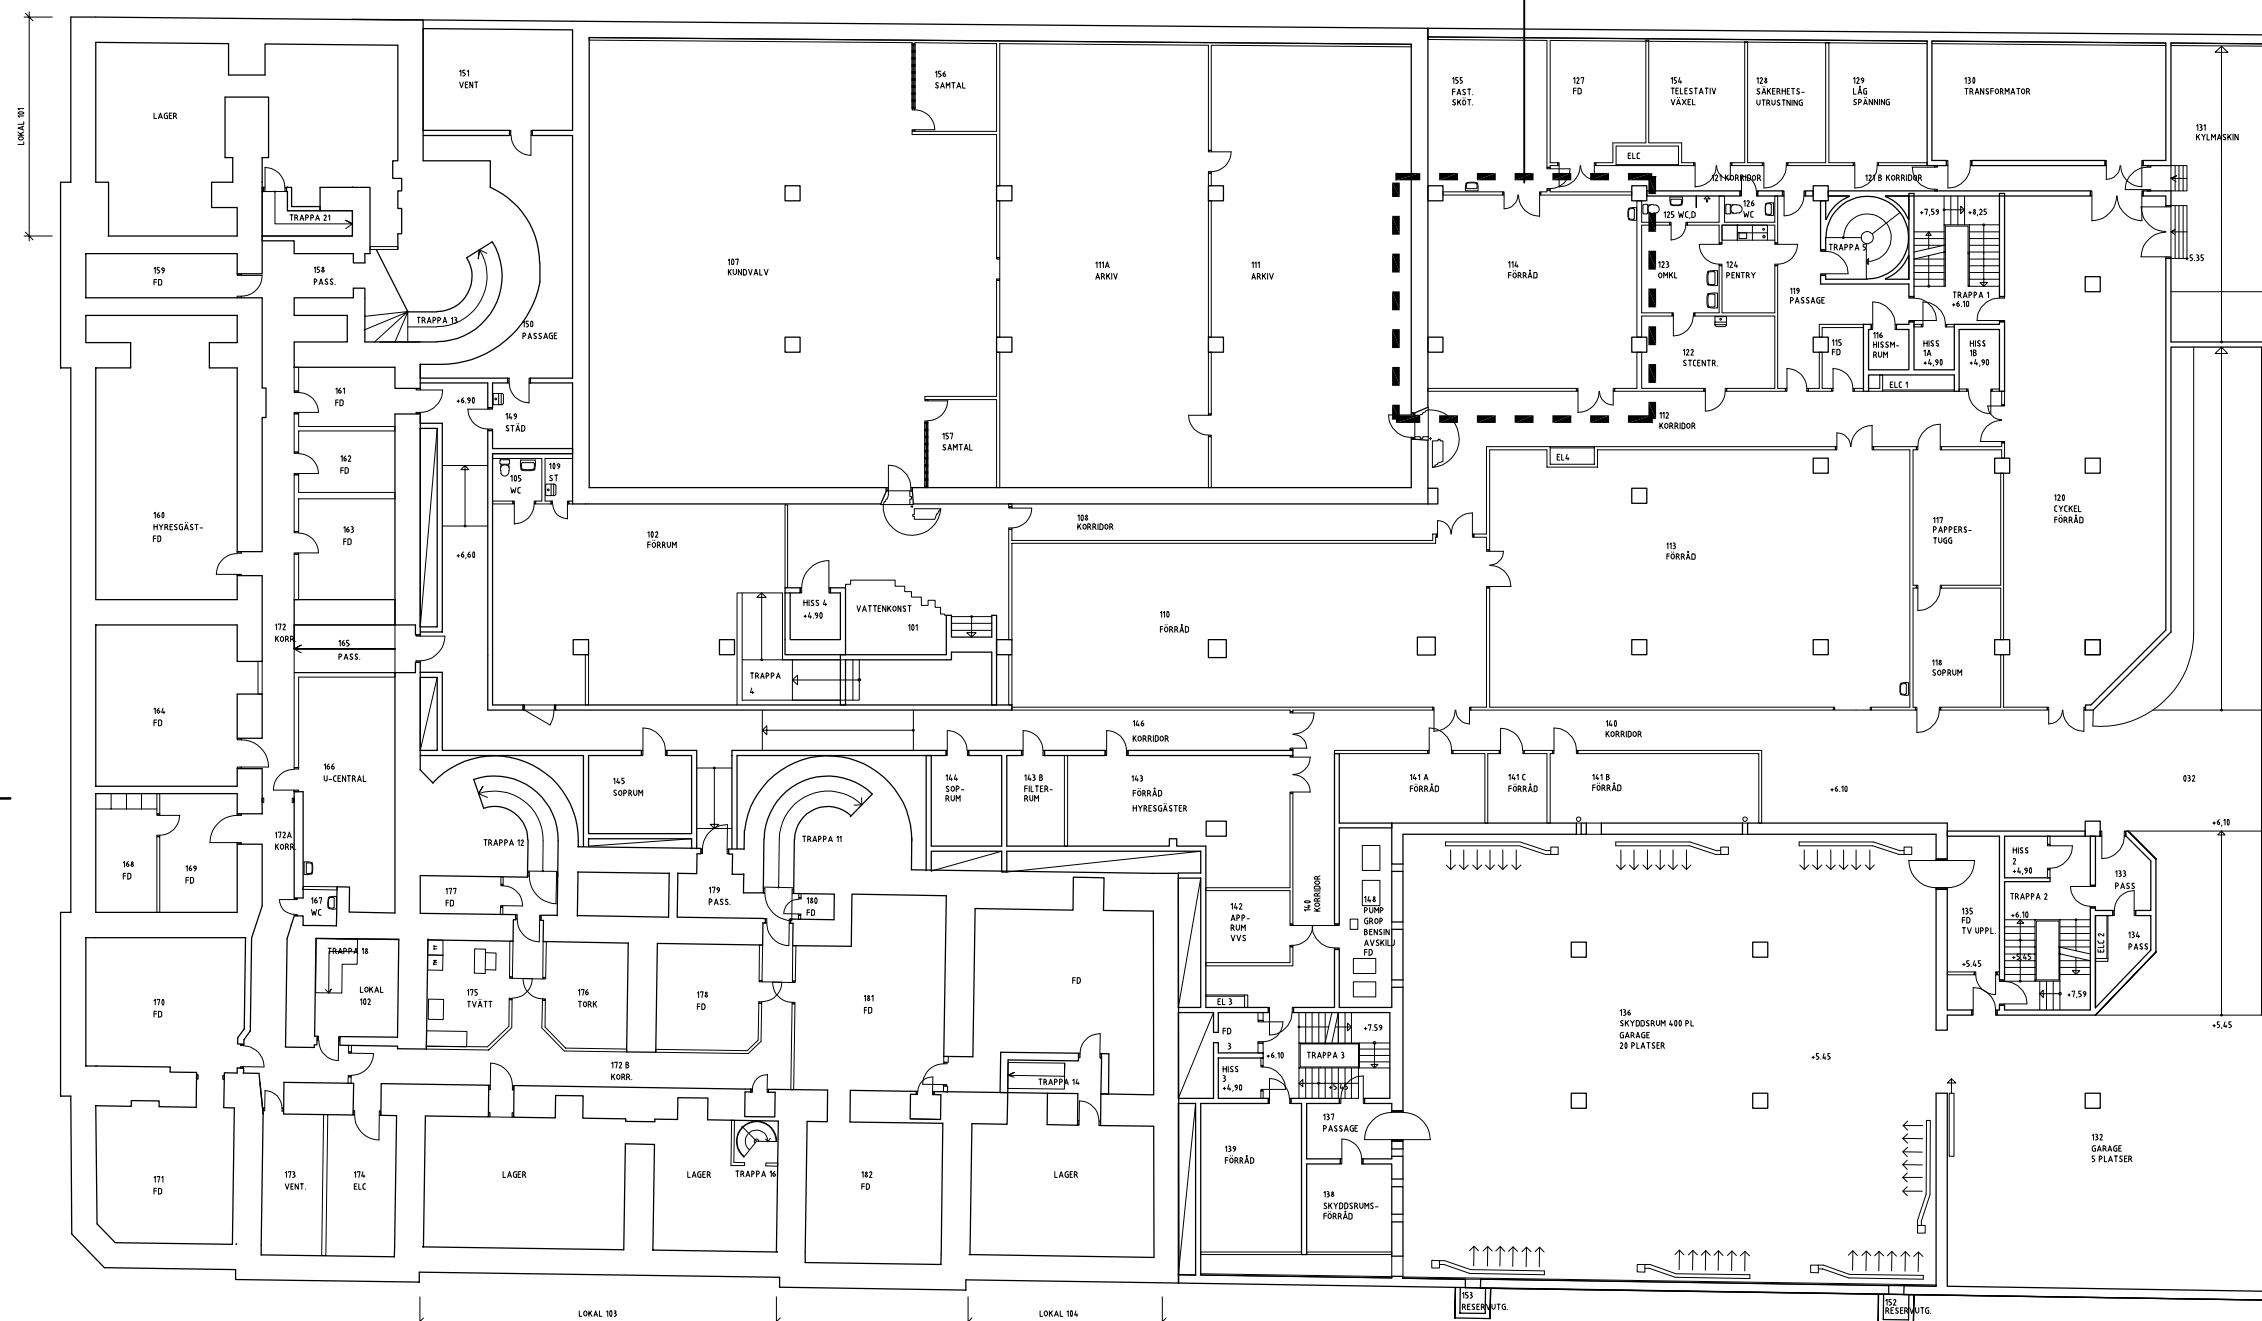

BET	ANT	ÄNDRINGEN	AVSER	DATUM	SIGN
KONTRAKTSHANDLING 25-09-15					
NORRA KANSLIGATAN NORRA KUNGSGATAN					
REGIO					
Kv. GEVALIA, GÄVLE OMBYGGNAD FÖR SSC					
X	A	m3A arkitektur AB		TEL 070-8128955	
	K				
	E				
	VVS				
UPPDRAG NR		RITAD/KONSTR AV		HANDLÄGGARE	
		AF		A FORSLUND	
DATUM		ANSVARIG			
2017-10-23		A FORSLUND			
OMBYGGNAD KONTOR					
PLAN 1					
SKALA	1:100/A1	NUMMER			BET
	1:200/A3	A-40.1-101			