


# PLANLÖSNING

KUNGSGATAN 36, 7 TR  
CA 157,4 KVM

APELBERGSGATAN

SVEAVÄGEN

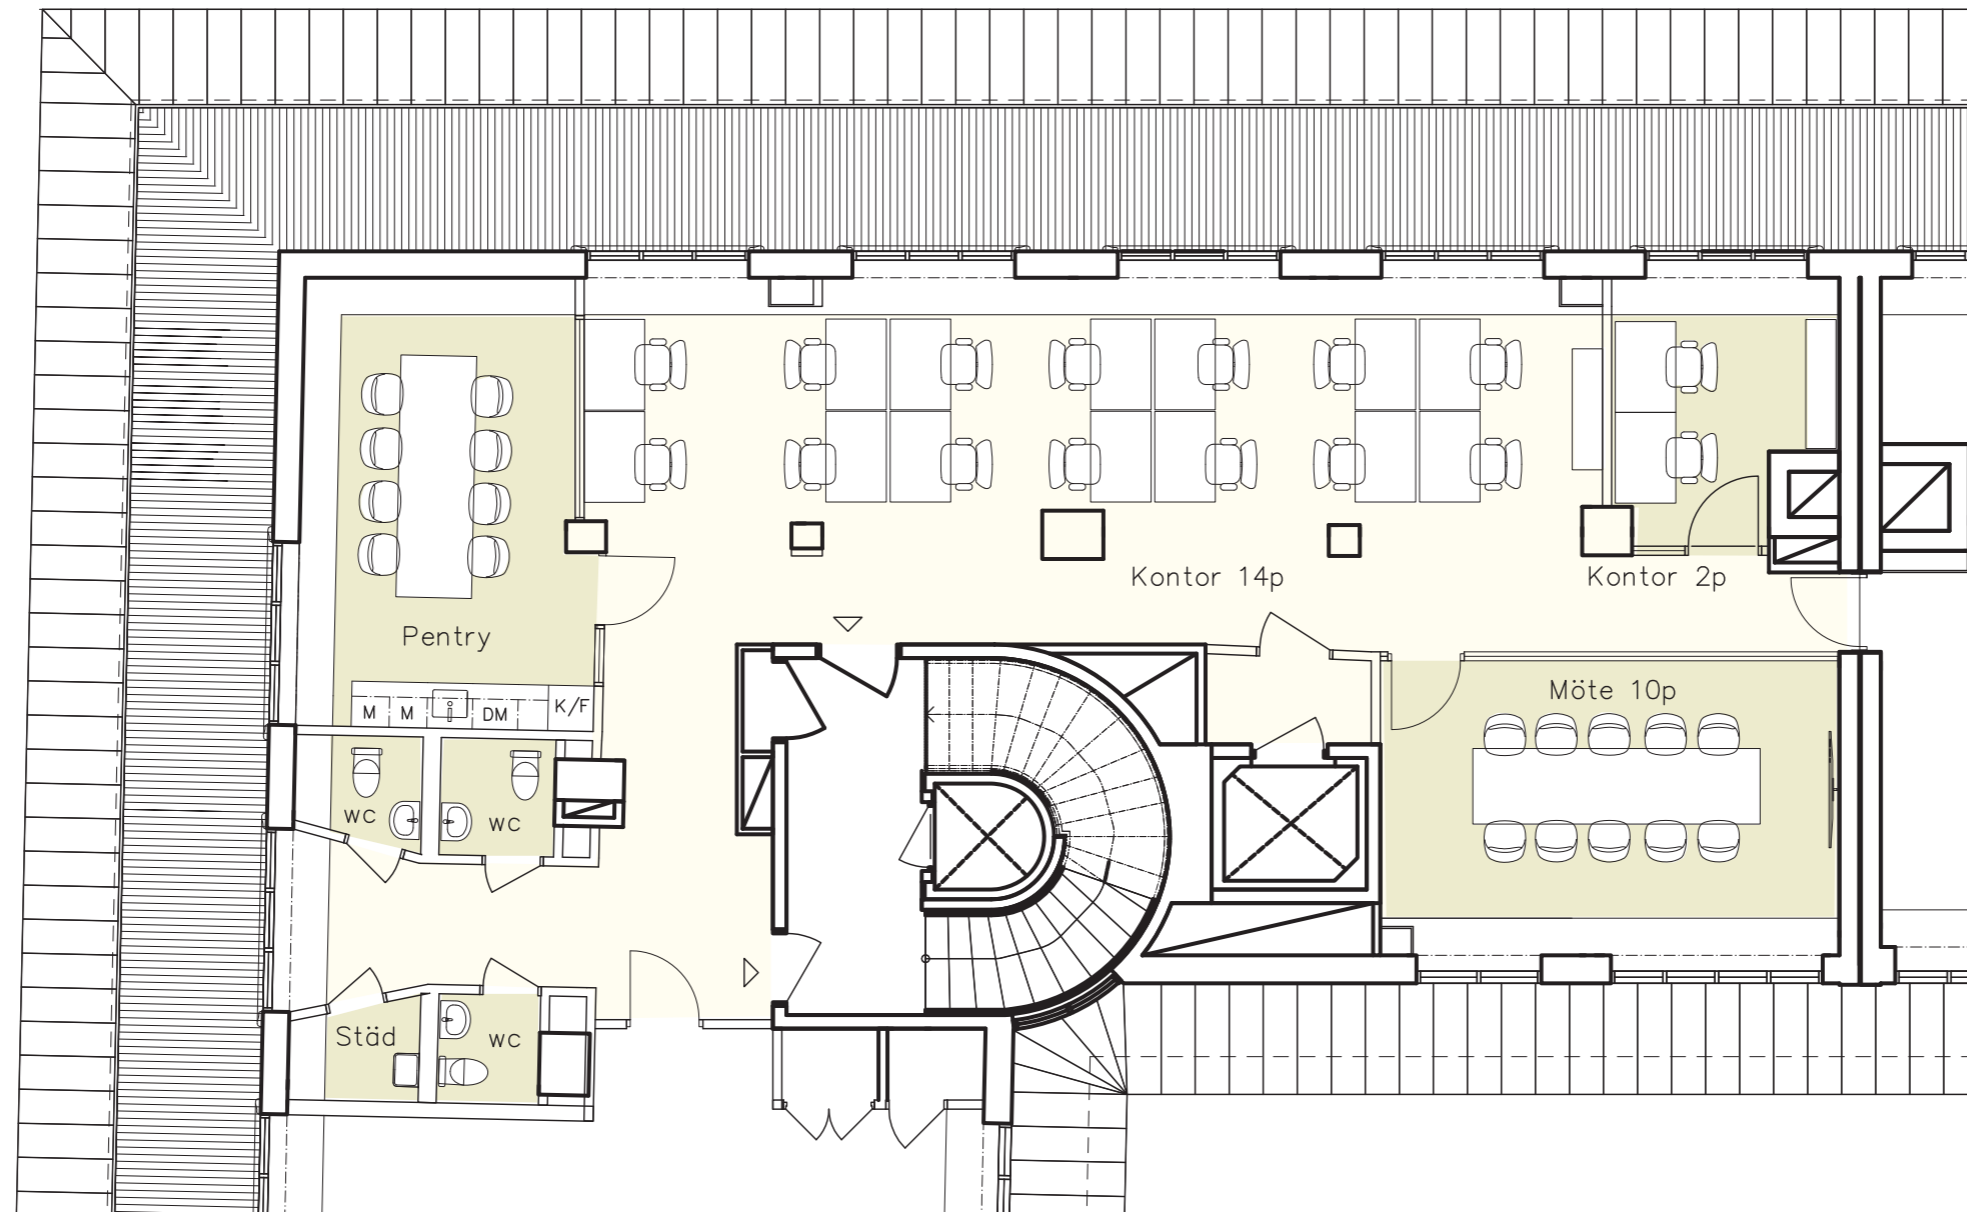

Area ~157,4 m<sup>2</sup>  
Area per arbetsplats ~10 m<sup>2</sup>

## Funktioner

Arbetsplatser  
1200 mm breda skrivbord: **16 st**

Öppet landskap: **14p**  
Kontor för 2p : **1st**

Mötesrum  
10 p: **1 st**

Stängda rum  
Öppna rum

