



1
A1-E1
Plan 1
1 : 200

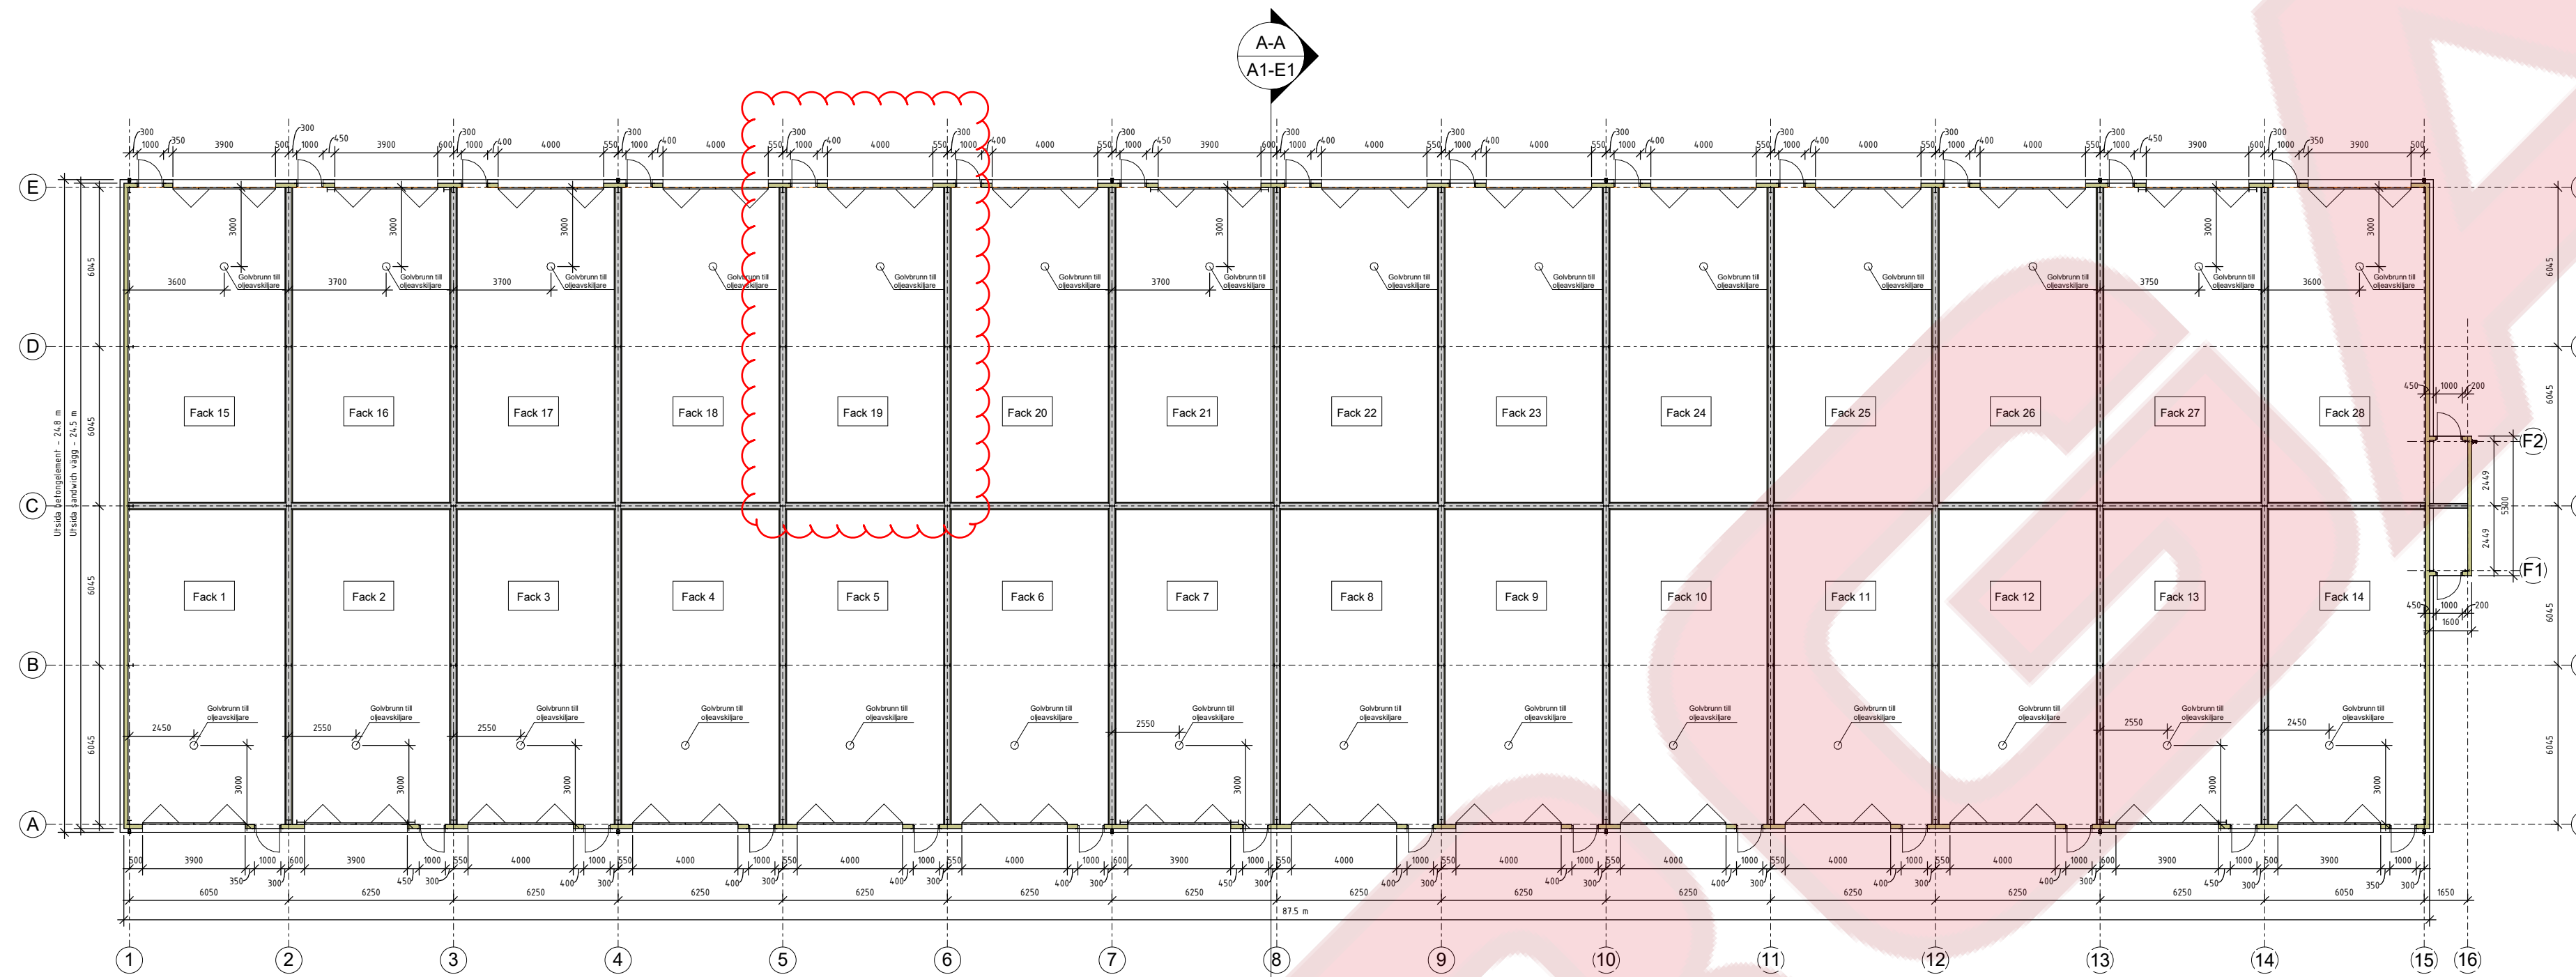

0 4 10 20m
Skala 1:200 på A1 Papper
Skala 1:400 på A3 Papper

2
A1-E1
A-A
1 : 100

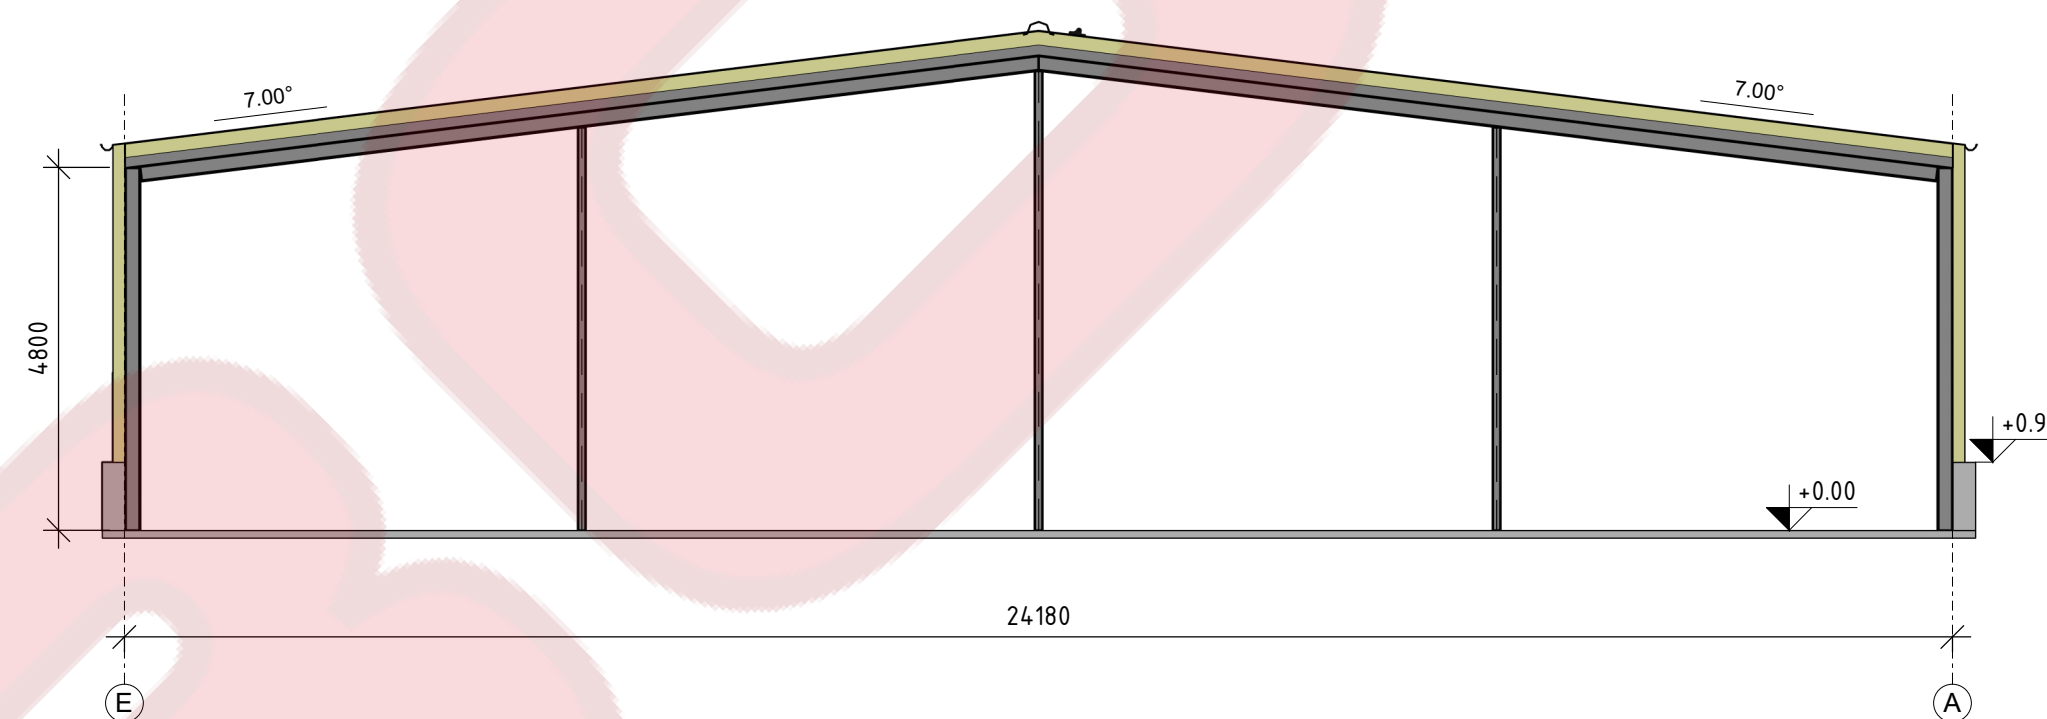

0 2 5 10m
Skala 1:100 på A1 Papper
Skala 1:200 på A3 Papper

Konstruktionsdelar som ej är måttsatta är endast schematiskt inritade.

Rev.	Datum	Sign	Ändringen avser
A	2020-10-15	NR	Portar och dörrar distribution och mått ändrat


BORGA®
Hospitalsgatan 11
532 37 Skara, Sverige
Tel: +46 (0) 511 34 77 11
www.borga.se

Projektnamn: Företagshall Björn B.


Projektadress:

Projektleddare:	Ritad av:	Kontrollerad av:	Säljare:
-	NR	-	KN
Ritningsnamn:	Datum:	Ritningsnummer:	
Plan och sektion	2020-10-05	E1	
Projektnummer:			
S-077			

1 Fasad i Vy 1
1 : 200

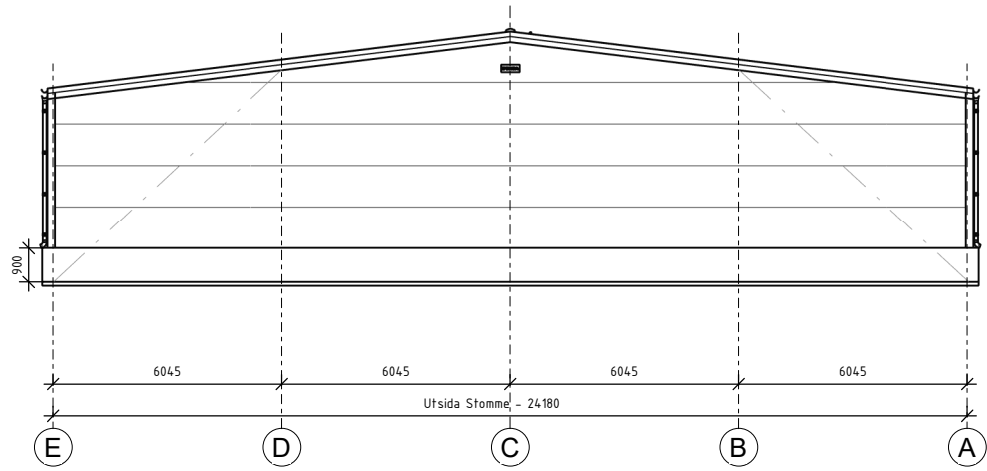



2 Fasad i Vy 15
1 : 200

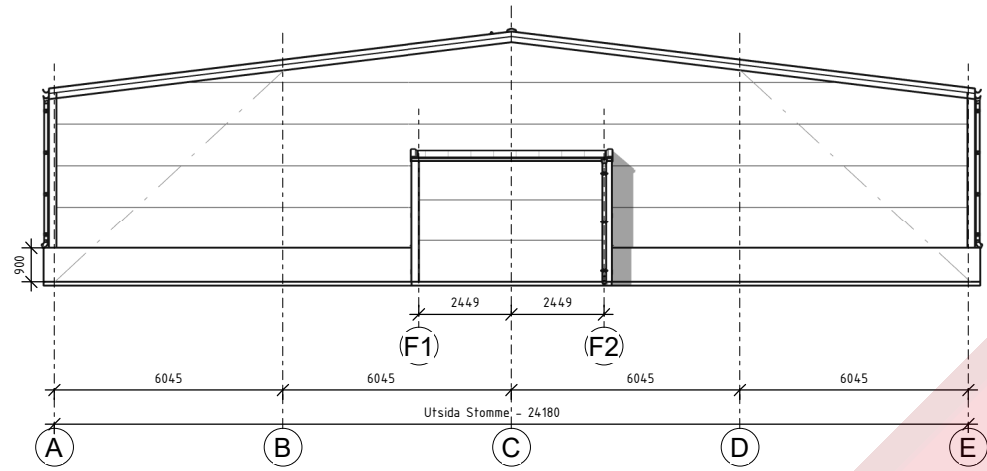

3 Fasad i Vy A
1 : 200



4 Fasad i Vy E
1 : 200

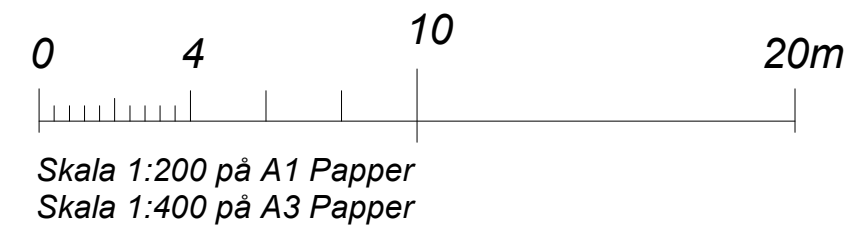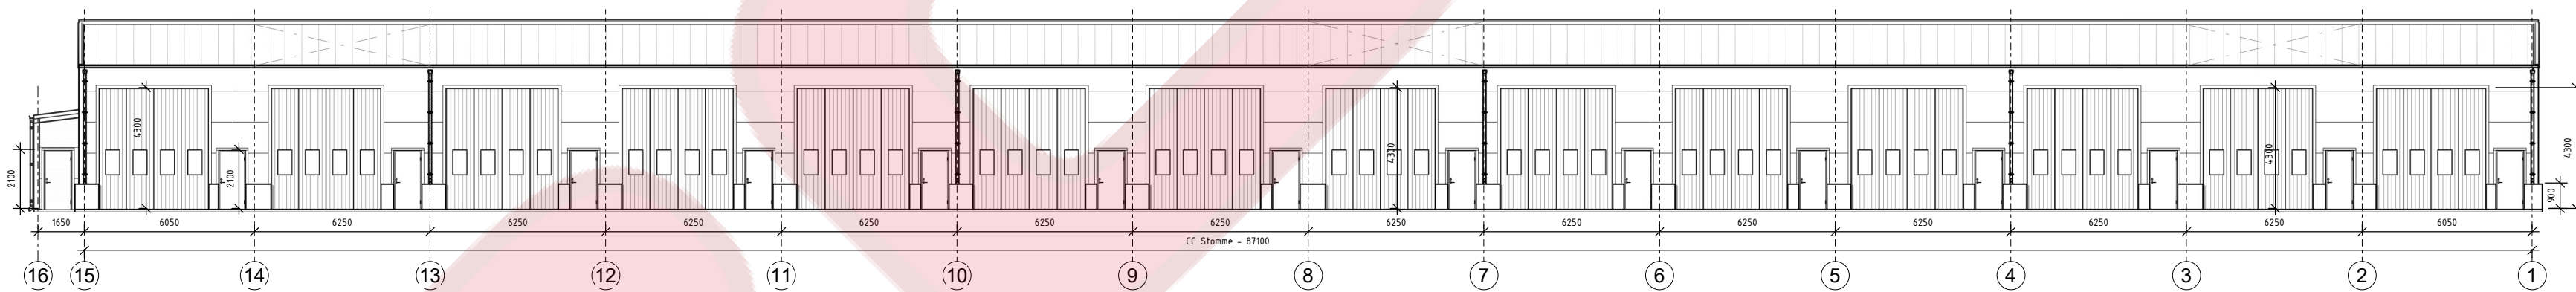


Konstruktionsdelar som ej är måttsatta är endast schematiskt inritade.

A	2020-10-15	NR	Portar och dörrar distribution och mått ändrat
Rev.	Datum	Sign	Ändringen avser
BORGA® Hospitalsgatan 11 532 37 Skara, Sverige Tel: +46 (0) 511 34 77 11 www.borga.se			
Projektnamn: Företagshall Björn B.			
Projektadress:			
Projektleddare:	Ritad av:	Kontrollerad av:	Säljare:
-	NR	-	KN
Ritningsnamn: Elevationer			
Projektnummer: S-077	Datum: 2020-10-05	Ritningsnummer: E2	


3
A1-E3

3D Detalj Logo

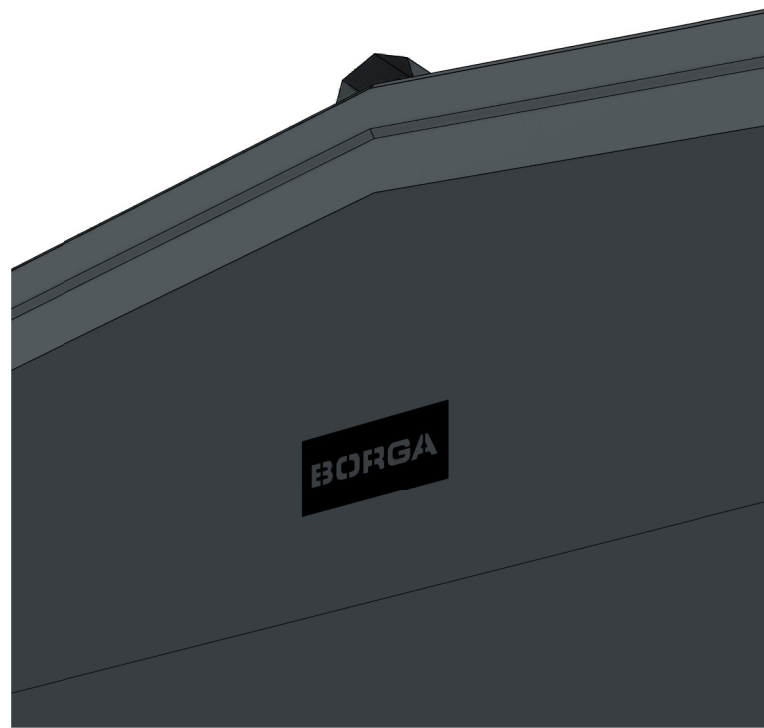

1
A1-E3

3D Vy 1

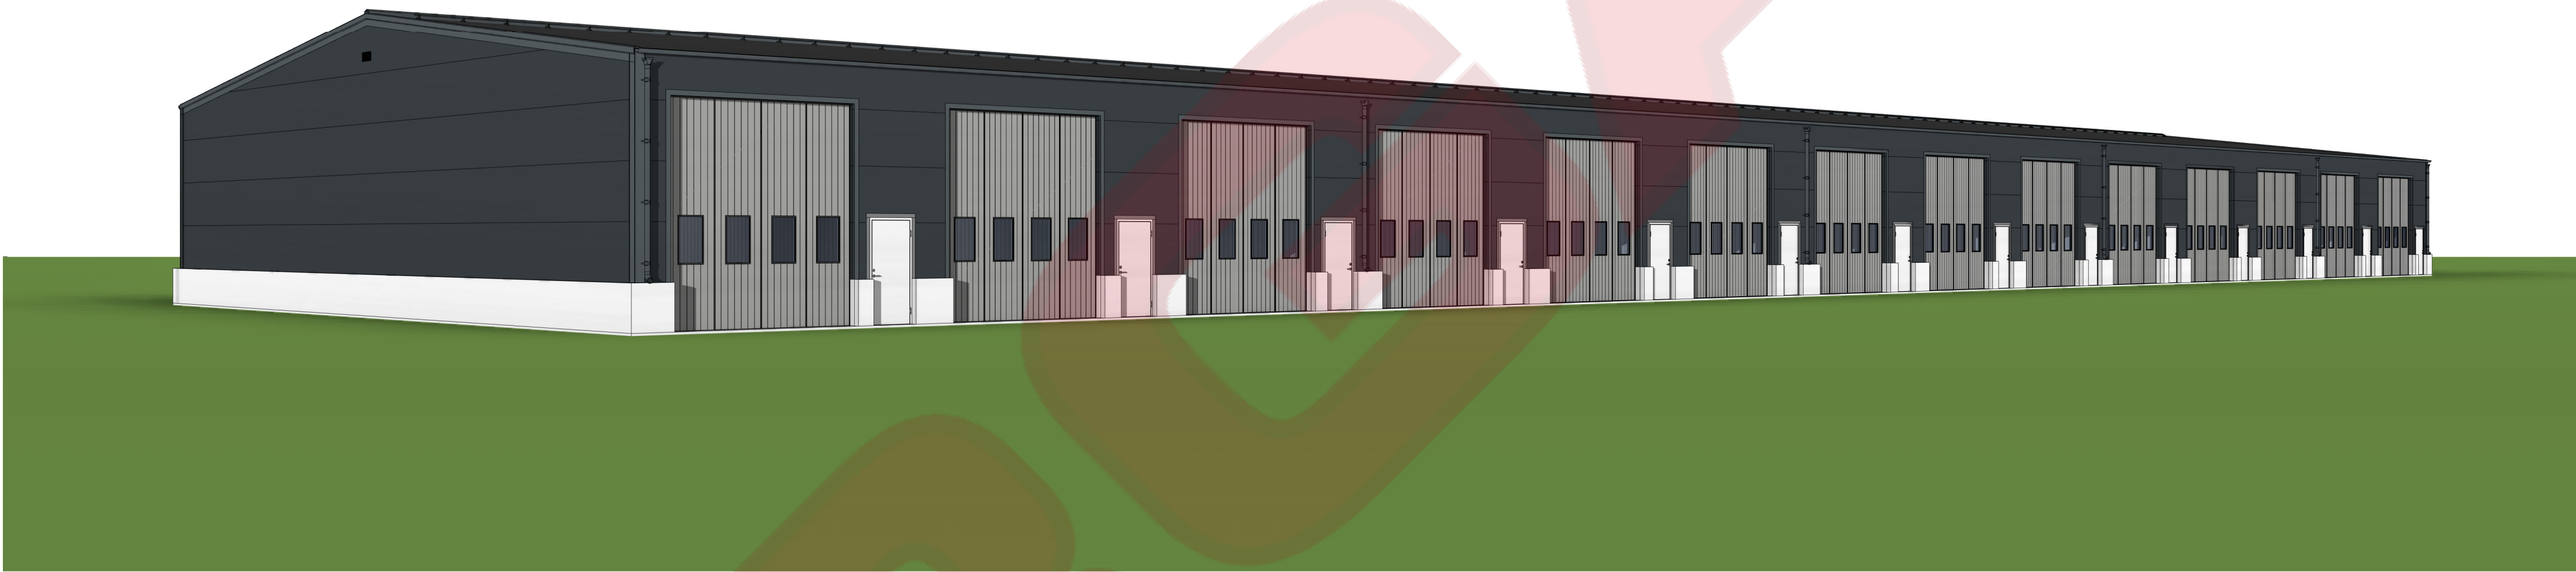

2
A1-E3

3D Vy 2



A	2020-10-15	NR	Portar och dörrar distribution och mått ändrat
Rev.	Datum	Sign	Ändringen avser

BORGA®
Hospitalsgatan 11
532 37 Skara, Sverige
Tel: +46 (0) 511 34 77 11
www.borga.se

Projektnamn: Företagshall Björn B.

Projektadress:

Projektleddare:	Ritad av:	Kontrollerad av:	Säljare:
*	NR	-	KN
Ritningsnamn:	Datum:	Ritningsnummer:	
3D Visualisering	2020-10-05	E3	
Projektnummer:			
S-077			