



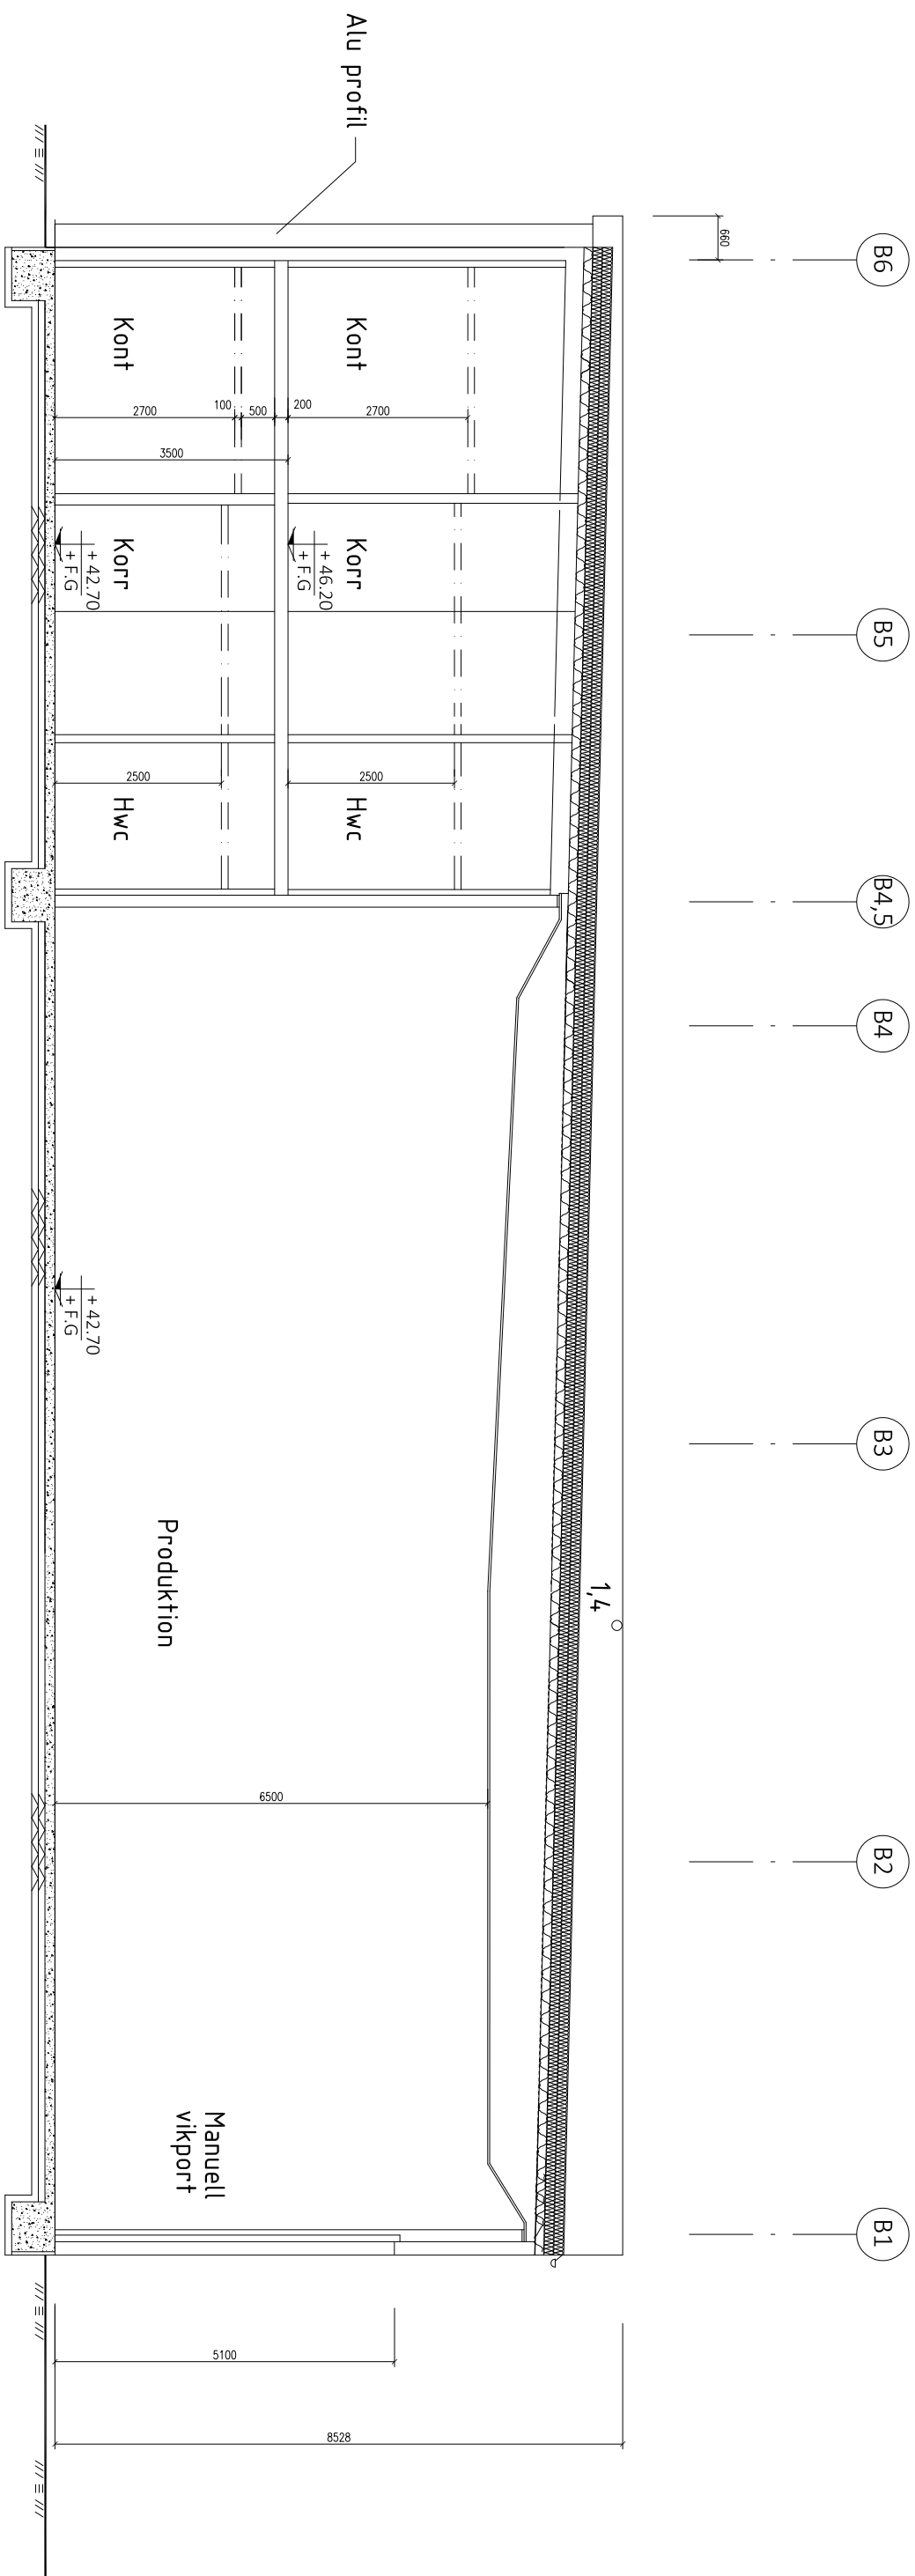

Sektion

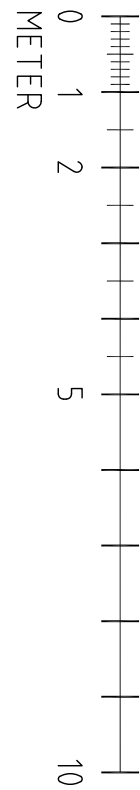

A		+ Högst förväggt golv,	22-03-15	JH
BET	ANT	ÄNDRINGEN	ÄVSER	
BYGGLOVSHANDLING				
Brandsläckaren 1				
Trollhättans Kommun				
Nybyggnad av industri och				
Kontorsbyggnad				
Fyrbodol Projektkonsult				
TROLLHÄTTAN				
pnrnr-fyrbodol.com				
0706-22 52 86				
UPPDRAGS	RITAD/KONSTR	AV	HANDLAGARE	
1001	JH		JH	
DATUM	ANSVARIG			
2021-09-09	Jan Hennström			
SEKTION				
SKALA	NUMMER			
A1 - 1:100	A-42-1-100			
A3 - 1:200				
				A