

FÖRKLARINGAR

⑦ DÖRRAR MED ELEKTRISK LYSNING ENLIGT BESKRIVNING

BRANDTEKNISK KLASS EI-60


UTFRYNNINGSSKYLTAR

BL-DB BRANDKLASSADE DÖRRAR OCH PARTIER



STUPTRÄR

BRANDPOST

L70E AV RIKESSTOLPAR

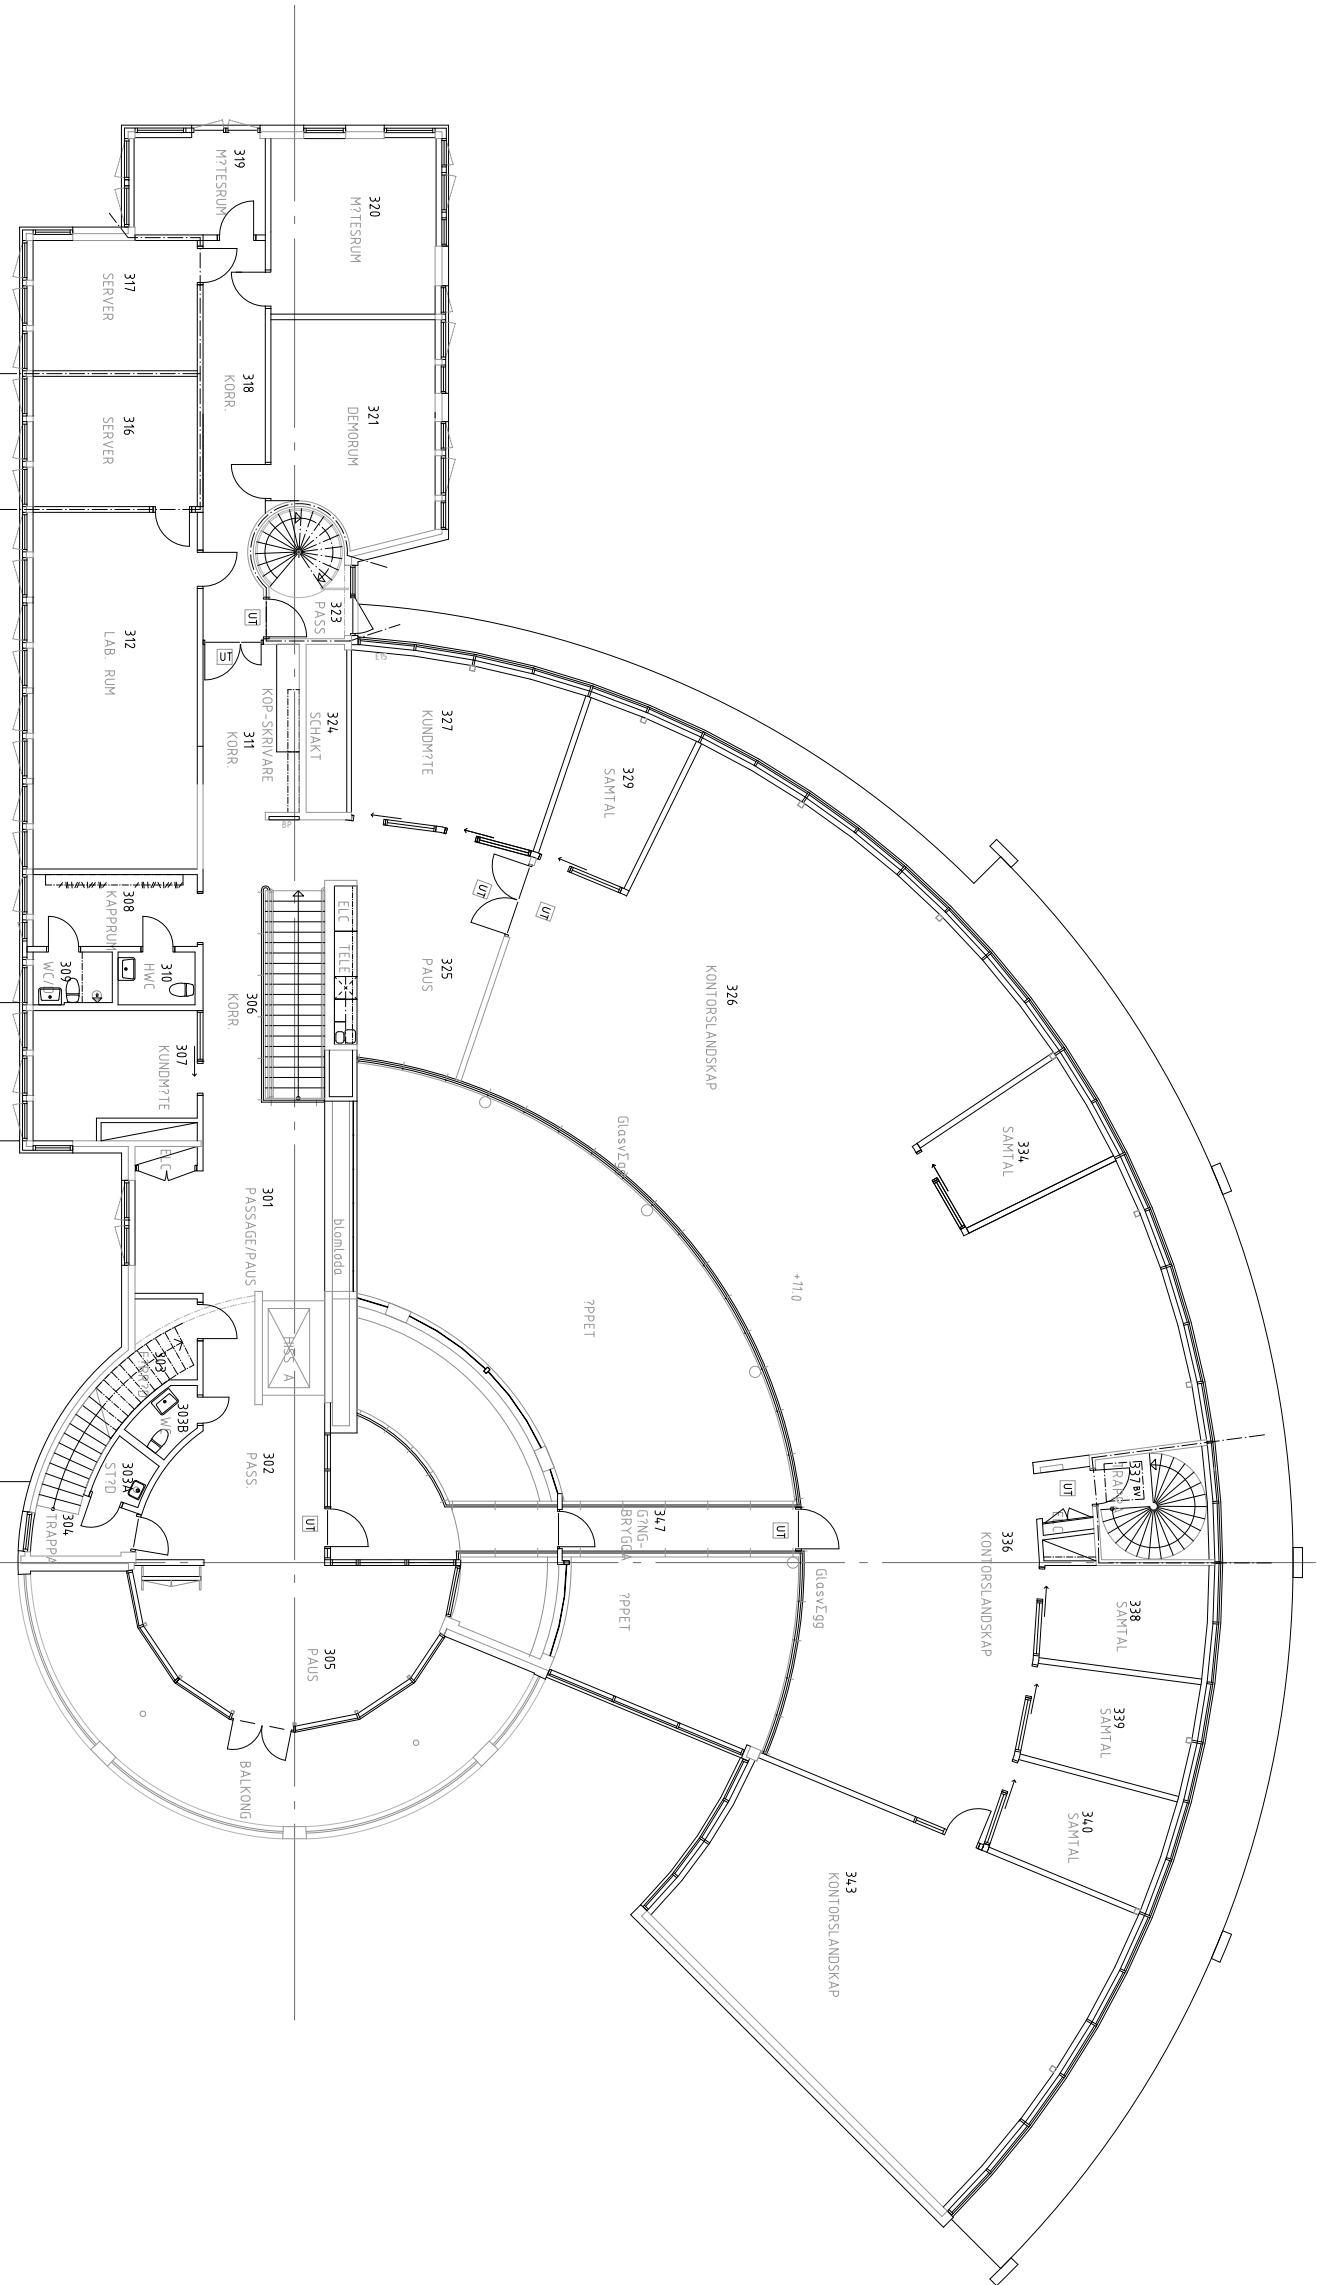

PLAN 3

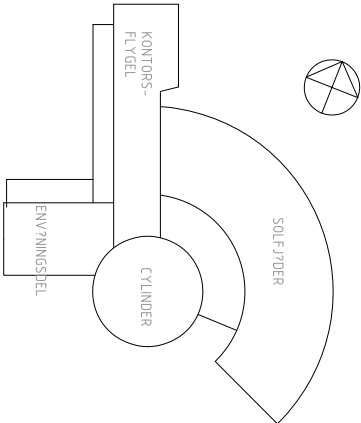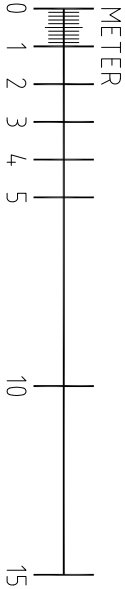

BET	ANT	ANORDNAN	ASERN	SON	DATUM
2023-05-16					

KV. UTBLICKEN 1
KALMAR KOMMUN

ATRIO *Arkitekt*

STORA VALLGATAN 19 302 31 KALMAR-SE 25 FAX 0480-50
UPDRAG NR 3720A RITAD AV AT HANDLAGARE
DATUM 1 ANSVARIG

PLAN 3	SKALA 1:100
REGISTERNO	RITNINGSNUMMER A30-03 BET