





Plan 1
1 : 200

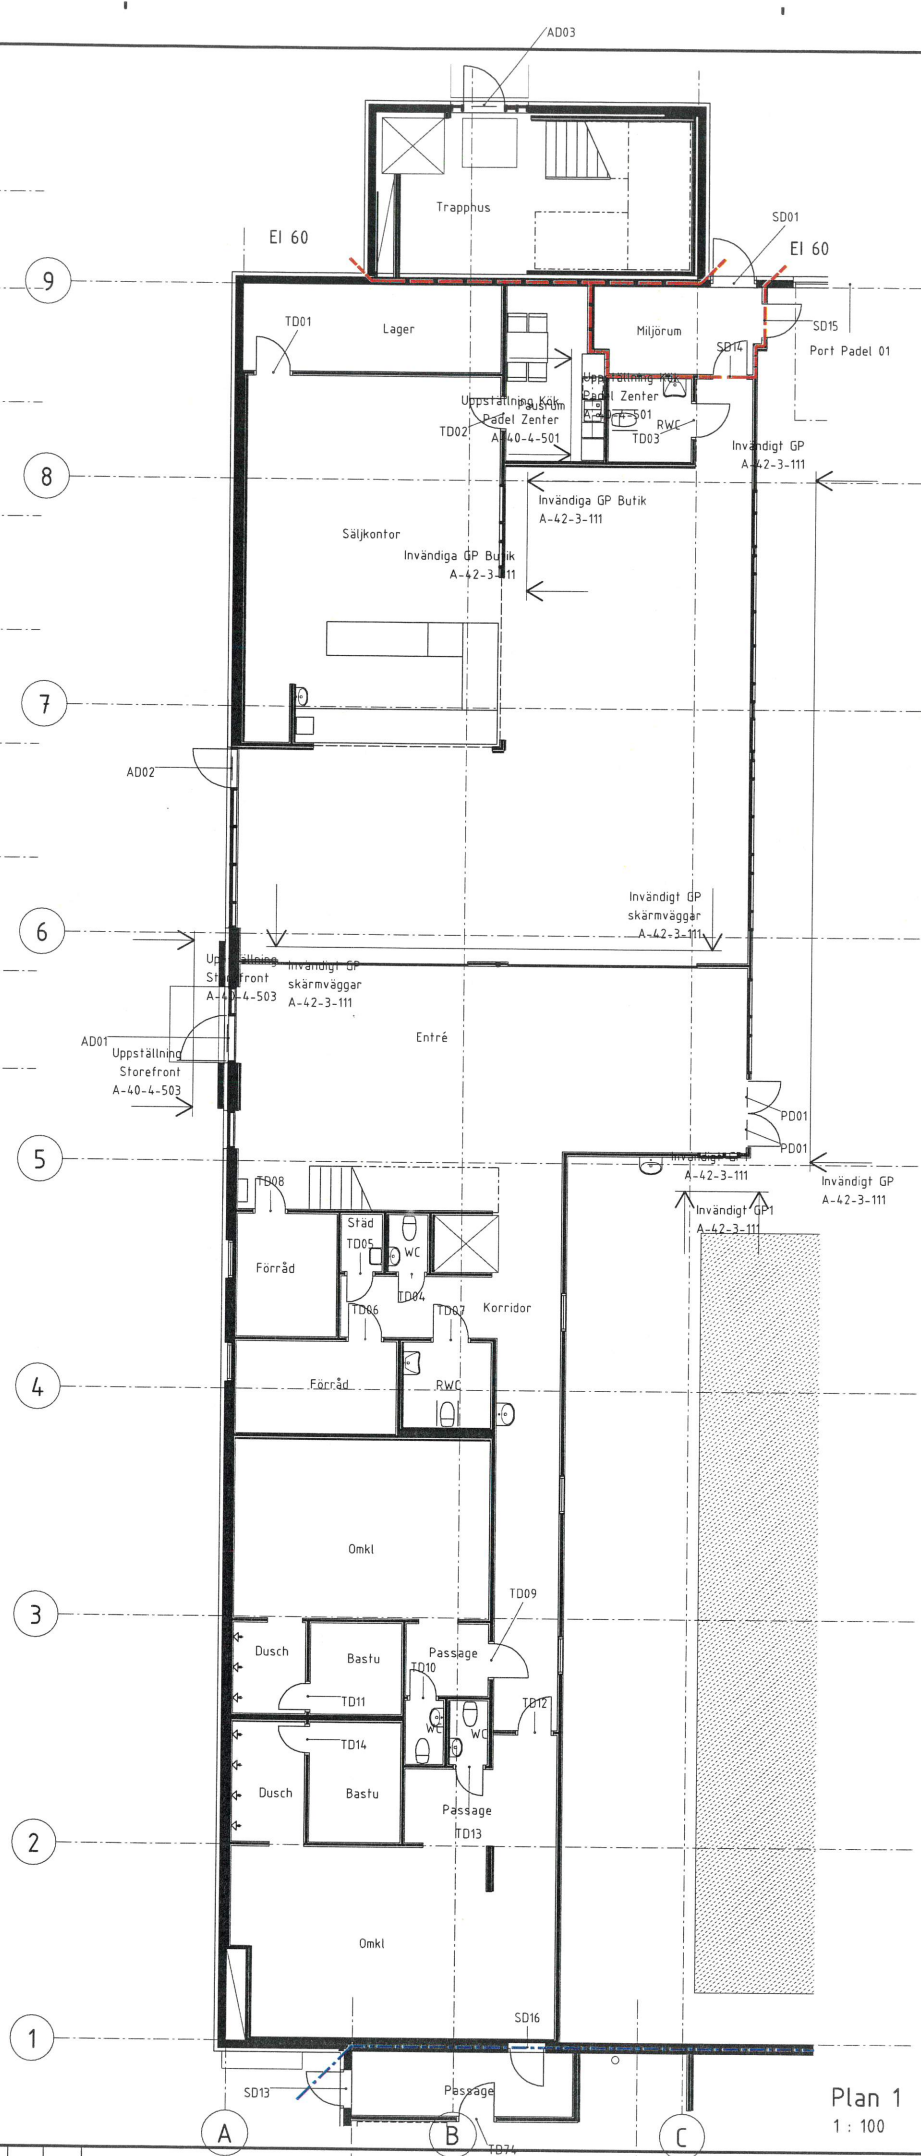


Plan 1
1 : 100

2020-10-14

BET	ÄNDRINGEN AVSER	DATUM	SIGN
Bygghandling			
			
Chauffören Industrihall			
Chauffören 8			
☒ A	YLAB	tel. 036-800 87	
UPPDRAG NR			
RITADKONSTR. AV		HANDLÄGGARE	
JM		JM	
DATUM			
ANSVARIG			
Nybyggnation Industrihall			
Plan 1 Dörrlittera			
SKALA	NUMMER	BET	
A1 1:200, A3 1:100	A-40-1-180		

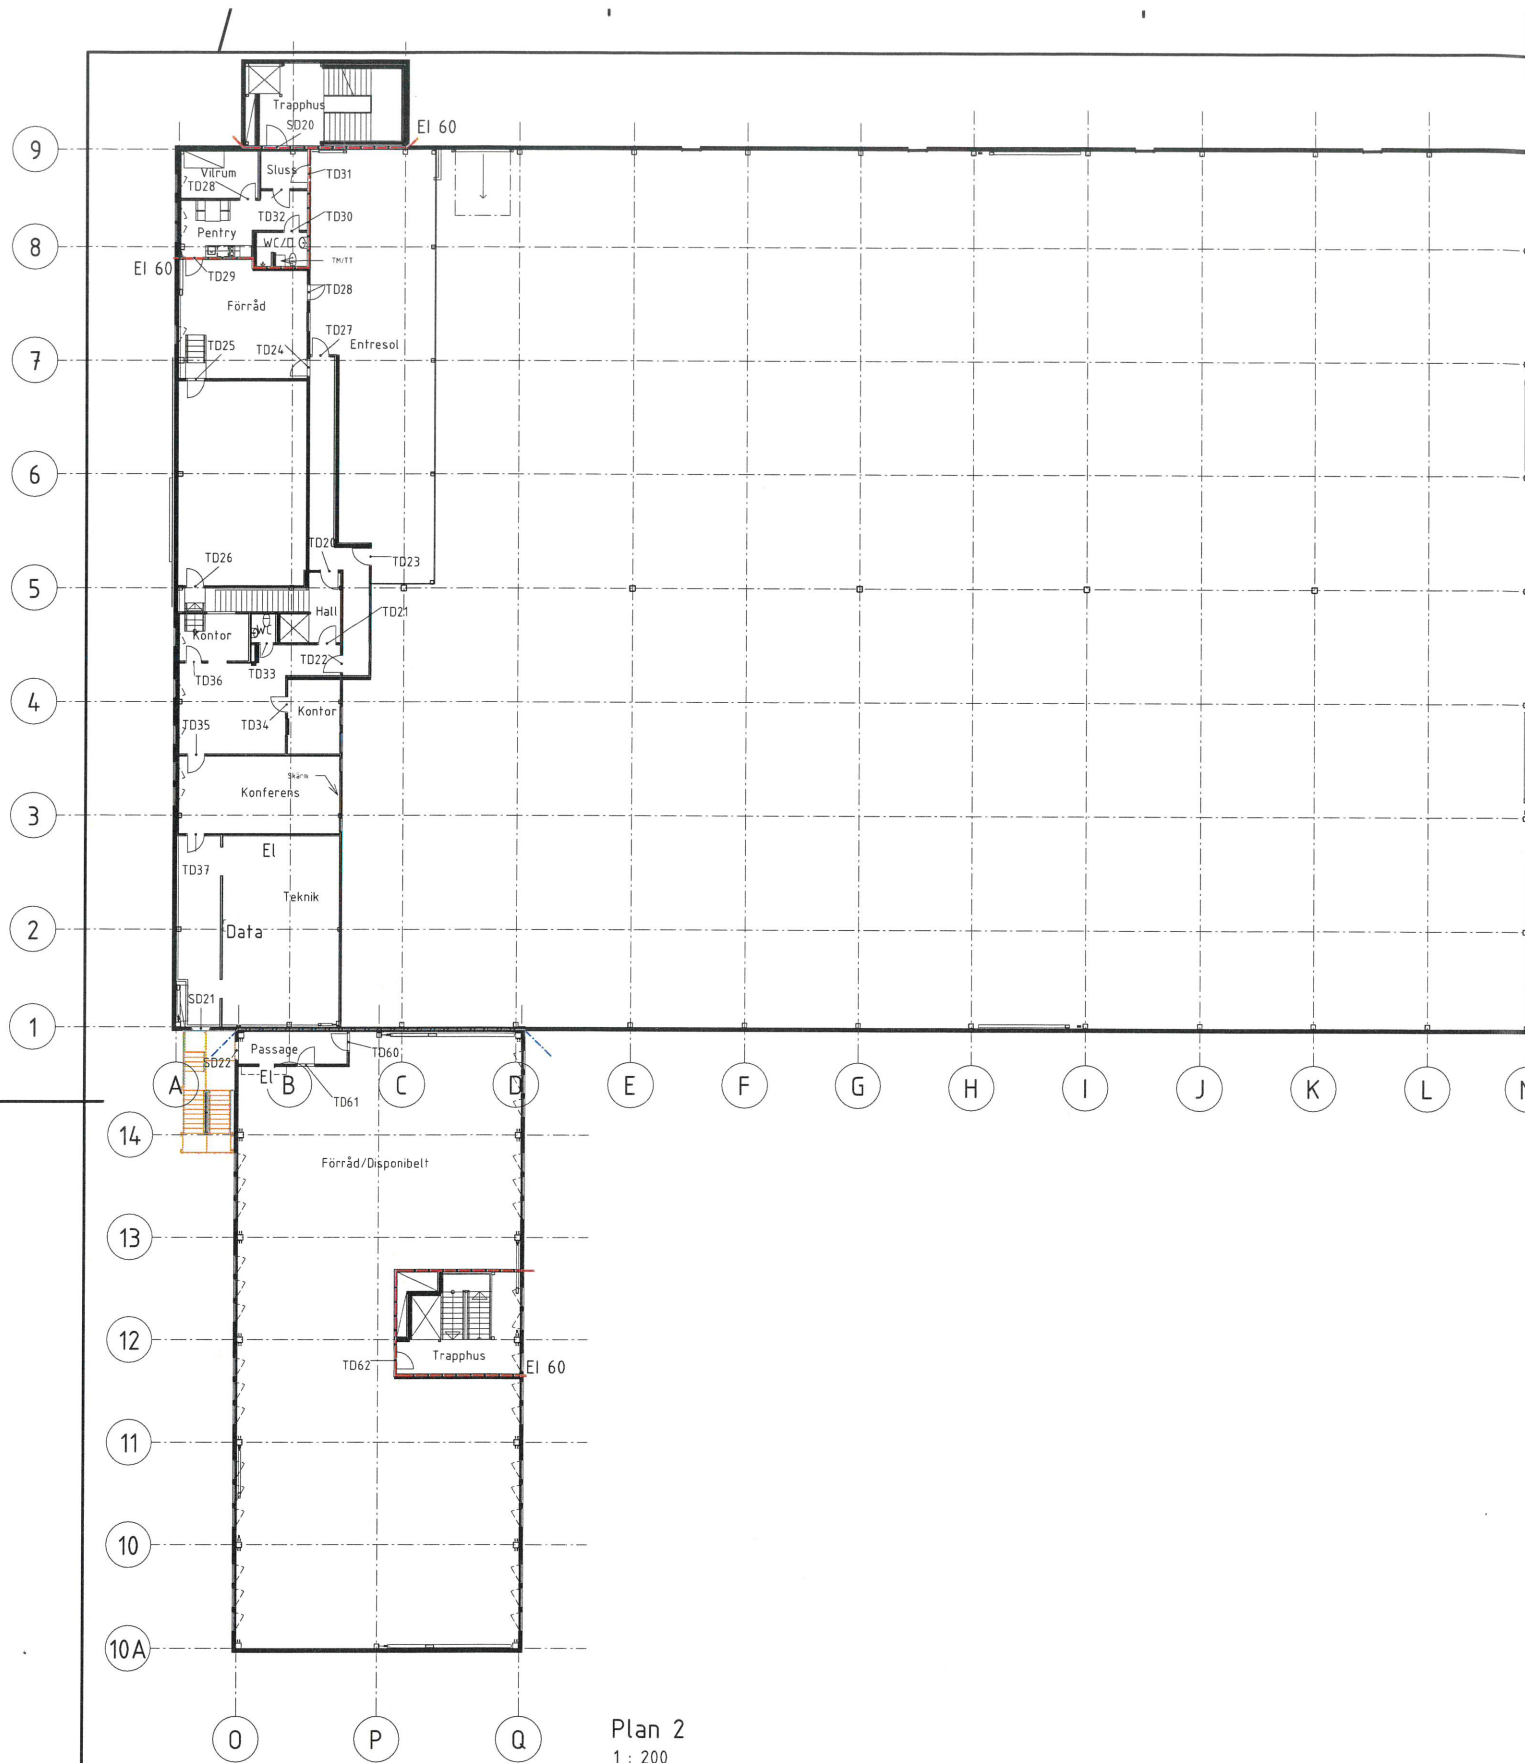


Plan 2
1 : 200

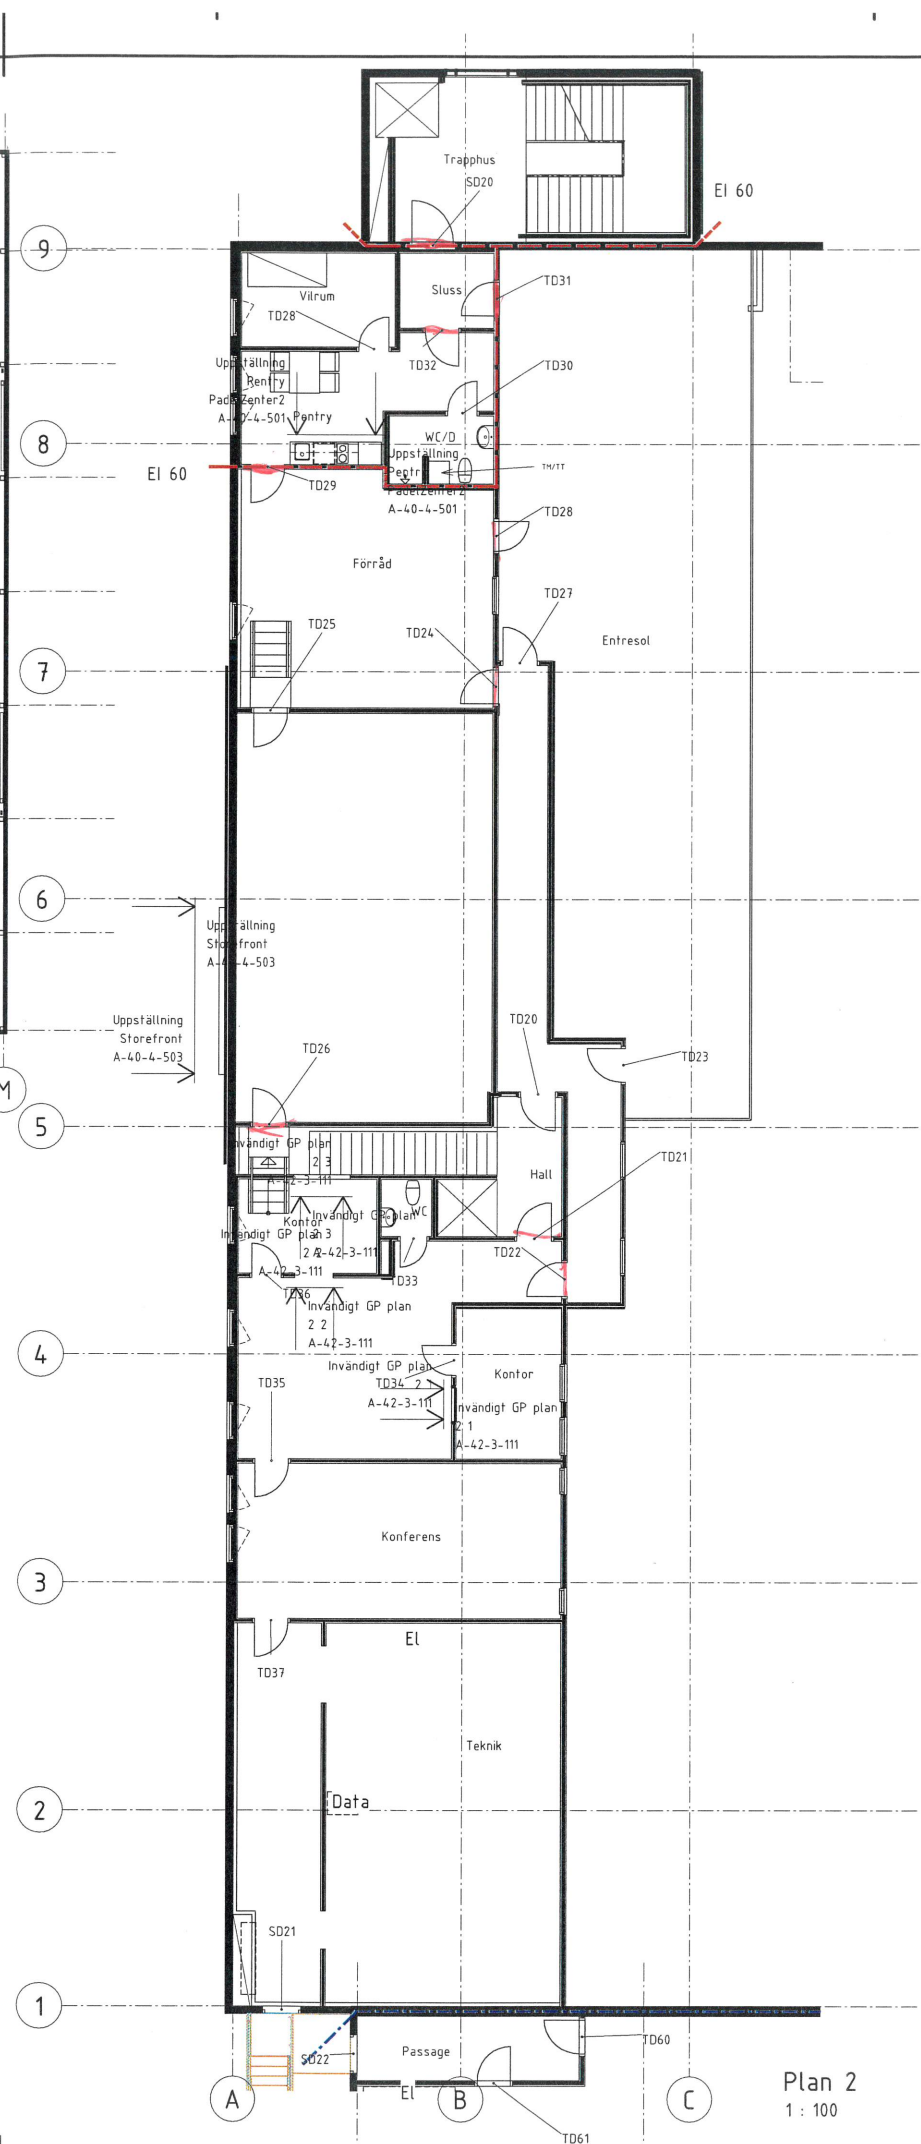

Plan 2
1 : 100


2020-10-14

BET	ANDRINGEN AVISER	DATUM	SIGN
Bygghandling			
 LARSSONS BYGG AB			
Chauffören Industrihall			
Chauffören 8			
☒ A	YLAB	tel. 036-800 87	
UPPDRAG NR	RITADKONSTR. AV	HANDLÄGGARE	
DATUM	ANSVARIG	JM	
Nybyggnation Industrihall			
Plan 2 Dörrlåttra			
SKALA	NUMMER	BET	
A1 1:200, A3 1:100	A-40-1-280		

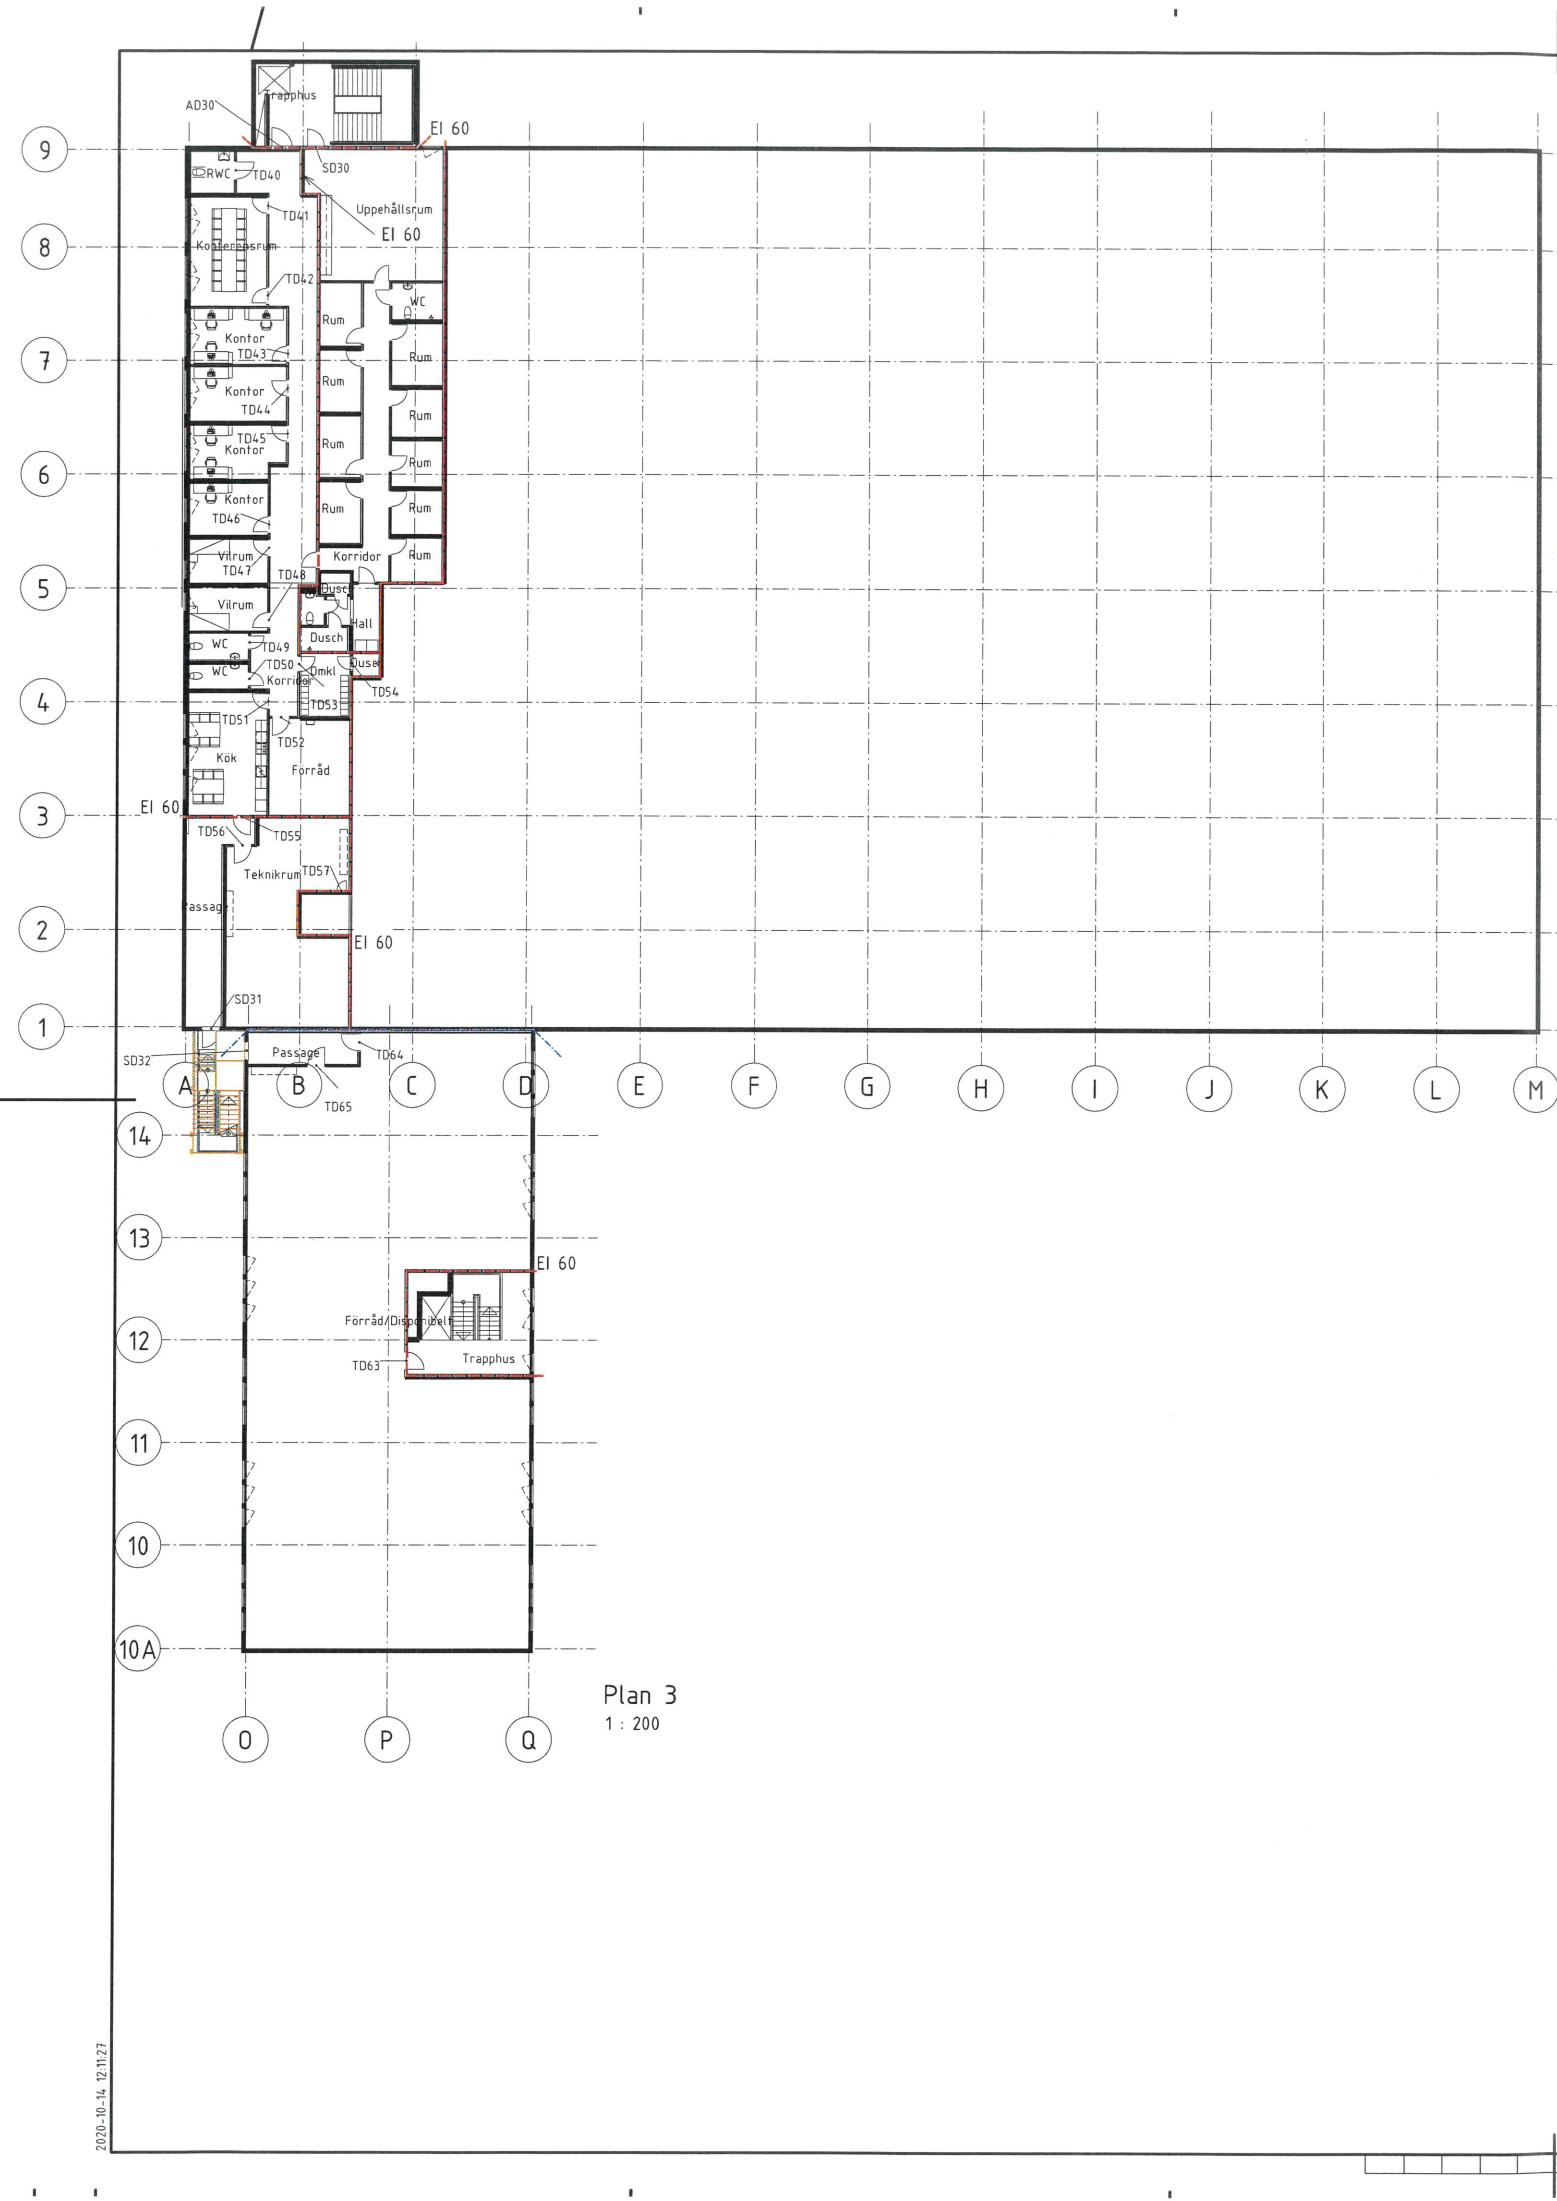

2020-10-14

BET	ANDRINGEN AVISER	DATUM	SIGN
Bygghandling			
 LARSSONS BYGG AB			
Chauffören Industrihall			
Chauffören 8			
☒ A	YLAB	tel. 036-800 87	
UPPDRAG NR	RITADIKONSTR. AV	HANDLIGGARE	
DATUM	ANSVARIG	JM	
Nybyggnation Industrihall			
Plan 3 Dörrlittera			
SKALA	NUMMER	BET	
A1 1:200, A3 1:100	A-40-1-380		

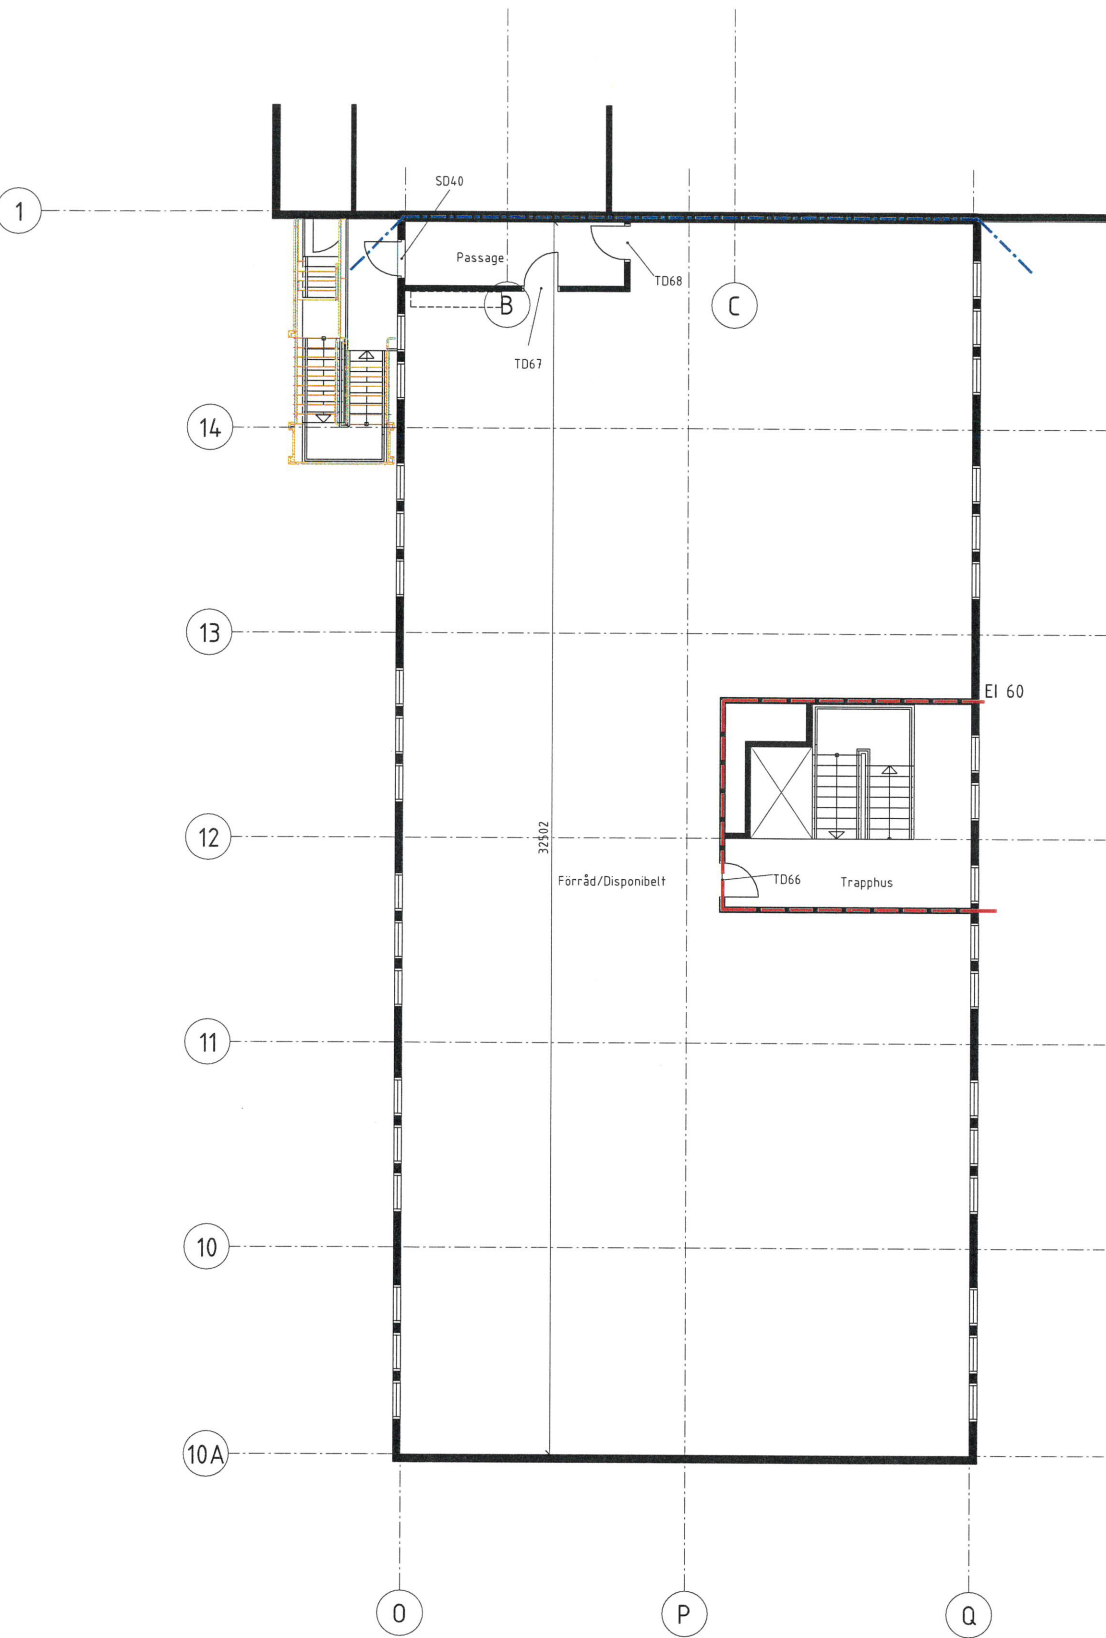

2020-10-14

BET	ÄNDRINGEN AVSER	DATUM	SIGN
Bygghandling			
			
Chauffören Industrihall			
Chauffören 8			
☒ A	YLAB	tel. 036-800 87	
UPPDRAG NR	RITAD/KONSTR. AV	HANDLÄGGARE	
DATUM	ANSVARIG	JM	
Nybyggnation Industrihall			
Plan 4 Dörrliträ			
SKALA	NUMMER	BET	
A1 1:100	A-40-1-480		
A3 1:200			