


Kontors lokal, Kalkbun

152 kvm } 220 kvm
68 kvm }

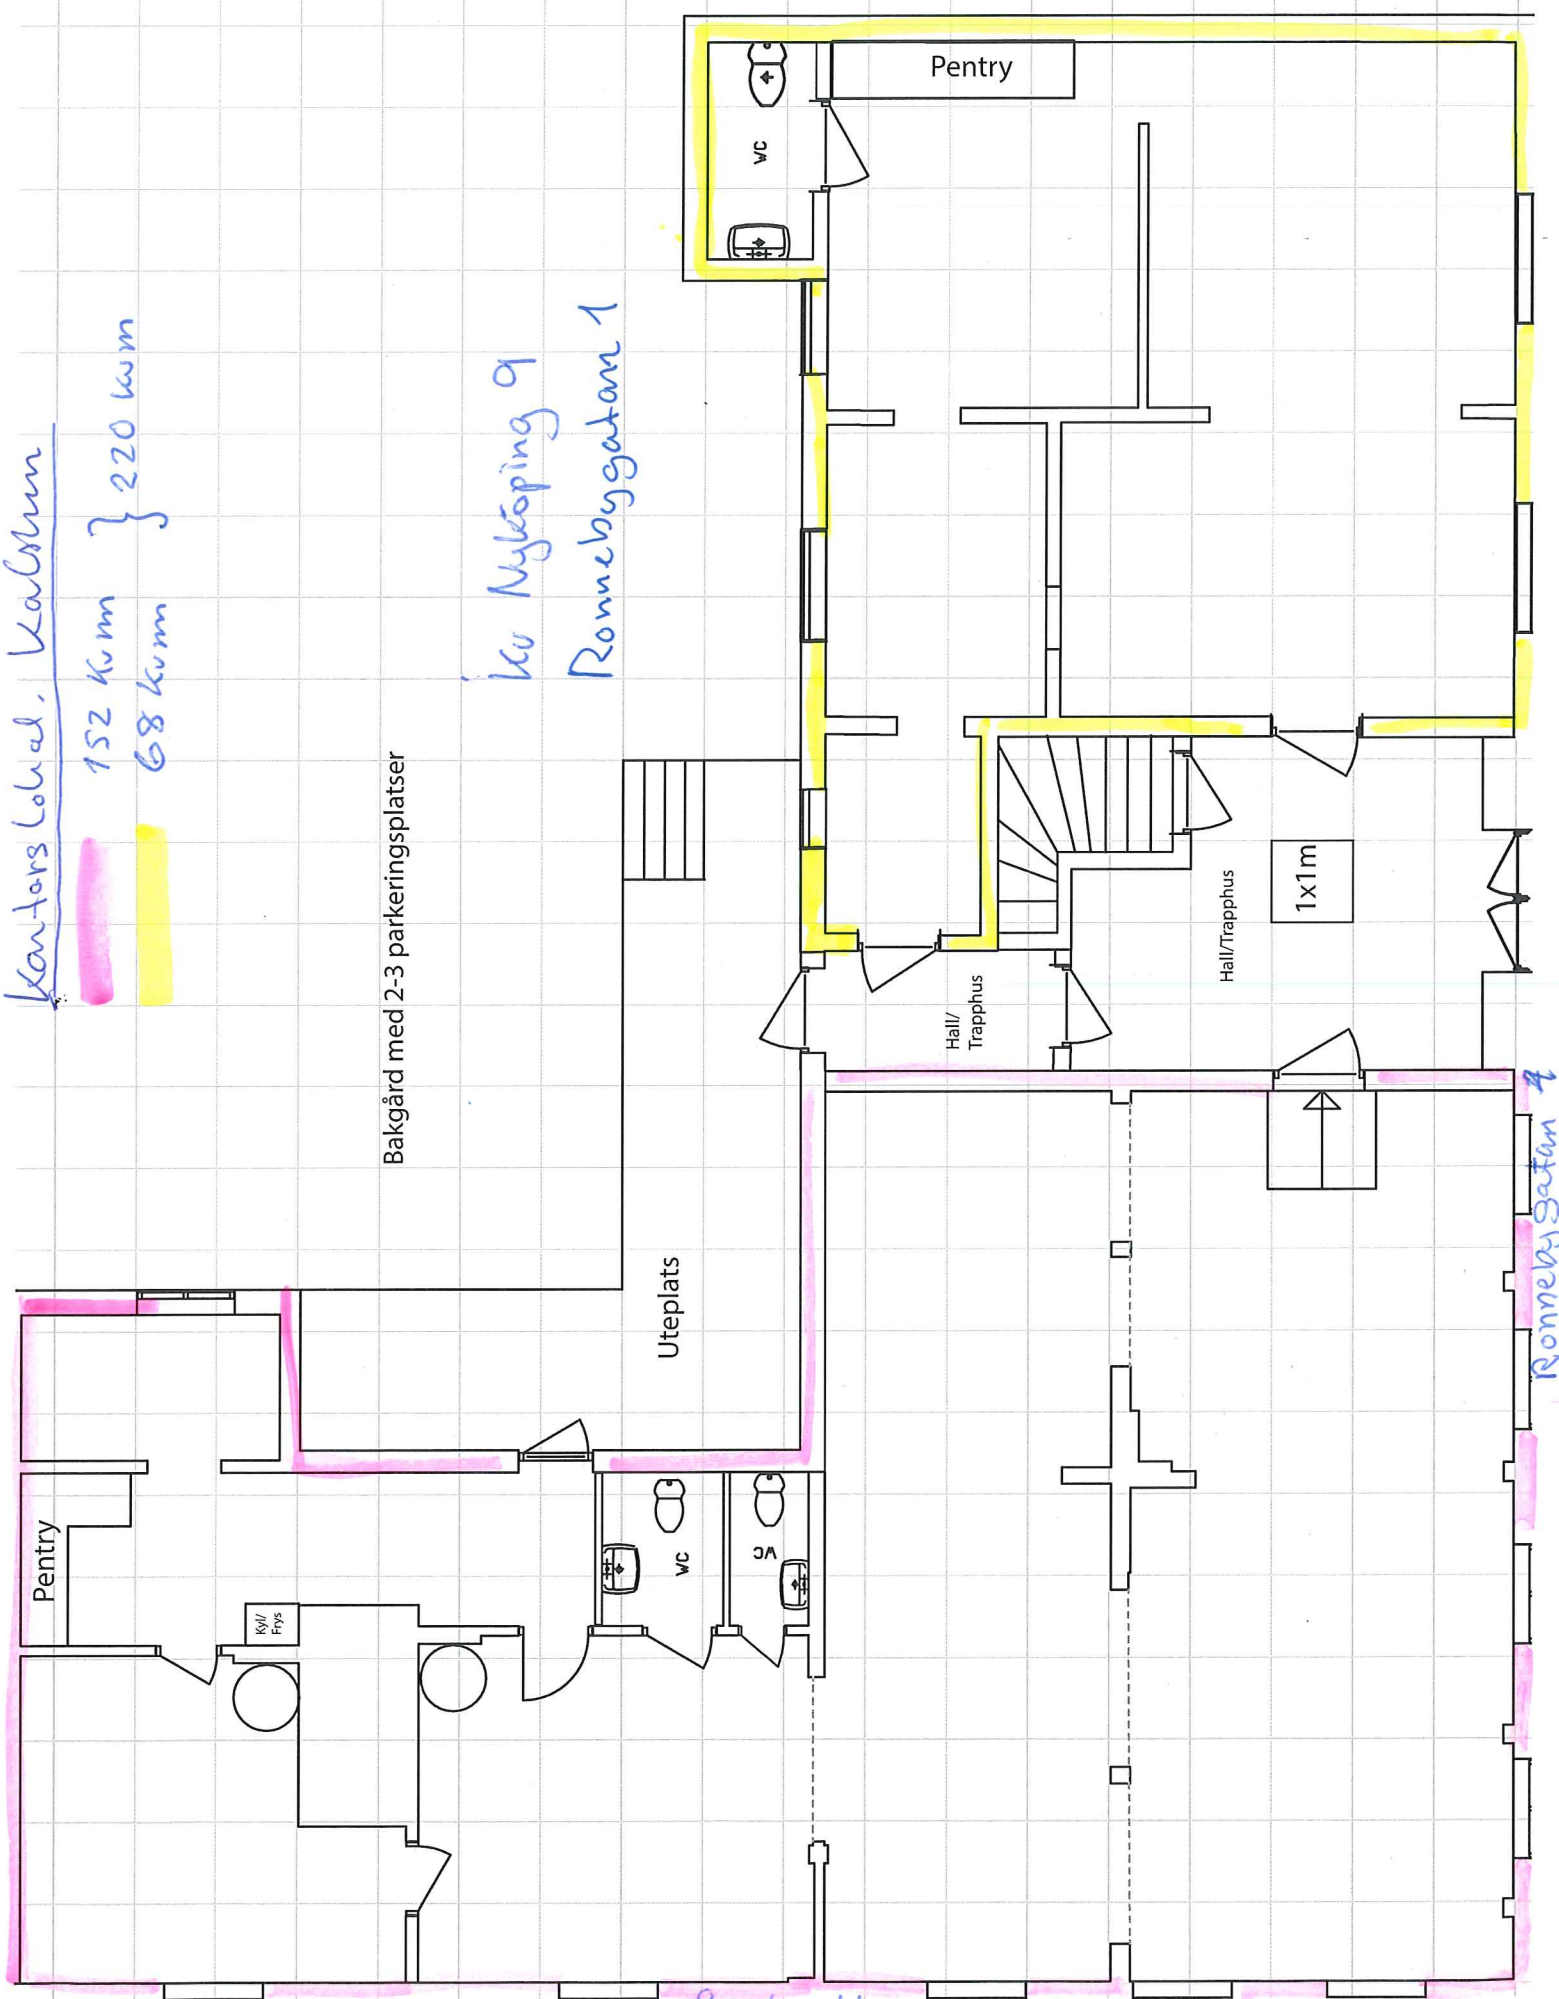

Bakgård med 2-3 parkeringsplatser

Kv Nyköping 9
Ronnebygatan 1

Uteplats

Pentry

WC

Hall/
Trapphus

Hall/
Trapphus

1x1m

Pentry

Kyl/
Frys

WC

WC

Ronnebygatan 9

Ronnebygatan 4